



REV/ANT	REVIDERINGEN GJELDER	SIGN.	DATO
G.- OG B.NR:	438173	MÅLESTOKK:	1:100
TILTAKSHAVER:	Roderig Skjotteløw	TEGNET DATO:	19.02.2016
ADRESSE:		TEGNET AV:	Dag Rieber
TEGN. INNH:	Fasader 100m	UNDERSKRIFT:	
Rieber Prosjekt AS Billingstadåsen 18, 1396 Billingstad tlf 924 86 555 e-post: dag.riever@rpr.no		TEGNINGENS NUMMER: F-001	REV. 0

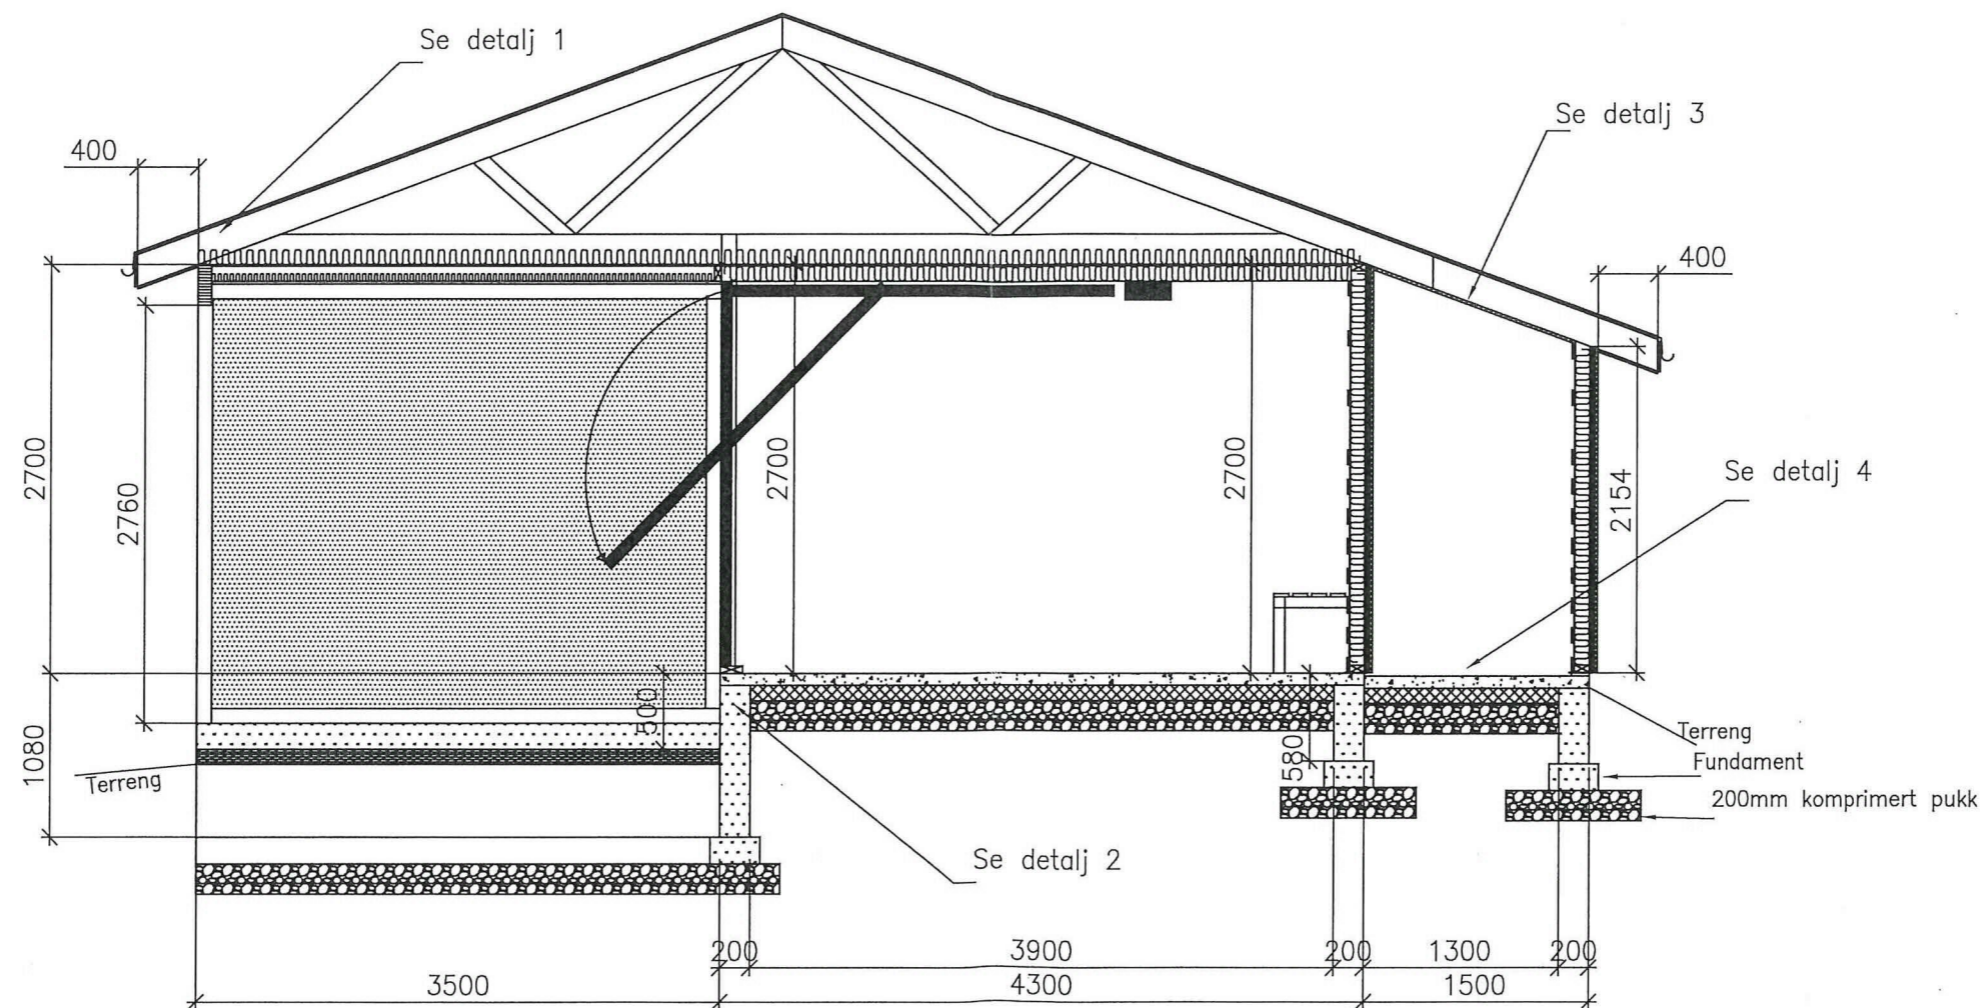

REV	ANT	REVIDERINGEN GJELDER	SIGN.	DATO
G.- OG B.NR:	438/73	MÅLESTOKK:	1:50	
TILTAKSHAVER:	Rødøy Skjultek	TEGNET DATO:	19.02.2016	
ADRESSE:		TEGNET AV:	Dag Rieber	
TEGN. INNH:	Snitt A-A	UNDERSKRIFT:		
Rieber Prosjekt AS Billingstadåsen 18, 1396 Billingstad tlf 924 86 555 e-post: dag.riever@rpr.no			TEGNINGENS NUMMER: S-002	REV. 0

Rettes inn i forhold til  
CL Bane/skive

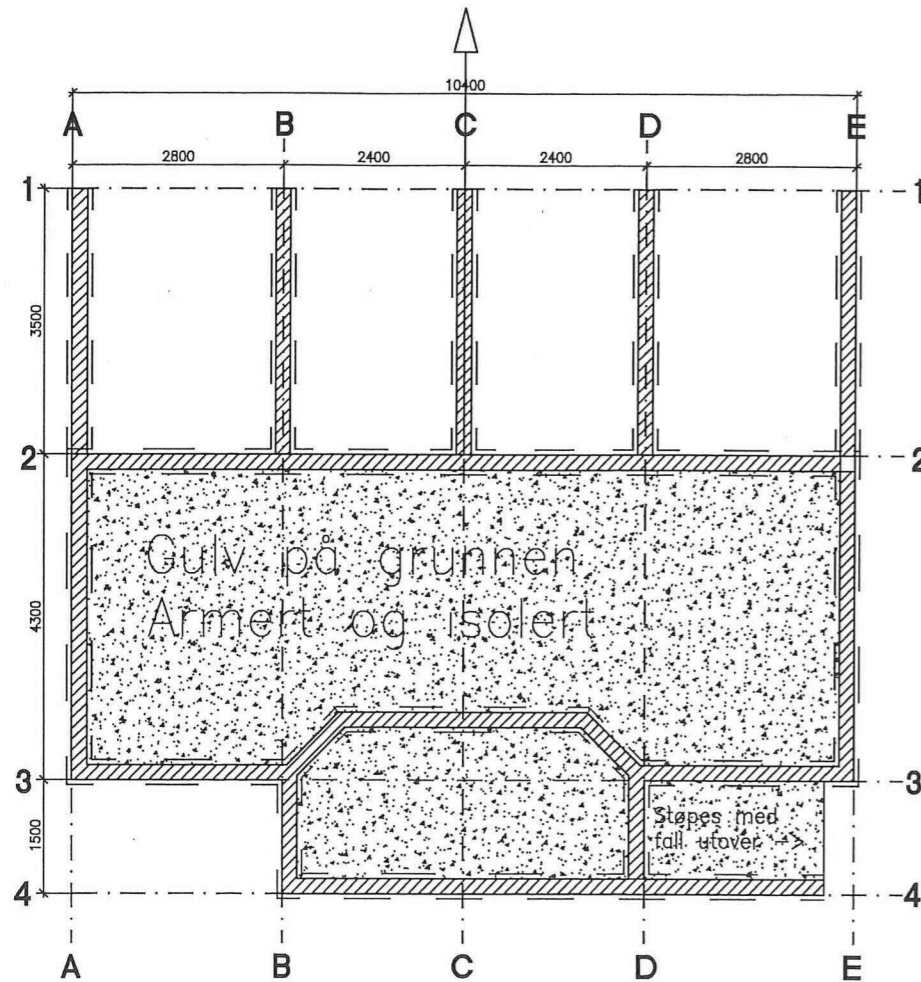

Standplass

REV/ANT	REVIDERINGEN GJELDER	SIGN.	DATO
	G.- OG B.NR: 438 / 73	MÅLESTOKK:	1:100
	TILTAKSHAVER: Roberg Skytterler	TEGNET DATO:	19.02.2016
	ADRESSE:	TEGNET AV:	Dag Rieber
	TEGN. INNH: Plan fundament 100m og 200m	UNDERSKRIFT:	
Rieber Prosjekt AS Billingstadåsen 18, 1396 Billingstad tlf 924 86 555 e-post: dag.riever@rpr.no		TEGNINGENS NUMMER: P-001	REV. 0