

Nabovarsel

Naboar som blir varsla skal behalde eit eksemplar av denne.
Eit eksemplar sendast også til kommunen saman med byggesøknaden

Eg har planar om å:

- Byggje tilbygg Rive tilbygg Bruksendring
 Byggje frittliggjande bygning Rive frittliggjande bygning Anna (berre etter avtale med kommunen)

Skildring av kva som eg skal gjere:

Eg vil rive den gamle garasjen (ca 21 m²), og bygge ny (48 m²) 6 meter lenger mot aust.
Eg vil planere for den nye garasjen, slik at den vert på same høgda som den gamle garasjen.

Eigedomen eg skal gjere noko på:

| | | |
|------------------------------------|---------------------|-------------------|
| Adresse: Erstadvegen 71 | Gardsnr: 140 | Bruksnr: 6 |
| Postnr/stad: 5911 Alversund | Festenr: | Seksjonsnr: |
| Kommune: Alver kommune | | |

Plan(ar) som gjeld for eigedomen:

- Kommuneplanen Reguleringsplan Andre plan(ar)

Namn/nummer på planen(ane): **Kommunedelplan for Knarvik, Alversund og Alverstraumen 2019-2031 Plan ID 1263-201701**

- Eg treng ikkje dispensasjon eller andre løyve
 Eg treng dispensasjon eller andre løyve frå følgjande reglar/vilkår:

Eg har lagt ved:

- Snitt-teikning før og etter Fasadeteikningar før og etter Situasjonsskart som viser kvar eg skal byggje/rive

Andre vedlegg (t.d. søknad om dispensasjon): **Bilete av eksisterande garasje som skal rivast. Kartutsnitt som viser plassering.**

Som nabo har du rett til å komme med merknader innan 14 dagar

Om du ikkje har merknader er det til stor hjelp om du gir meg beskjed, så slipper jeg å vente 14 dagar.





Du kan kontakte meg på adressen under hvis du har spørsmål, merknader eller samtykker til byggeplanene

| | |
|--------------------------------|------------------------------------|
| Namn: Øystein Erstad | E-post: oysers@gmail.com |
| Adresse: Erstadvegen 71 | Postnr/stad: 5911 Alversund |


Hilsen

Dato: *6. mars 2021* Underskrift: *Øystein Erstad*

TEGNING NY GARASJE ERSTAD 140/6

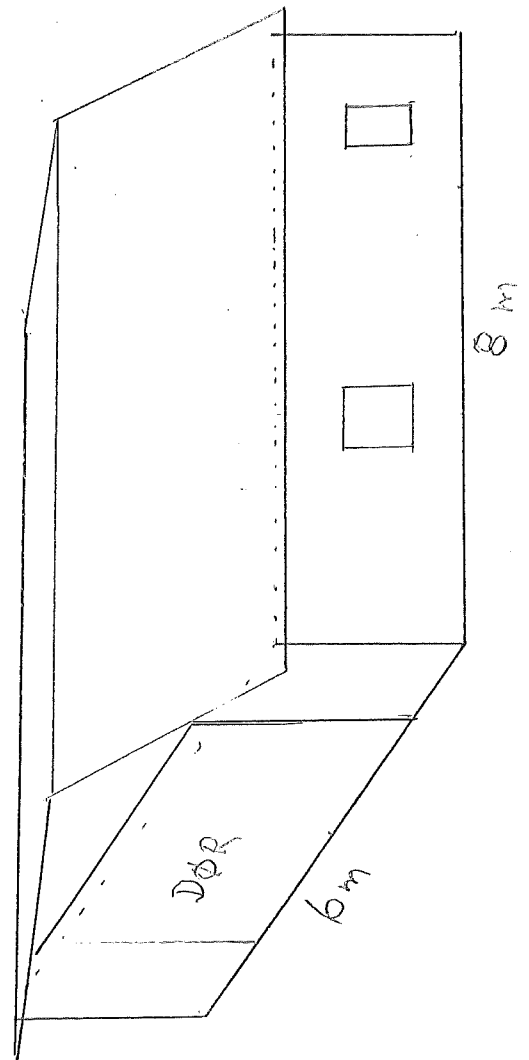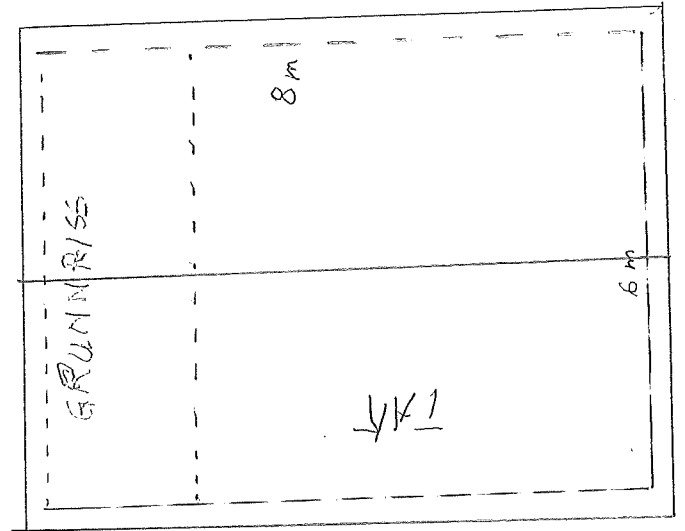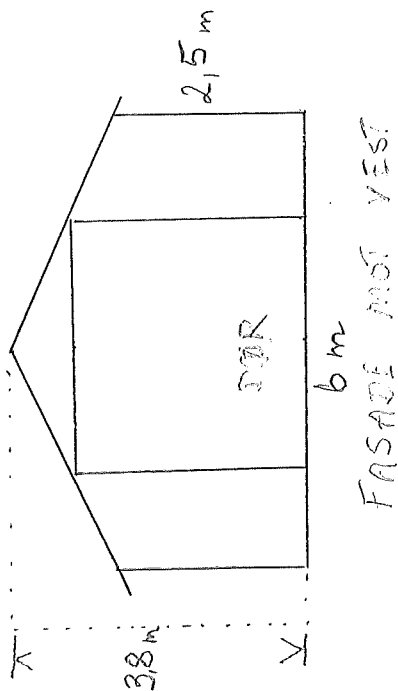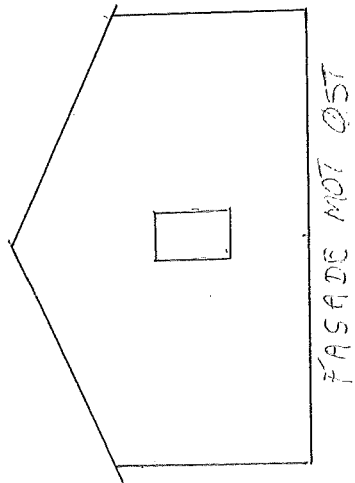

Søk etter innhold i valgte kilder

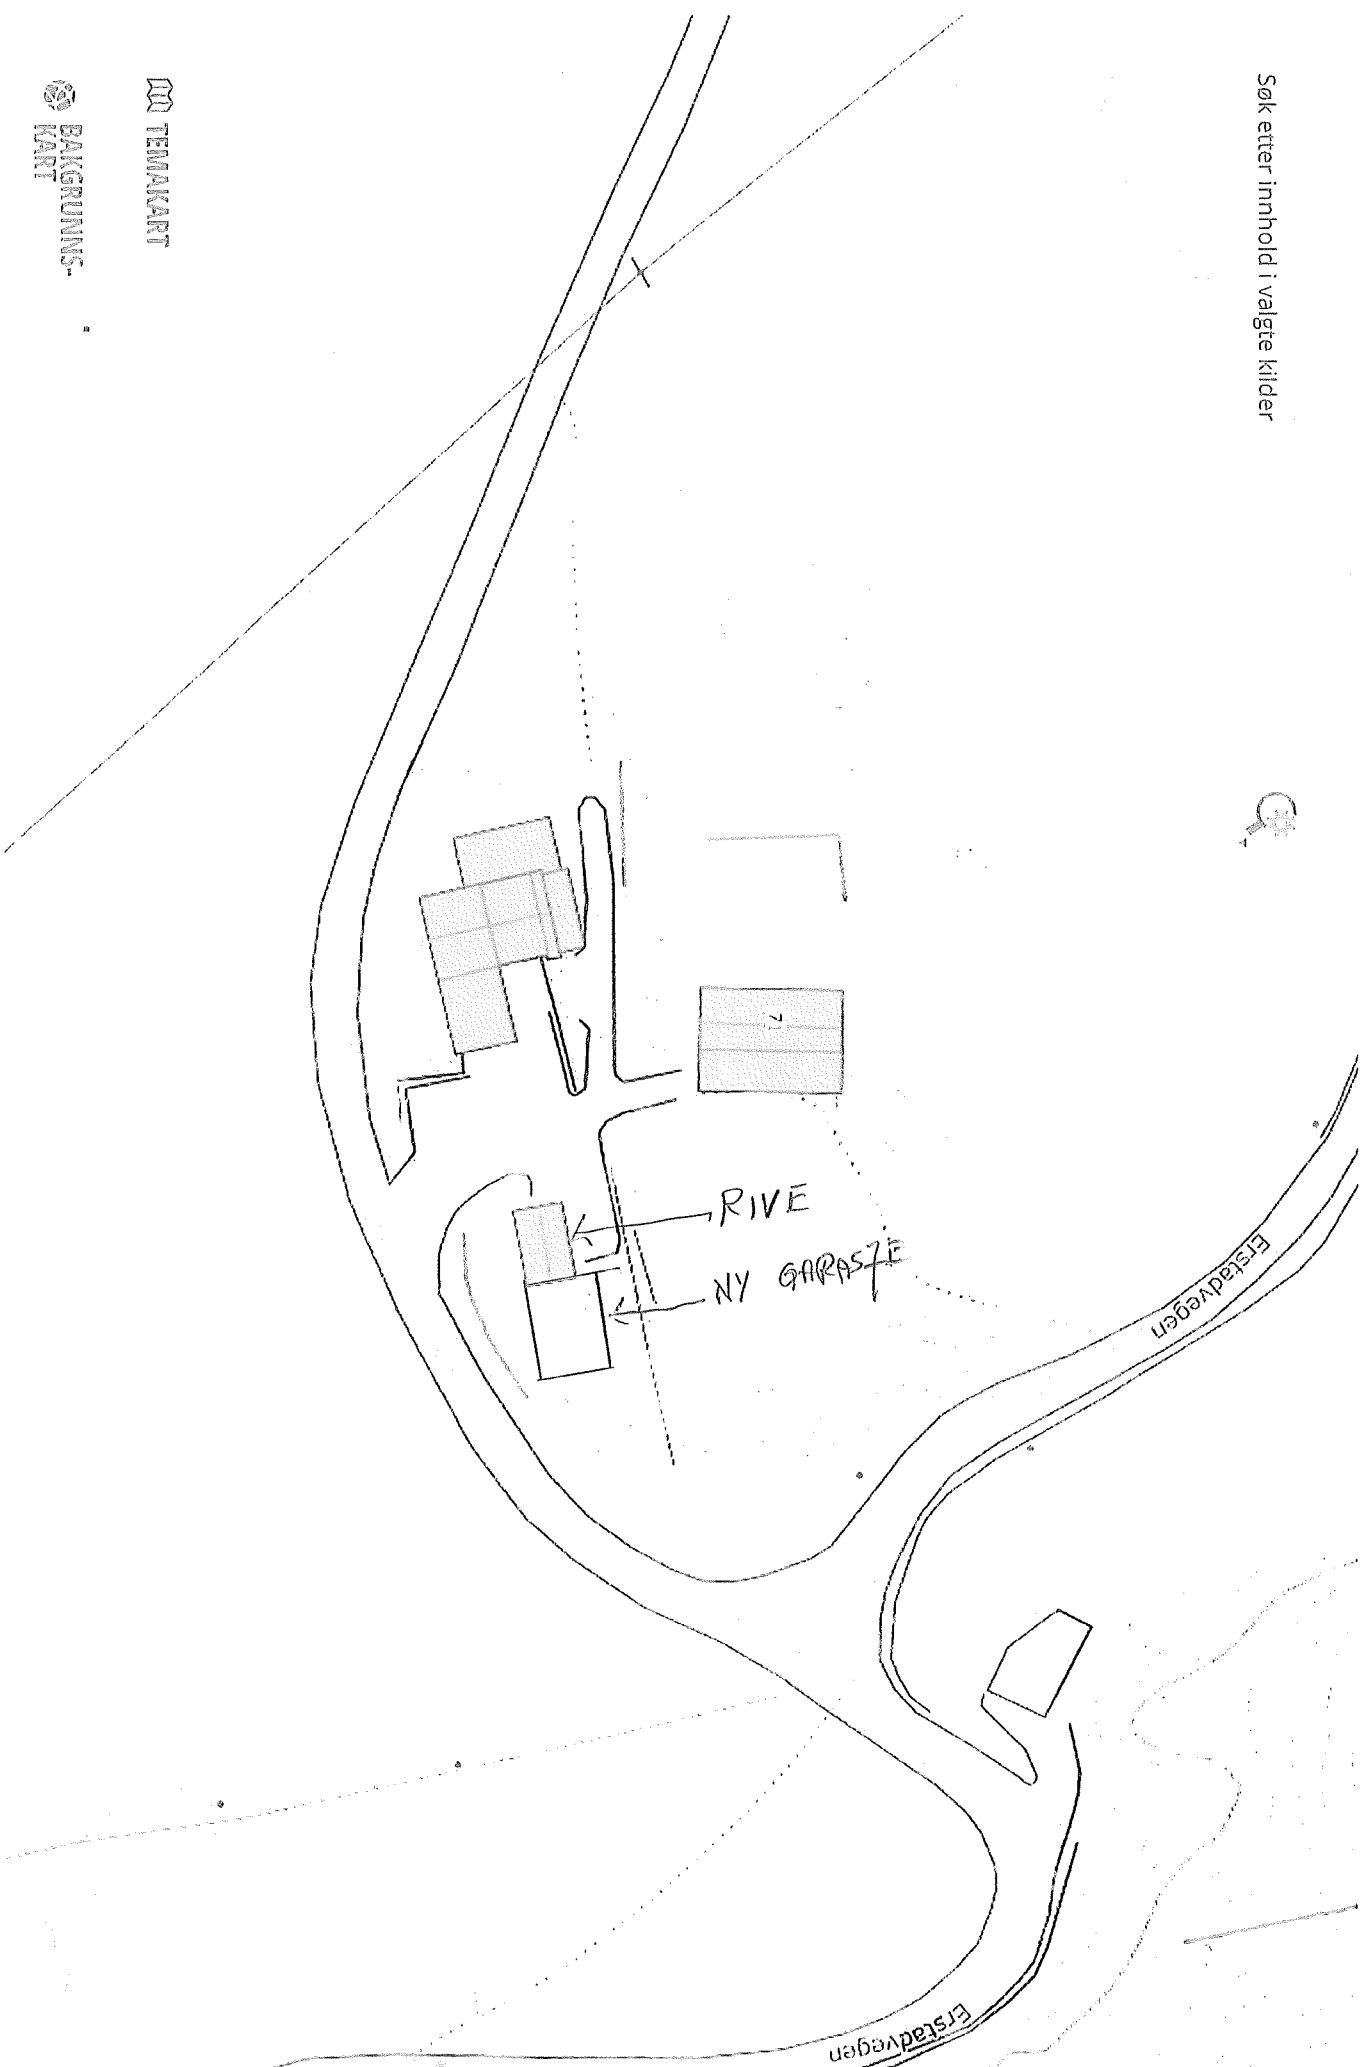

TEMAMAKART

BAKGRUNNS-
KART

EPSG:32632 ◀ N: 6721748 Ø: 294498

Målestokk 1 : 625 ◀

VEDLEGG MA BILPÅSE L RIVE/BYGGGE GARASJE 140/6

A. Kvittering for nabovarsel - Levert personleg

Ta vare på original og send kopi til kommunen saman med byggesøknad



Fyllast ut av deg som nabovarslar

Eigedomen eg skal gjere noko på:

| | | |
|-------------------------------------|---------------------|-------------------|
| Adresse: Erstadvegen 71 | Gardsnr: 140 | Bruksnr: 6 |
| Postnr/-stad: 5911 Alversund | Festenr: | Seksjonsnr: |
| Kommune: Alver | | |

Namn på alle eigarar (eller festarar) av naboeigedom:

| |
|-------------------------------------|
| Eigar/festar: FRUDE H ERSTAD |
|-------------------------------------|

| |
|----------------------------------|
| Eigar/festar: TOMMY JUVIK |
|----------------------------------|

Eigedomen til naboen:

| | | |
|-------------------------------------|---------------------|-------------------|
| Adresse: ERSTADVEGEN | Gardsnr: 140 | Bruksnr: 2 |
| Postnr/-stad: 5911 ALVERSUND | Festenr: | Seksjonsnr: |
| Kommune: ALVER | | |

Fyllast ut av deg som mottok nabovarsel.

Alle eigarar/festarar må signere.

Signer her for å stadfeste at du har mottoke nabovarselet (obligatorisk)

Eg stadfester at eg har mottoke nabovarselet

| | |
|----------------------|----------------------------------|
| Dato: 15/3-21 | Underskrift: Frode Erstad |
|----------------------|----------------------------------|

| | |
|---------------------|--|
| Dato: 9/3-21 | Underskrift: Tommy Juvik (FESTAR) |
|---------------------|--|

Signer her i tillegg om du samtykker til byggje-/rive-planane (frivillig)

Eg har ingen merknader og samtykker til planane

| | |
|----------------------|----------------------------------|
| Dato: 15/3-21 | Underskrift: Frode Erstad |
|----------------------|----------------------------------|

| | |
|---------------------|--|
| Dato: 9/3-21 | Underskrift: Tommy Juvik (FESTAR) |
|---------------------|--|

A. Kvittering for nabovarsel - Levert personleg

Ta vare på original og send kopi til kommunen saman med byggesøknad



Fyllast ut av deg som nabovarsler

Eigedomen eg skal gjere noko på:

| | | |
|-------------------------------------|---------------------|-------------------|
| Adresse: Erstadvegen 71 | Gardsnr: 140 | Bruksnr: 6 |
| Postnr/-stad: 5911 Alversund | Festenr: | Seksjonsnr: |
| Kommune: Alver | | |

Namn på alle eigarar (eller festarar) av naboeigedom:

| |
|--|
| Eigar/festar: ÅSHILD H. VÅTSHELLE |
| Eigar/festar: |

Eigedomen til naboen:

| | | |
|--------------------------------------|---------------------|--------------------|
| Adresse: ERSTADVEGEN 113 | Gardsnr: 140 | Bruksnr: 73 |
| Postnr/-stad: 5911 ALVERSLUND | Festenr: | Seksjonsnr: |
| Kommune: ALVER | | |



Fyllast ut av deg som mottek nabovarsel.

Alle eigarar/festarar må signera.

Signer her for å stadfeste at du har mottoke nabovarselen (obligatorisk)

Eg stadfester at eg har mottoke nabovarselen

| | |
|-----------------------|--|
| Dato: 09.03.21 | Underskrift: Åshild H. Våtselle |
| Dato: | Underskrift: |

Signer her i tillegg om du samtykker til bygge-/rive-planane (frivillig)

Eg har ingen merknader og samtykker til planane

| | |
|-----------------------|--|
| Dato: 09.03.21 | Underskrift: Åshild H. Våtselle |
| Dato: | Underskrift: |

A. Kvittering for nabovarsel - Levert personleg

Ta vare på original og send kopi til kommunen saman med byggesøknad



Fyllast ut av deg som nabovarslar

Eigedomen eg skal gjere noko på:

| | | |
|-------------------------------------|---------------------|-------------------|
| Adresse: Erstadvegen 71 | Gardsnr: 140 | Bruksnr: 6 |
| Postnr/-stad: 5911 Alversund | Festenr: | Seksjonsnr: |
| Kommune: Alver | | |

Namn på alle eigarar (eller festarar) av naboeigedom:

| |
|-----------------------------------|
| Eigar/festar: SIGVALD DALE |
| Eigar/festar: |

Eigedomen til naboen:

| | | |
|-------------------------------------|---------------------|-------------------|
| Adresse: ERSTADV. 120 | Gardsnr: 140 | Bruksnr: 5 |
| Postnr/-stad: 5911 ALVERSUND | Festenr: | Seksjonsnr: |
| Kommune: ALVER | | |



Fyllast ut av deg som mottek nabovarsel.

Alle eigarar/festarar må signere.

Signer her for å stadfeste at du har mottake nabovarslet (obligatorisk)

Eg stadfester at eg har mottake nabovarslet

| | |
|---------------------|----------------------------------|
| Dato: 7/3-21 | Underskrift: Sigvald Dale |
| Dato: | Underskrift: |

Signer her i tillegg om du samtykker til bygge-/rive-planane (frivillig)

Eg har ingen merknader og samtykker til planane

| | |
|---------------------|----------------------------------|
| Dato: 9/3-21 | Underskrift: Sigvald Dale |
| Dato: | Underskrift: |

A. Kvittering for nabovarsel - Levert personleg

Ta vare på original og send kopi til kommunen saman med byggesøknad



Fyllast ut av deg som nabovarslar

Eigedomen eg skal gjere noko på:

| | | |
|-------------------------------------|---------------------|-------------------|
| Adresse: Erstadvegen 71 | Gardsnr: 140 | Bruksnr: 6 |
| Postnr/-stad: 5911 Alversund | Festenr: | Seksjonsnr: |
| Kommune: Alver | | |

Namn på alle eigarar (eller festarar) av naboeigedom:

| |
|----------------------------------|
| Eigar/festar: SVEIN TJØRE |
| Eigar/festar: |

Eigedomen til naboen:

| | | |
|-------------------------------------|---------------------|-------------------|
| Adresse: ERSTADV | Gardsnr: 140 | Bruksnr: 7 |
| Postnr/-stad: 5911 ALVERSUND | Festenr: | Seksjonsnr: |
| Kommune: ALVER | | |



Fyllast ut av deg som mottok nabovarsel.

Alle eigarar/festarar må signere.

Signer her for å stadfeste at du har mottekte nabovarselet (obligatorisk)

Eg stadfester at eg har mottekte nabovarselet

| | |
|---------------------|---------------------------------|
| Dato: 9/3-21 | Underskrift: Svein Tjore |
| Dato: | Underskrift: |

Signer her i tillegg om du samtykker til bygge-/rive-planane (frivillig)

Eg har ingen merknader og samtykker til planane

| | |
|---------------------|---------------------------------|
| Dato: 9/3-21 | Underskrift: Svein Tjore |
| Dato: | Underskrift: |

A. Kvittering for nabovarsel - Levert personleg

Ta vare på original og send kopi til kommunen saman med byggesøknad



Fyllast ut av deg som nabovarslar

Eigedomen eg skal gjere noko på:

| | | |
|--------------------------------------|---------------------|-------------------|
| Adresse: Erstadvegen 71 | Gardsnr: 140 | Bruksnr: 6 |
| Postnr./-stad: 5911 Alversund | Festenr: | Seksjonsnr: |
| Kommune: Alver | | |

Namn på alle eigarar (eller festarar) av naboeigedom:

| |
|----------------------------------|
| Eigar/festar: ARNE ERSTAD |
| Eigar/festar: |

Eigedomen til naboen:

| | | |
|--------------------------------------|---------------------|-------------------|
| Adresse: ERSTADY 107 A | Gardsnr: 140 | Bruksnr: 8 |
| Postnr./-stad: 5911 ALVERSUND | Festenr: | Seksjonsnr: |
| Kommune: ALVER | | |



Fyllast ut av deg som mottek nabovarsel.

Alle eigarar/festarar må signere.

Signer her for å stadfeste at du har mottekte nabovarselet (obligatorisk)

Eg stadfester at eg har mottekte nabovarselet

| | |
|----------------------|---------------------------------|
| Dato: 11/3-21 | Underskrift: Arne Erstad |
| Dato: | Underskrift: |

Signer her i tillegg om du samtykker til bygge-/rive-planane (frivillig)

Eg har ingen merknader og samtykker til planane

| | |
|----------------------|---------------------------------|
| Dato: 11/3-21 | Underskrift: Arne Erstad |
| Dato: | Underskrift: |

A. Kvittering for nabovarsel - Levert personleg

Ta vare på original og send kopi til kommunen saman med byggesøknad



Fyllast ut av deg som nabovarslar

Eigedomen eg skal gjere noko på:

| | | |
|-------------------------------------|---------------------|-------------------|
| Adresse: Erstadvegen 71 | Gardsnr: 140 | Bruksnr: 6 |
| Postnr/-stad: 5911 Alversund | Festenr: | Seksjonsnr: |
| Kommune: Alver | | |

Namn på alle eigarar (eller festarar) av naboeigedom:

| |
|---------------------------------------|
| Eigar/festar: ALF MAGNE HESKJA |
| Eigar/festar: ELISABETH KVALE |

Eigedomen til naboen:

| | | |
|-------------------------------------|----------|-------------|
| Adresse: ERSTADV. 87 | Gardsnr: | Bruksnr: |
| Postnr/-stad: 5911 ALVERSUND | Festenr: | Seksjonsnr: |
| Kommune: ALVER | | |



Fyllast ut av deg som mottok nabovarsel.

Alle eigarar/festarar må signere.

Signer her for å stadfeste at du har mottoke nabovarselet (obligatorisk)

Eg stadfester at eg har mottoke nabovarselet

| | |
|---------------------|-------------------------------------|
| Dato: 9/3-21 | Underskrift: Elisabeth Kvale |
|---------------------|-------------------------------------|

| | |
|---------------------|--------------------------------------|
| Dato: 9/3-21 | Underskrift: Alf Magne Heskja |
|---------------------|--------------------------------------|

Signer her i tillegg om du samtykker til byggje-/live-planane (frivillig)

Eg har ingen merknadar og samtykker til planane

| | |
|---------------------|-------------------------------------|
| Dato: 9/3-21 | Underskrift: Elisabeth Kvale |
|---------------------|-------------------------------------|

| | |
|---------------------|--------------------------------------|
| Dato: 9/3-21 | Underskrift: Alf Magne Heskja |
|---------------------|--------------------------------------|