
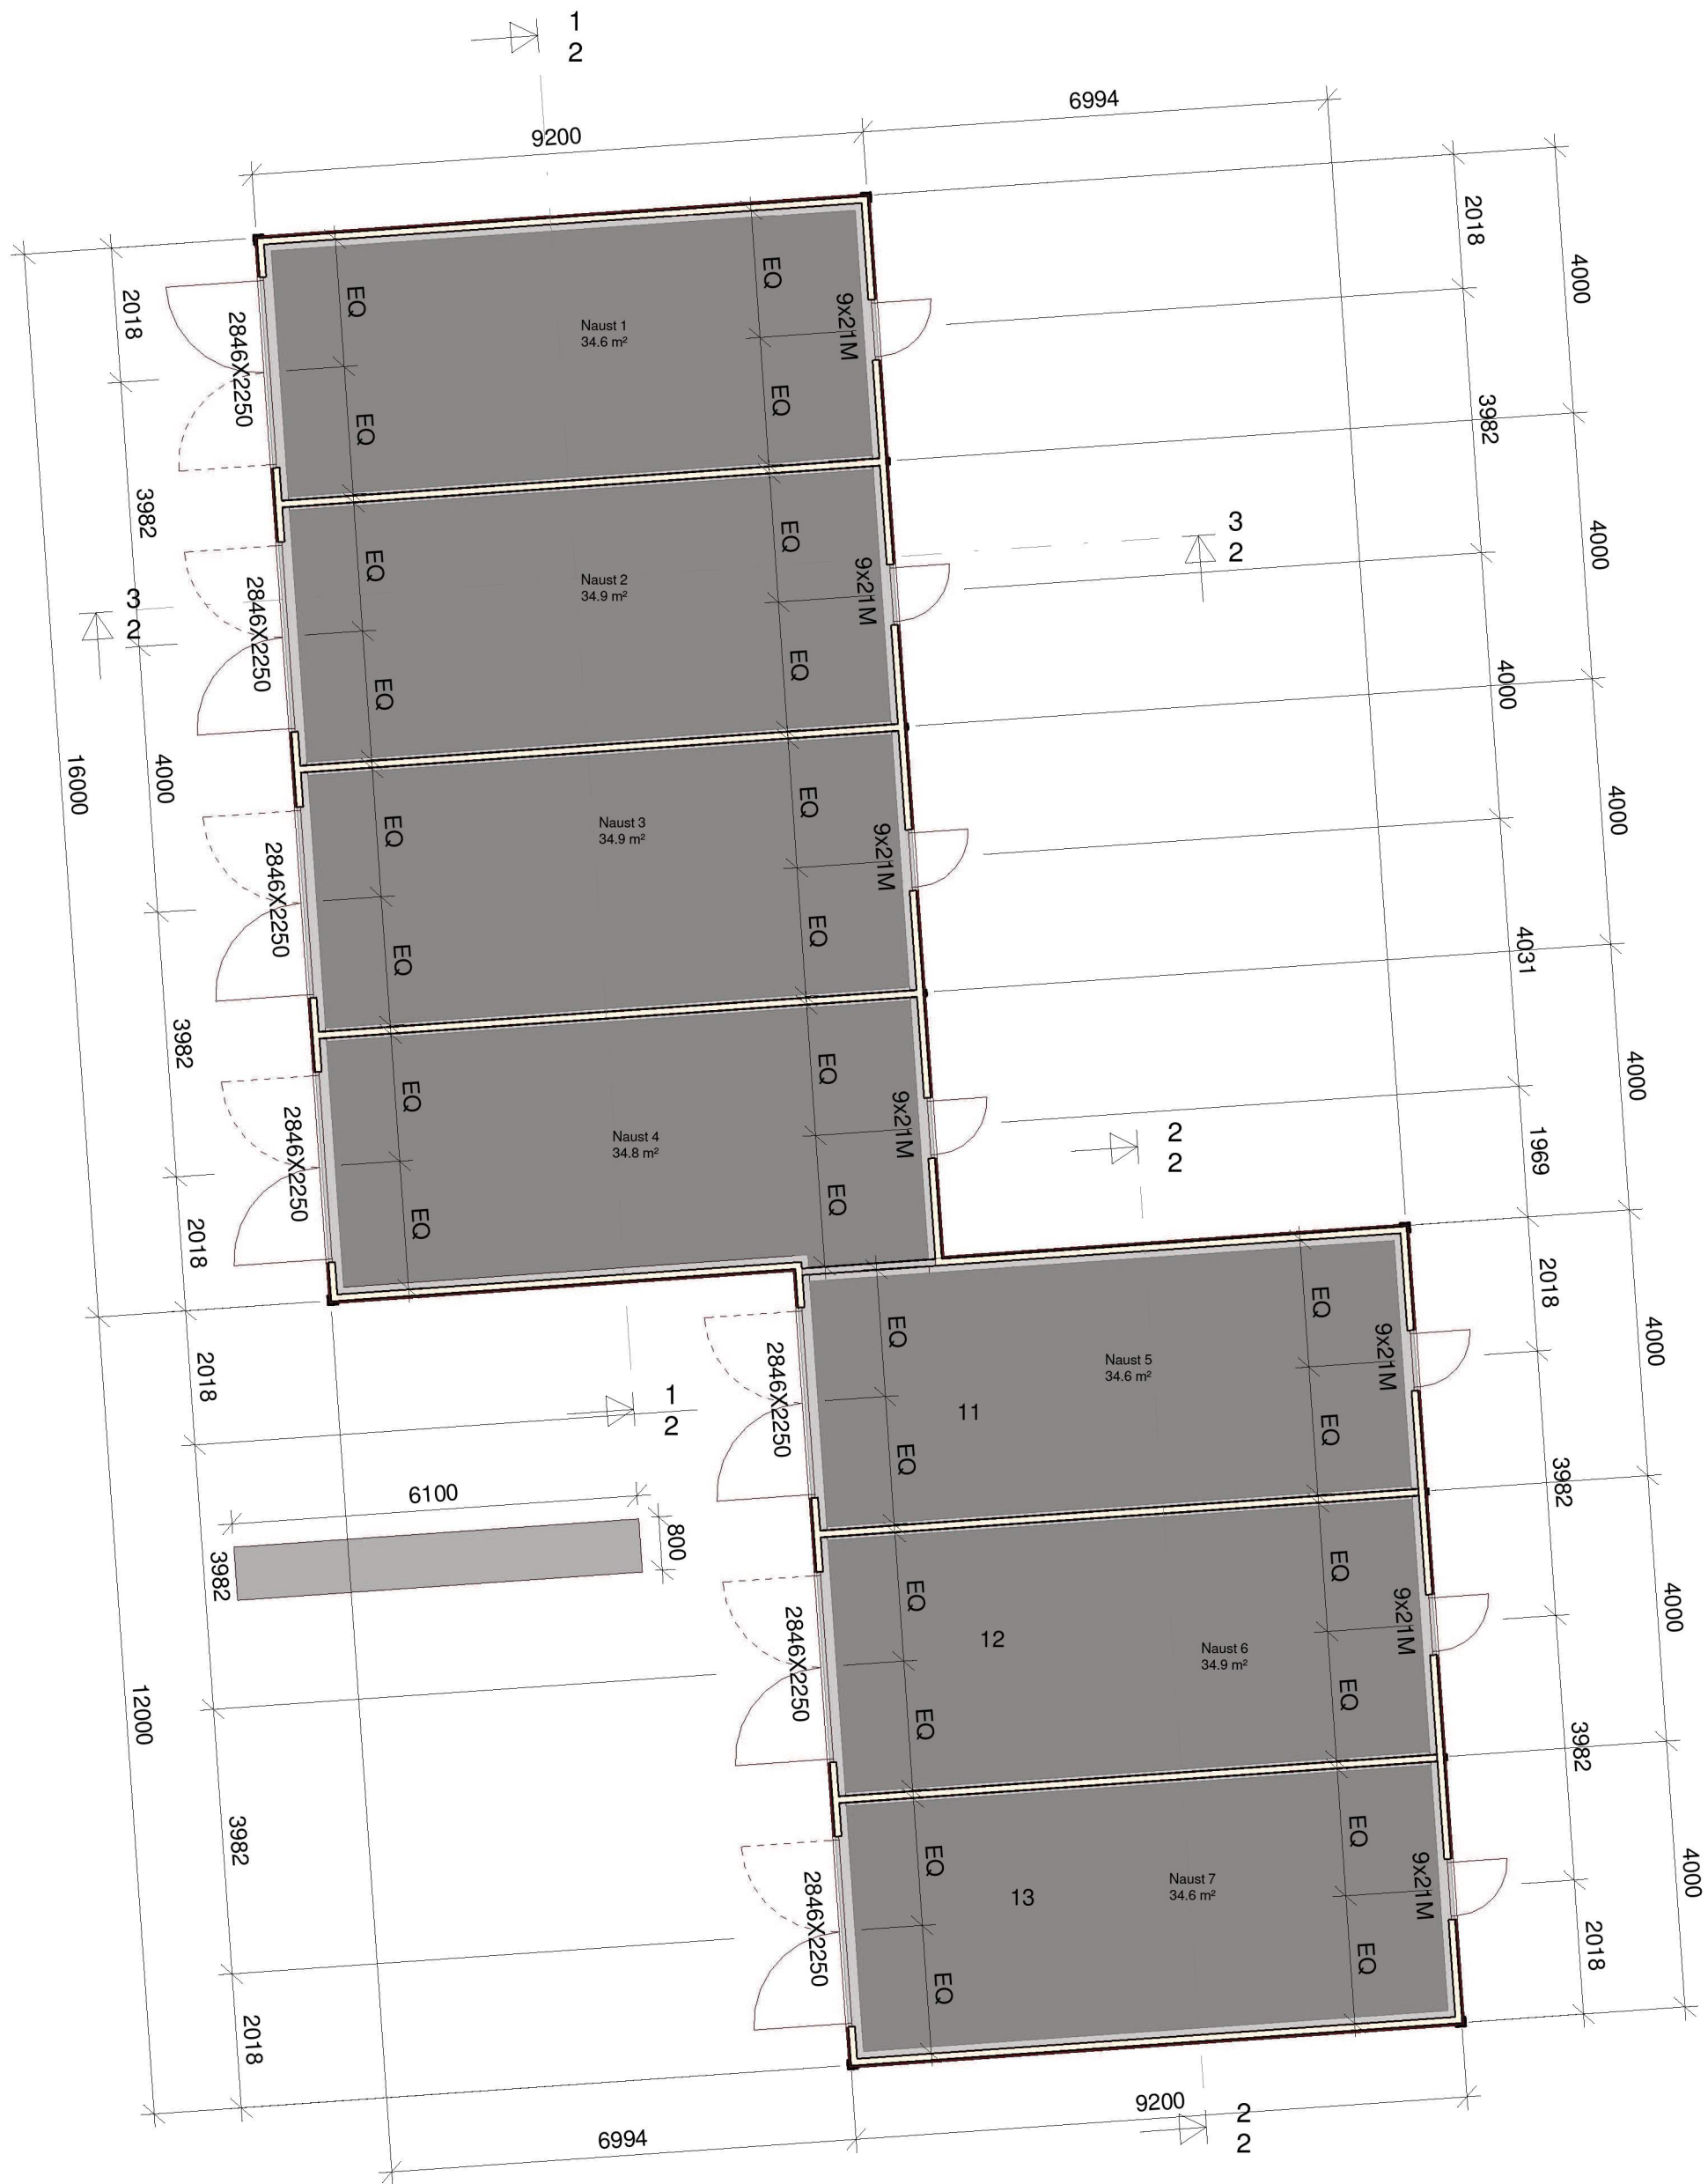


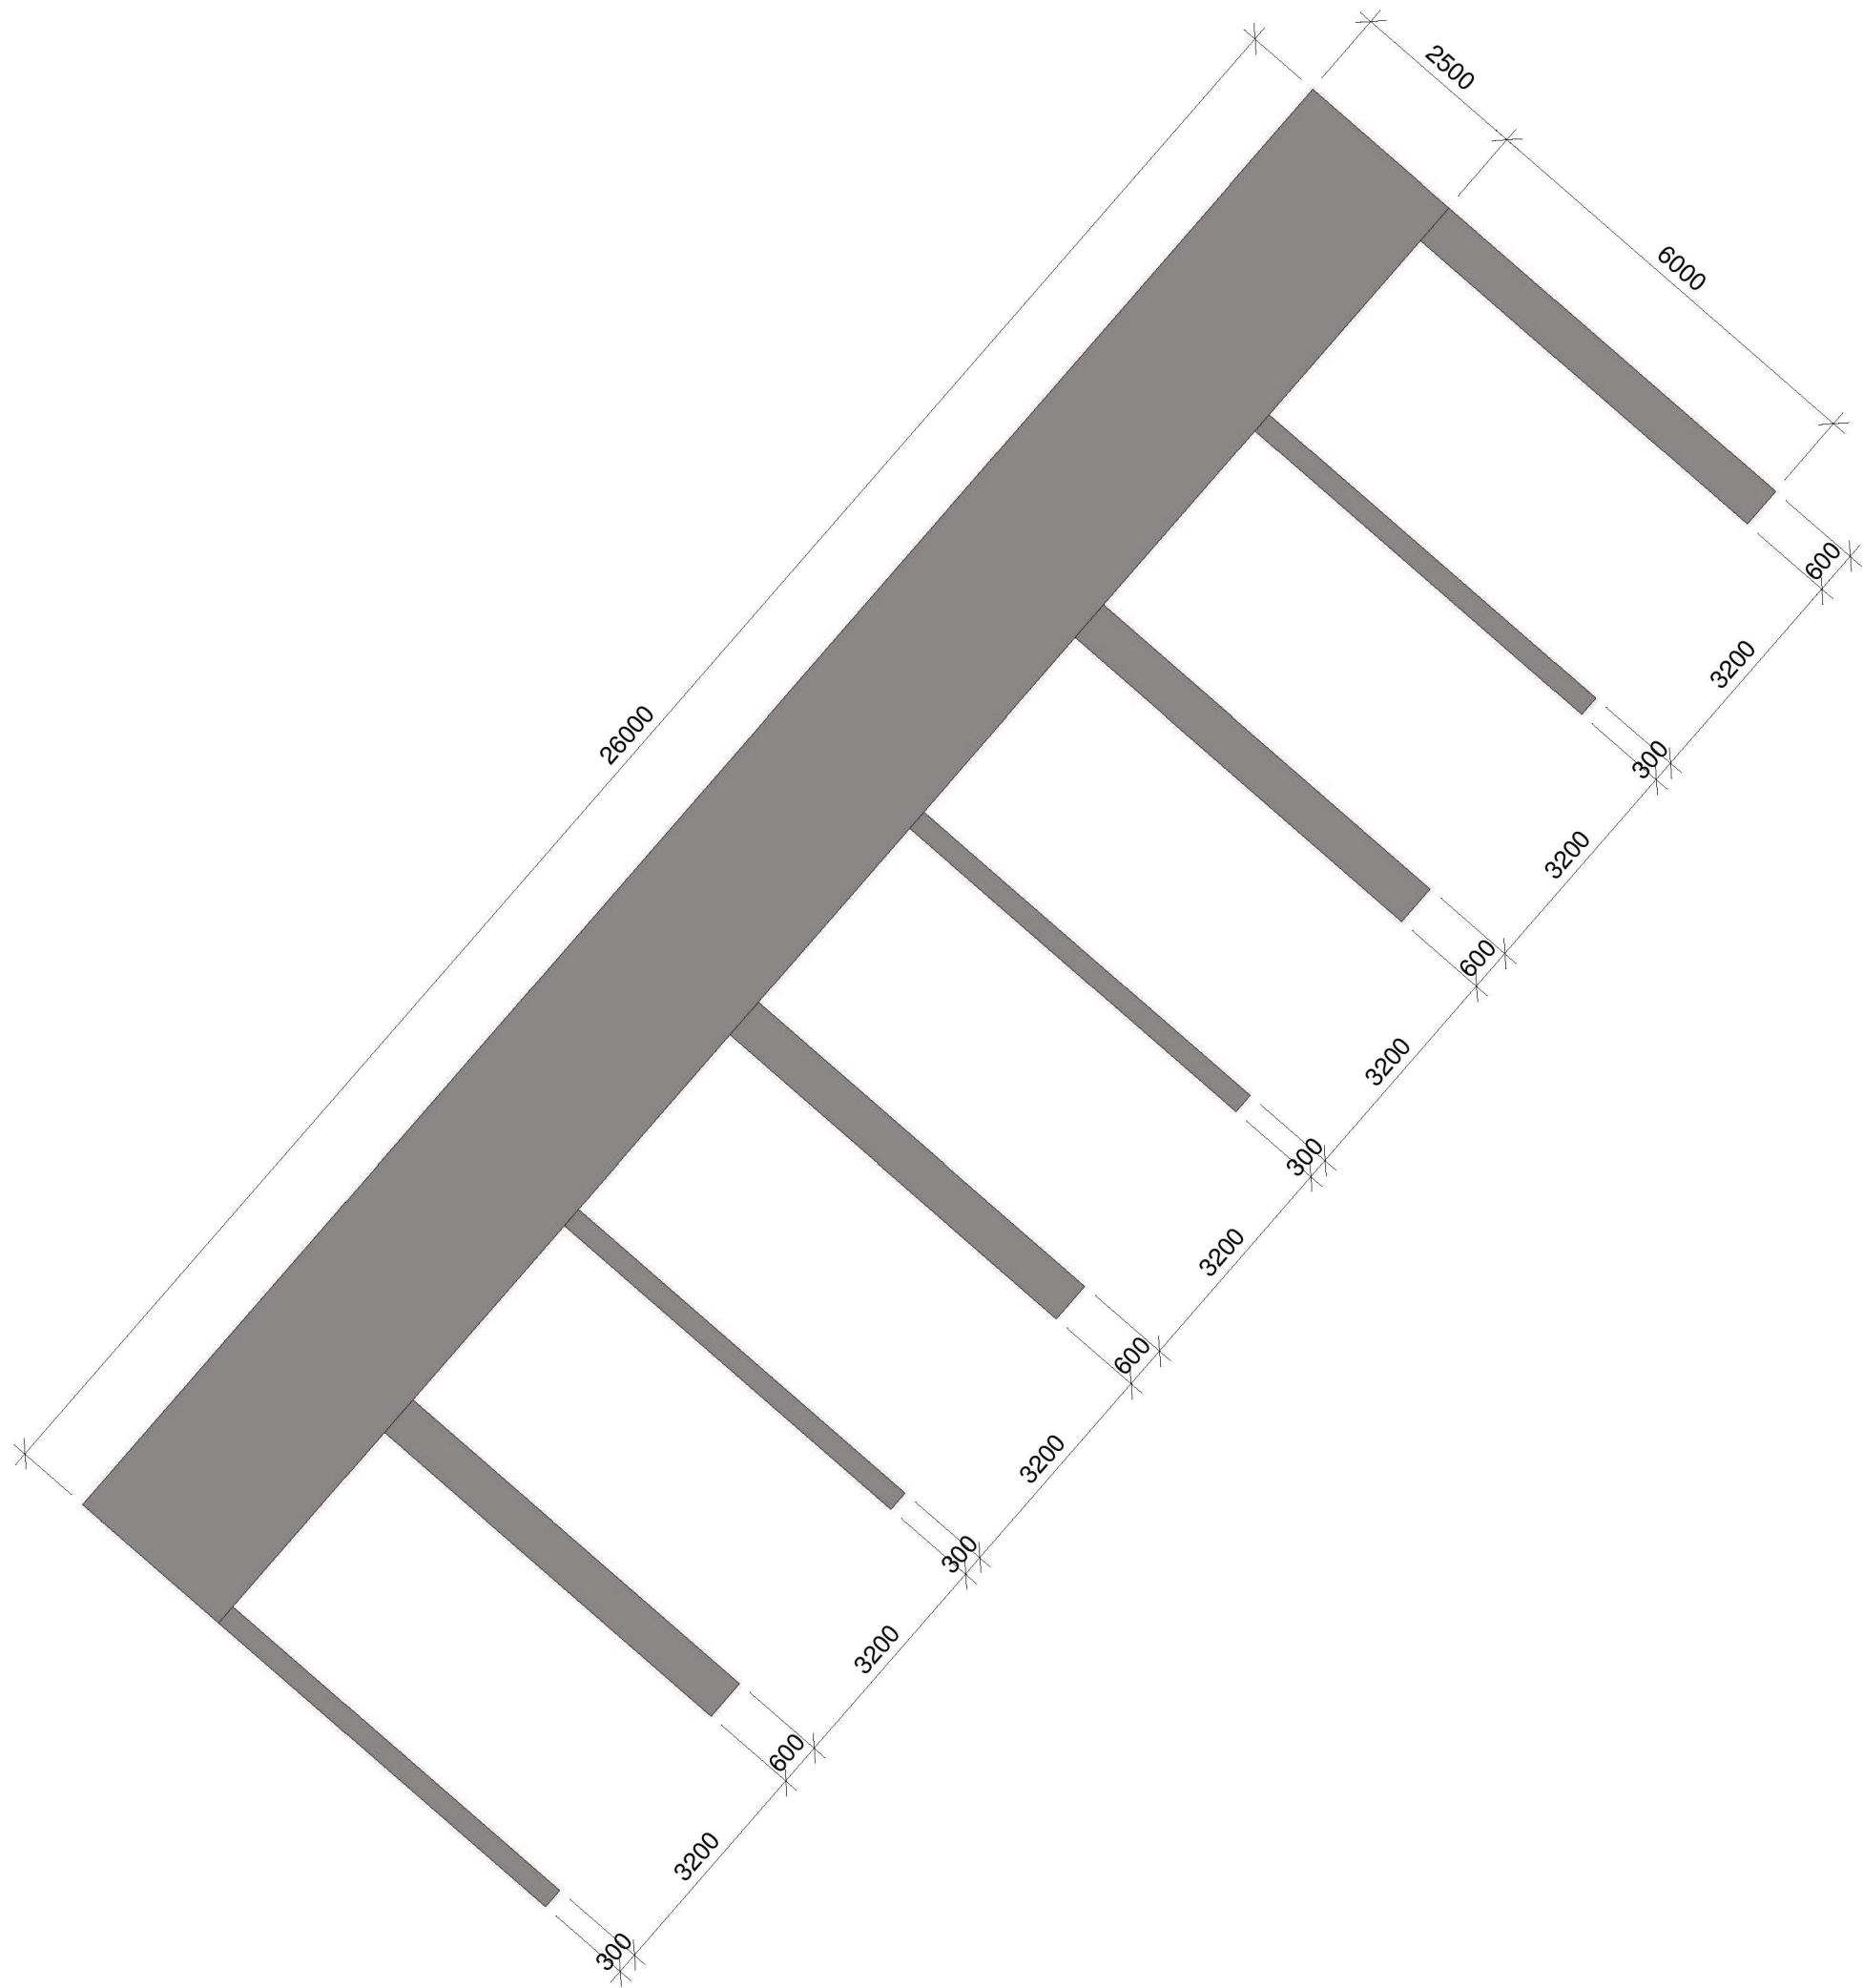

|                            |                          |              |           |
|----------------------------|--------------------------|--------------|-----------|
| A                          | Endra areal og takvinkel | Ok           | 18.3.21   |
|                            |                          |              |           |
| TILTAKSHAVER:              |                          |              |           |
| Øyvind Boge Nilsen         |                          |              |           |
| PROSJEKT:                  |                          |              |           |
| Naust rekke                |                          |              |           |
| TEGNINGSTITTEL:            |                          |              |           |
| Plan med flytebrygge.      |                          |              |           |
|                            |                          |              |           |
| STATUS TEGNING:            |                          |              |           |
| Byggemeldings teikning.    |                          |              |           |
|                            |                          |              |           |
| MÅLESTOKK:<br><br>1:100-A1 | DATO:                    | PROSJEKT NR: |           |
|                            | 03/18/21                 |              |           |
|                            | TEGNET AV:               |              |           |
|                            | EGENKONTROLL:            | TEGNING NR:  | REVISJON: |
|                            | UAVENKJØG KOR:           | 6            | A         |