



FASADE 1

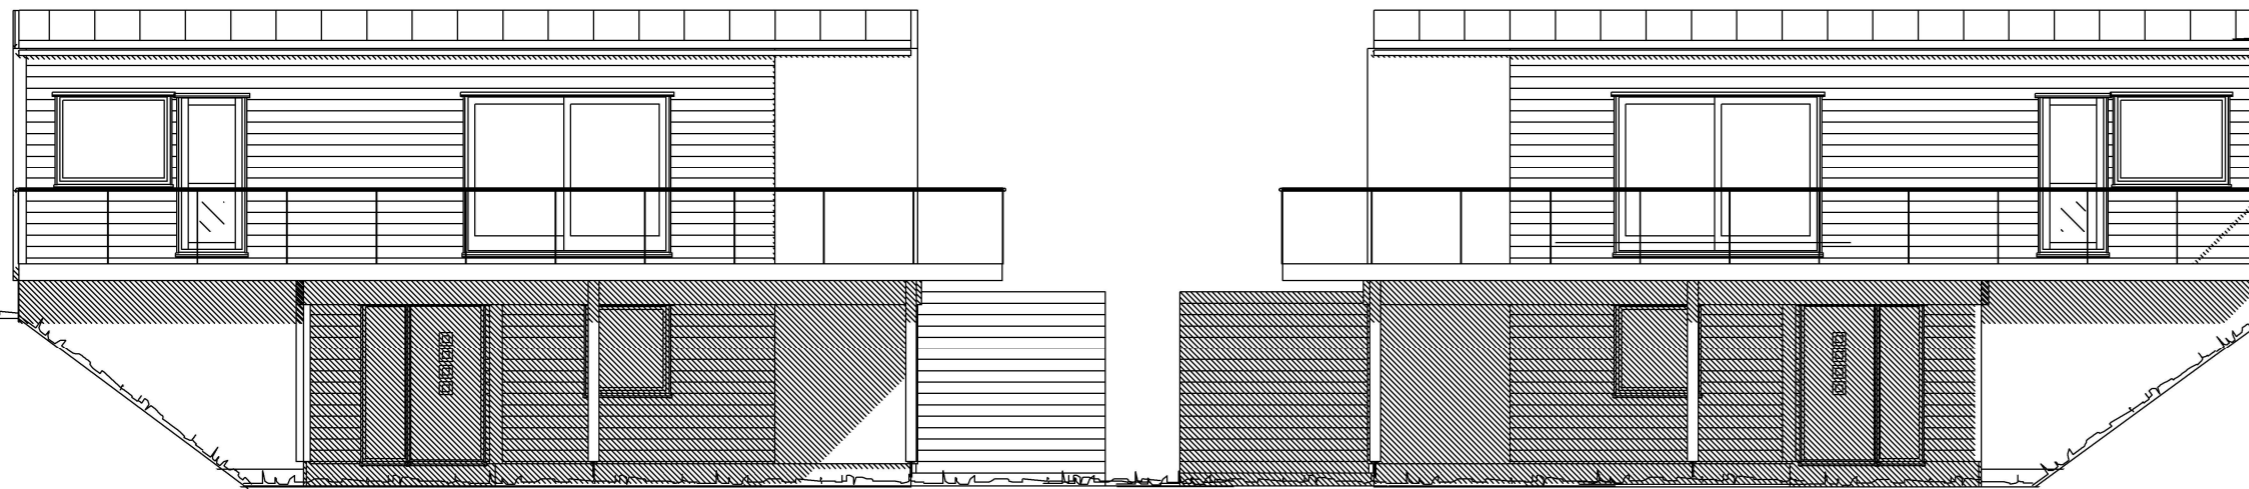

FASADE 2

FASADE 4

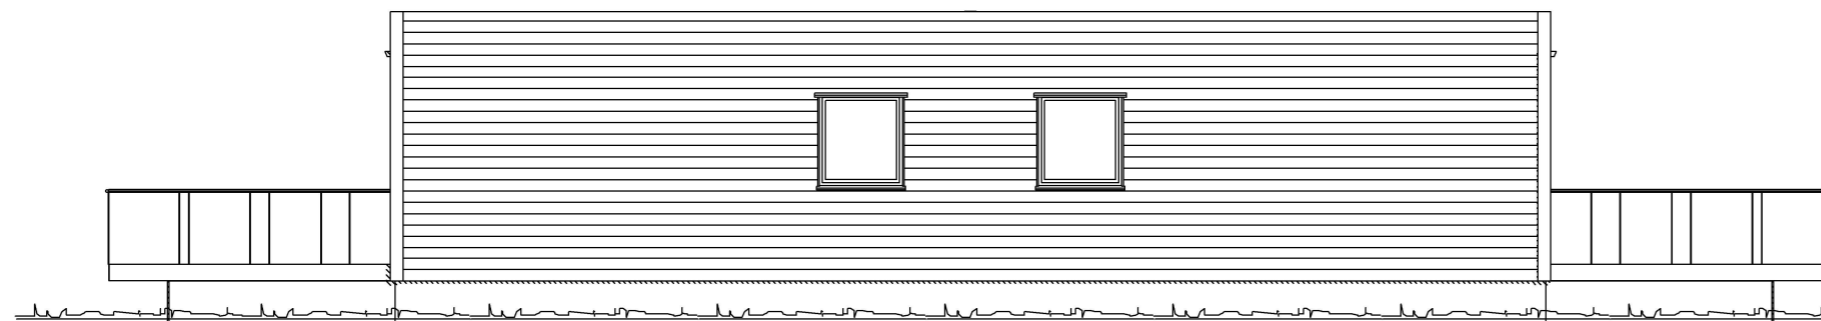

FASADE 3

MERKNADER:

Forbehold: Det tas forbehold om mulig nedforet himling pga tekniske føringer. Arealer er beregnet ut fra tegning og er oppgitt i hht. NS3940.
 Tekniske forhold i bygningsmessig utførelse kan påvirke arealer og høyder i mindre grad.

--	--	--	--	--

Rev	Dato	Tekst	Tegn.	Kontr.
-----	------	-------	-------	--------

Dato:	Arkitekt:	Index
-------	-----------	-------

19.01.2021	NHB/HPL	
------------	---------	--

Tegn.:	
--------	--

TS	
----	--

Forhandler:	
-------------	---

Tiltakshaver:	
---------------	--

Myrvang Tord og Fammestad Ida
 Jydalen tom 5

Gnr:24	Bnr:157
--------	---------

Type	Prosjekt nr.
------	--------------

ASK	20201
-----	-------


 BOLIGSYSTEM AS
 STIKLESTADVEIEN 3, 7041 TRONDHEIM
 tel.: 73874650, fax.: 73874659, www.nhb.no

FASADER

Målestokk	Tegnings nr.	Index
-----------	--------------	-------

1: 100		
--------	--	--



MERKNADER:

Forbehold: Det tas forbehold om mulig nedforet himling pga tekniske føringer. Arealer er beregnet ut fra tegning og er oppgitt i hht. NS3940.
 Tekniske forhold i bygningsmessig utførelse kan påvirke arealer og høyder i mindre grad.

--	--	--	--	--

Rev	Dato	Tekst	Tegn.	Kontr.
-----	------	-------	-------	--------

Dato:	Arktekt:	Index
19.01.2021	NHB/HPL	

Tegn.:
TS



Tiltakshaver:
Myrvang Tord og Fammestad Ida
Jydalen tom 5

Gnr:24 Bnr:157

Type	Prosjekt nr.
ASK	20201

BOLIGSYSTEM AS
 STIKLESTADVEIEN 3, 7041 TRONDHEIM
 tel.: 73874650, fax.: 73874659, www.nhb.no

PERSPEKTIV

Målestokk	Tegnings nr.	Index
1: 100		



MERKNADER:

Forbehold: Det tas forbehold om mulig nedforet himling pga tekniske føringer. Arealer er beregnet ut fra tegning og er oppgitt i hht. NS3940.
 Tekniske forhold i bygningsmessig utførelse kan påvirke arealer og høyder i mindre grad.

--	--	--	--	--

Rev	Dato	Tekst	Tegn.	Kontr.
-----	------	-------	-------	--------

Dato:	Arkitekt:	Index
19.01.2021	NHB/HPL	

Tegn.:
TS

Forhandler:



Tiltakshaver:
Myrvang Tord og Fammestad Ida
Jydalen tom 5

Gnr:24 Bnr:157

Type	Prosjekt nr.
ASK	20201

Norske Hus
 BOLIGSYSTEM AS
 INNHERREDSVEIEN 103, 7043 TRONDHEIM
 tel.: 73874650, fax.: 73874659, www.nhb.no

PERSPEKTIV

Målestokk	Tegnings nr.	Index
1: 100		