

MERKNADER:

Forbehold: Det tas forbehold om mulig nedforet himling pga tekniske føringer. Arealer er beregnet ut fra tegning og er oppgitt i hht. NS3940.  
 Tekniske forhold i bygningsmessig utførelse kan påvirke arealer og høyder i mindre grad.

Leilighet 1.

Arealberegninger i hht. NS 3940	Bruksareal BRA kvm			Sum BRA
	Pr etasje	Utvendig bod/garasje	Åpent overbygd areal og carport	
Underetasje	77.7	9.6	32.6	119.9
Hovedetasje	81.3	0.0	0.0	81.3
<b>SUM :</b>	<b>159.0</b>	<b>9.6</b>	<b>32.6</b>	<b>201.2</b>
<b>BYA :</b>	<b>143.3</b>	<b>0.0</b>	<b>0.0</b>	<b>143.3</b>

Leilighet 2.

Arealberegninger i hht. NS 3940	Bruksareal BRA kvm			Sum BRA
	Pr etasje	Utvendig bod/garasje	Åpent overbygd areal og carport	
Underetasje	77.7	9.6	32.6	119.9
Hovedetasje	81.3	0.0	0.0	81.3
<b>SUM :</b>	<b>159.0</b>	<b>9.6</b>	<b>32.6</b>	<b>201.2</b>
<b>BYA :</b>	<b>143.3</b>	<b>0.0</b>	<b>0.0</b>	<b>143.3</b>

Rev	Dato	Tekst	Tegn.	Kontr.
4	12.03.2021	Tatt bort vegg i gang	TS	
3	26.02.2021	Arealtabell	Tommy	
2	25.02.2021	Yttervegg	TS	
1	11.02.2021	Vindu, dør	TS	

Dato:	Arkitekt:	Index
19.01.2021	NHB/HPL	

Tegn.: TS  
 Forhandler: 



Tiltakshaver:  
 Myrvang Tord og Fammestad Ida  
 Jydalen tom 5  
 Gnr:24 Bnr:157

Type	Prosjekt nr.
ASK	20201

  
 BOLIGSYSTEM AS  
 STIKLESTADVEIEN 3, 7041 TRONDHEIM  
 tel.: 73874650, fax.: 73874659, www.nhb.no

PLAN 1 ETG.

Målestokk	Tegnings nr.	Index
1: 100		

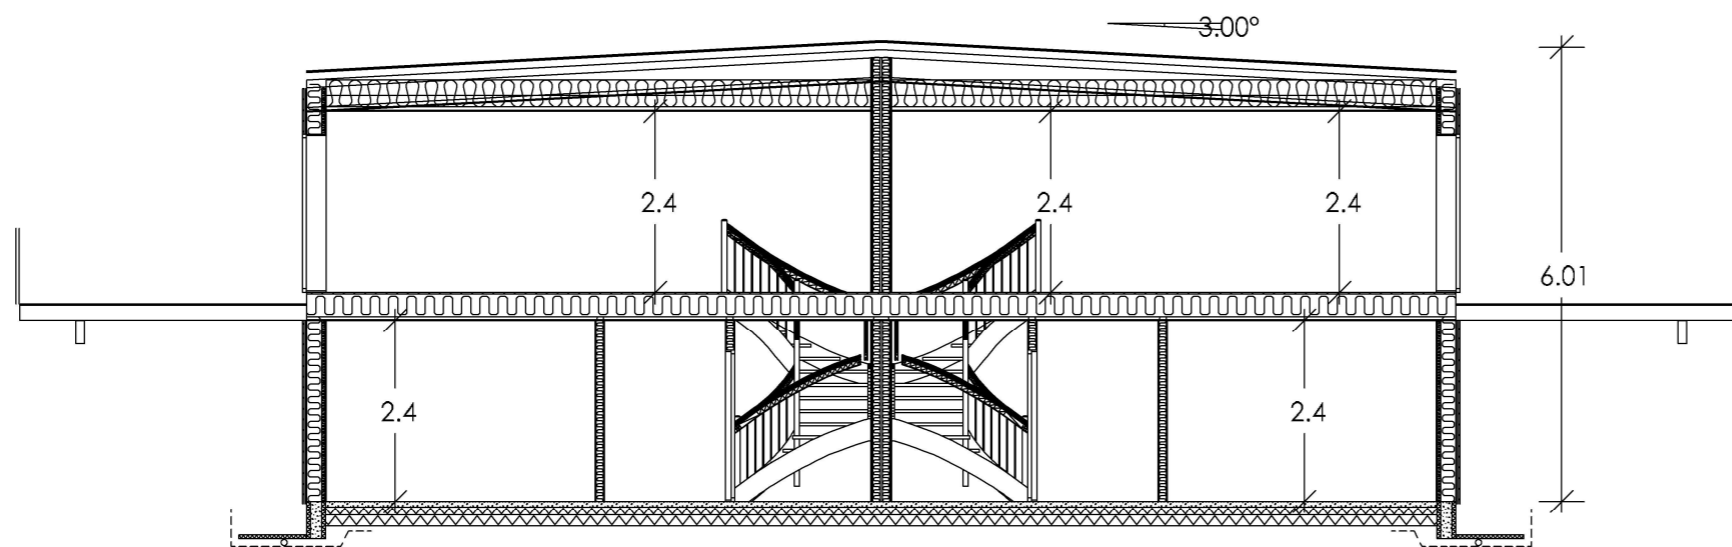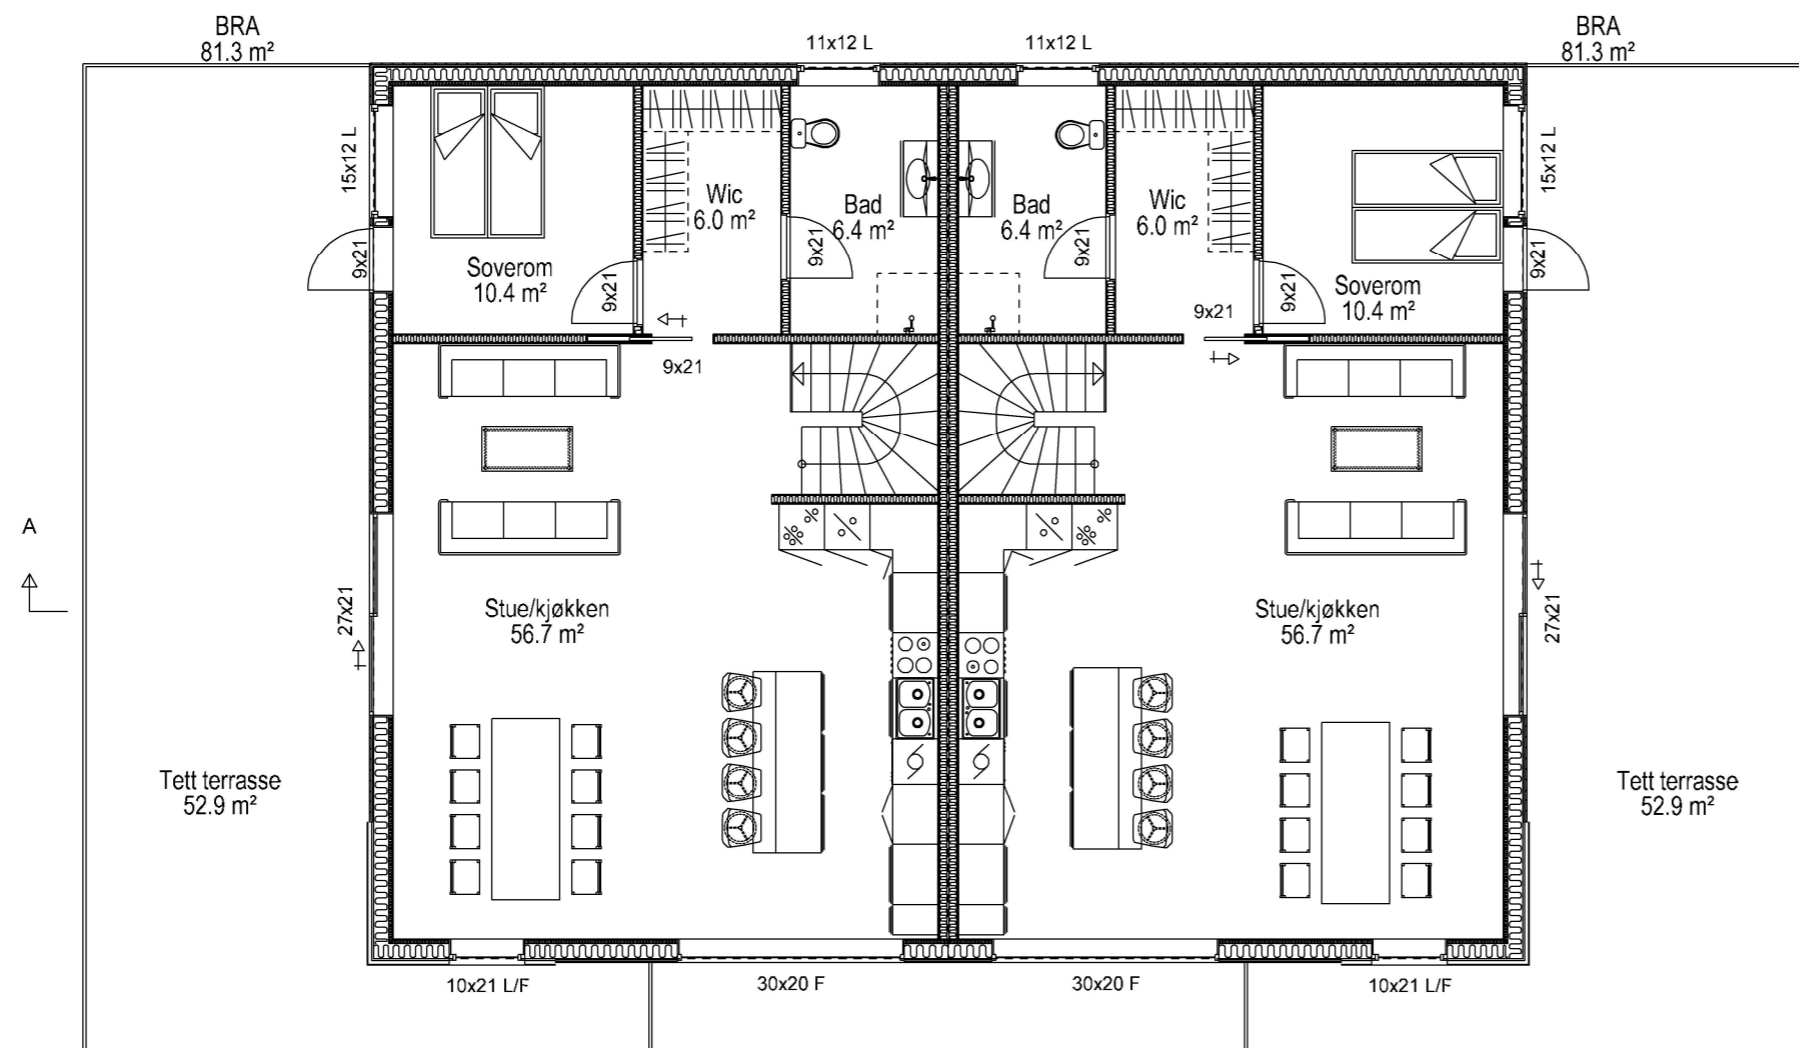

SNITT A-A

MERKNADER:

Forbehold: Det tas forbehold om mulig nedforet himling pga tekniske føringer. Arealer er beregnet ut fra tegning og er oppgitt i hht. NS3940.  
 Tekniske forhold i bygningsmessig utførelse kan påvirke arealer og høyder i mindre grad.

1	11.02.2021	Dør		TS
Rev	Dato	Tekst		Tegn. Kontr.

Dato:	Arkitekt:	Index
19.01.2021	NHB/HPL	
Tegn.: TS		

Forhandler: 

Tiltakshaver:  
 Myrvang Tord og Famnestad Ida  
 Jydalen tom 5

Gnr:24 Brnr:157

Type	Prosjekt nr.
ASK	20201

  
 BOLIGSYSTEM AS  
 STIKLESTADVEIEN 3, 7041 TRONDHEIM  
 tel.: 73874650, fax.: 73874659, www.nhb.no

PLAN 2 ETG. og SNITT

Målestokk	Tegnings nr.	Index
1: 100		