




Fasade mot Vest

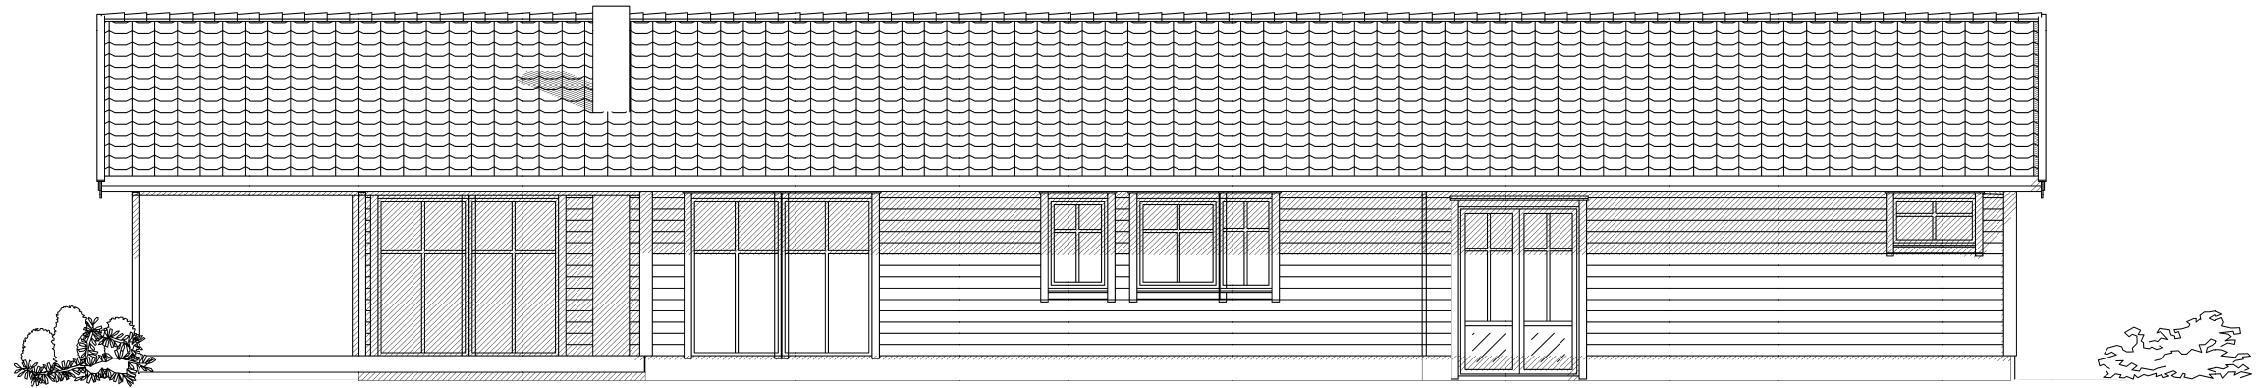

Fasade mot Øst

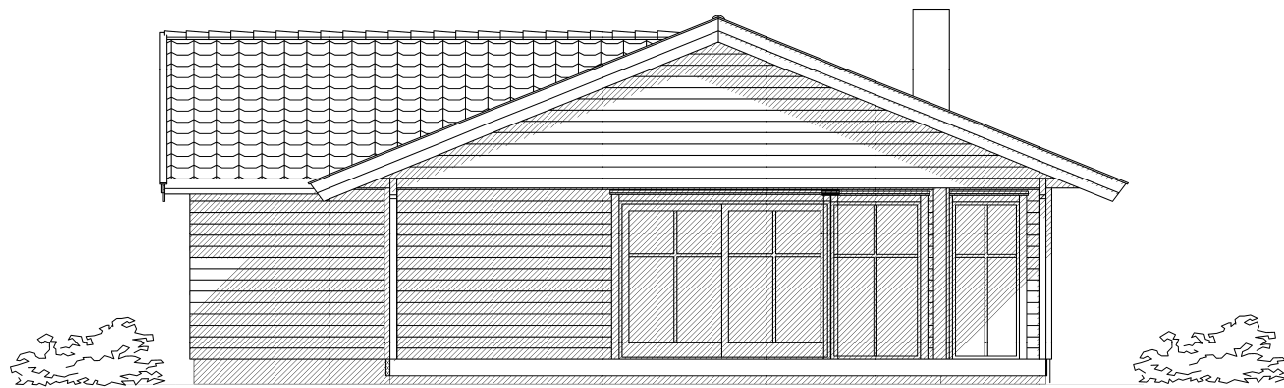


Fasade mot Sør

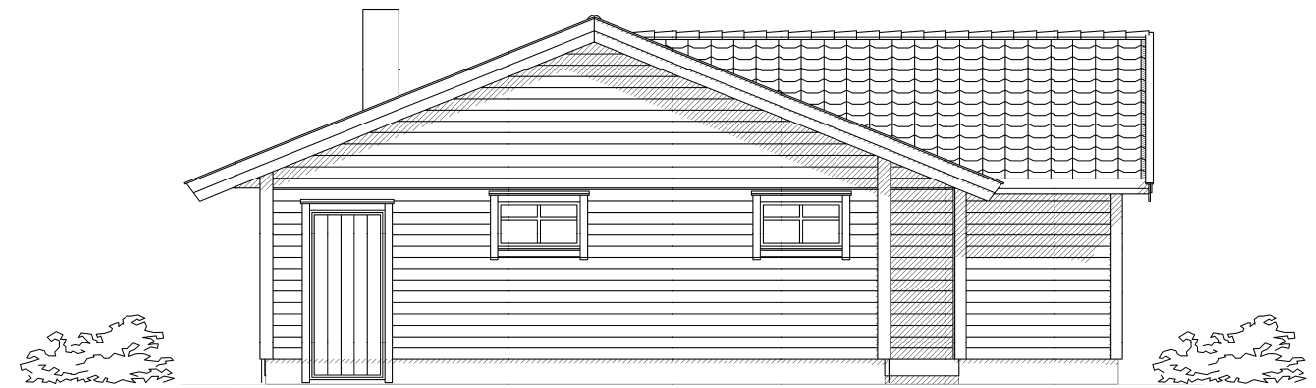

Fasade mot Nord

Enebolig

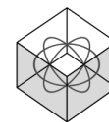

DDS-CAD

© Tegningen er beskyttet i.h.t. lov om opphavsrett.

Tiltakshaver: **Øyvind og Jorunn Litangen**

Byggeplass: **Frekhaug**

Kommune: **Alver**

Gnr: 322 Bnr: 262 Mål: 1 : 100

Fasader

DATA DESIGN SYSTEM
A NEMETSCHEK COMPANY

Dato: 11.01.2021

Tegn: Ø.L

Prosjekt nr.:

Tegn.nr: 502

Enebolig Øyvind og Jorunn Litangen