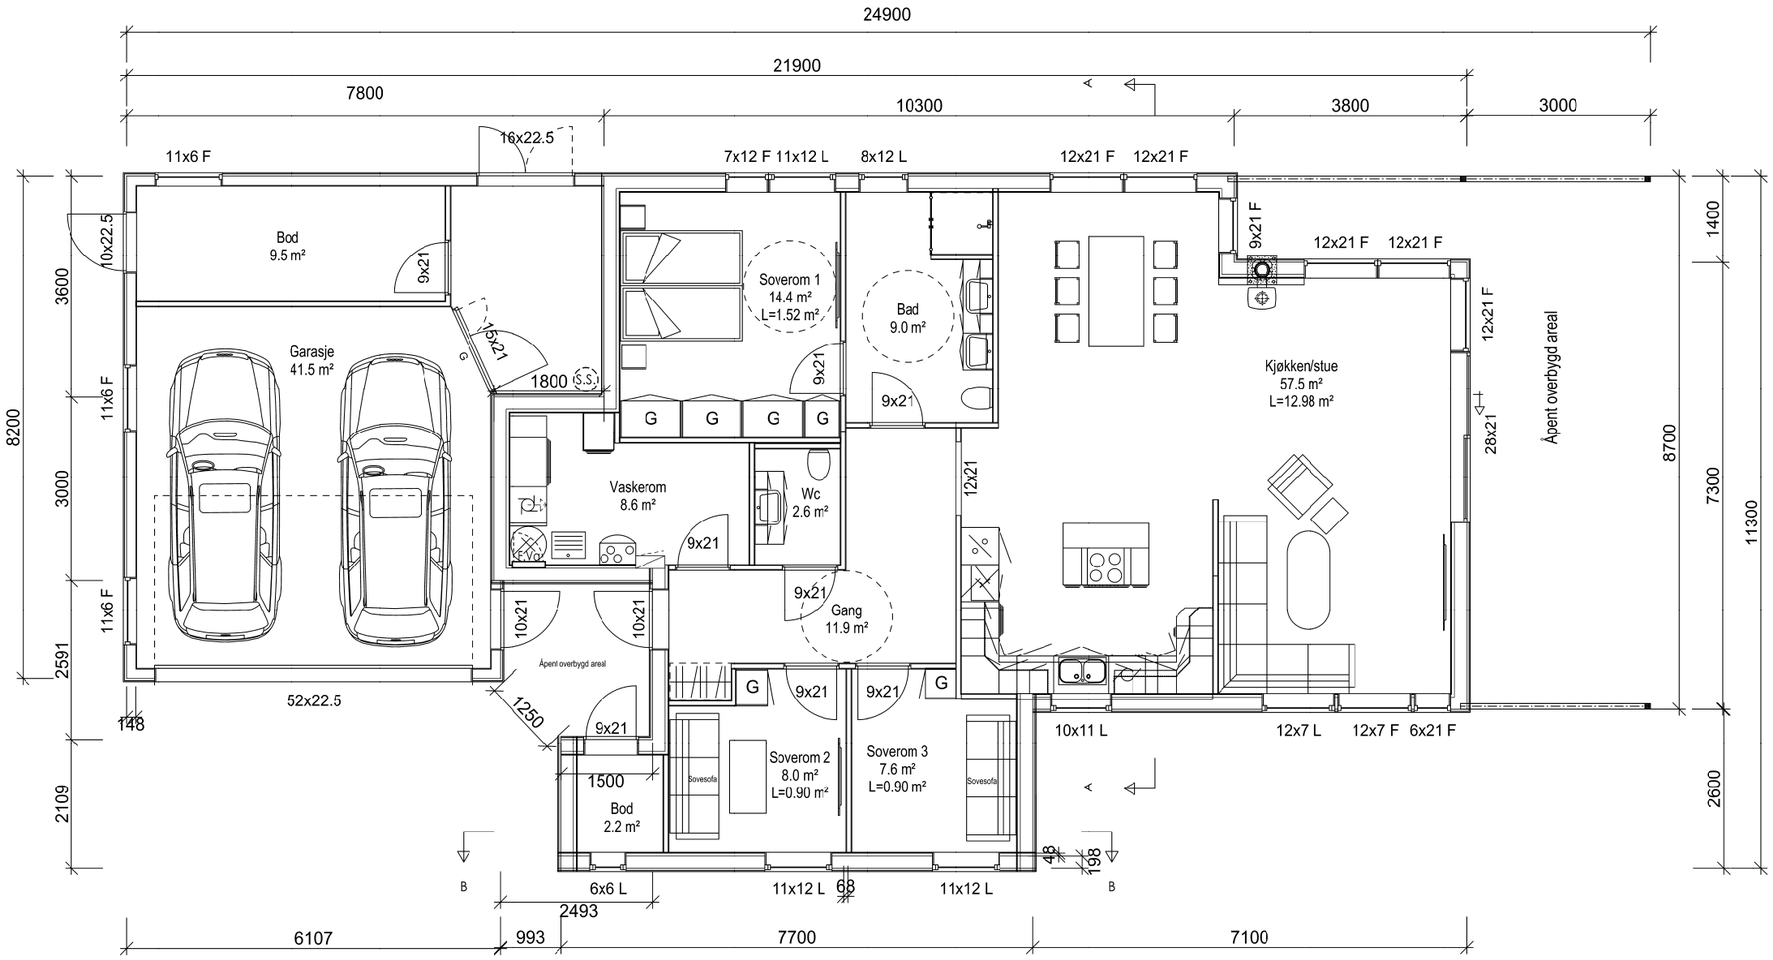

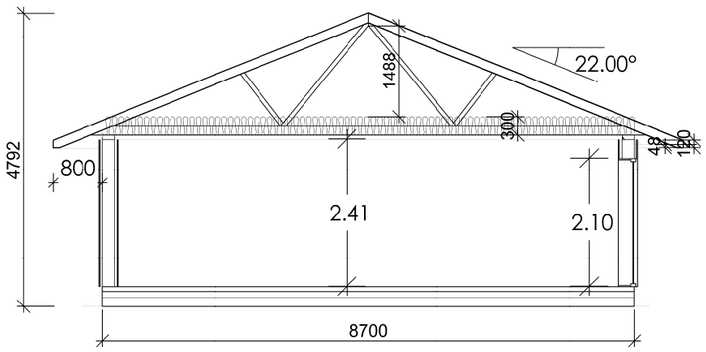

Snitt A

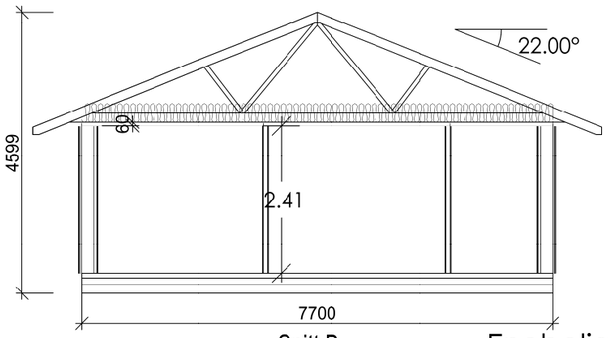

Snitt B

Boligdel	Garasje	BYA
BRA	BRA	237.3 m²
125.7 m²	51.7 m²	
L=17.49 m²		

Åpent overbygd areal 35 m² Totalt BRA 212,4 m²

Enebolig

DATA DESIGN SYSTEM
A NEMETSCHEK COMPANY

DDS-CAD

Tiltakshaver: Øyvind og Jorunn Litangen
Byggeplass: Frekhaug
Kommune: Alver
Gnr: 322 Bnr: 262 Mål: 1 : 100
Plan og snitt

Dato: 10.12.2020
Tegn: Ø.L
Prosjekt nr.:
Tegn.nr: 501

Enebolig Øyvind og Jorunn Litangen

© Tegningen er beskyttet i.h.t. lov om opphavsrett.