


1

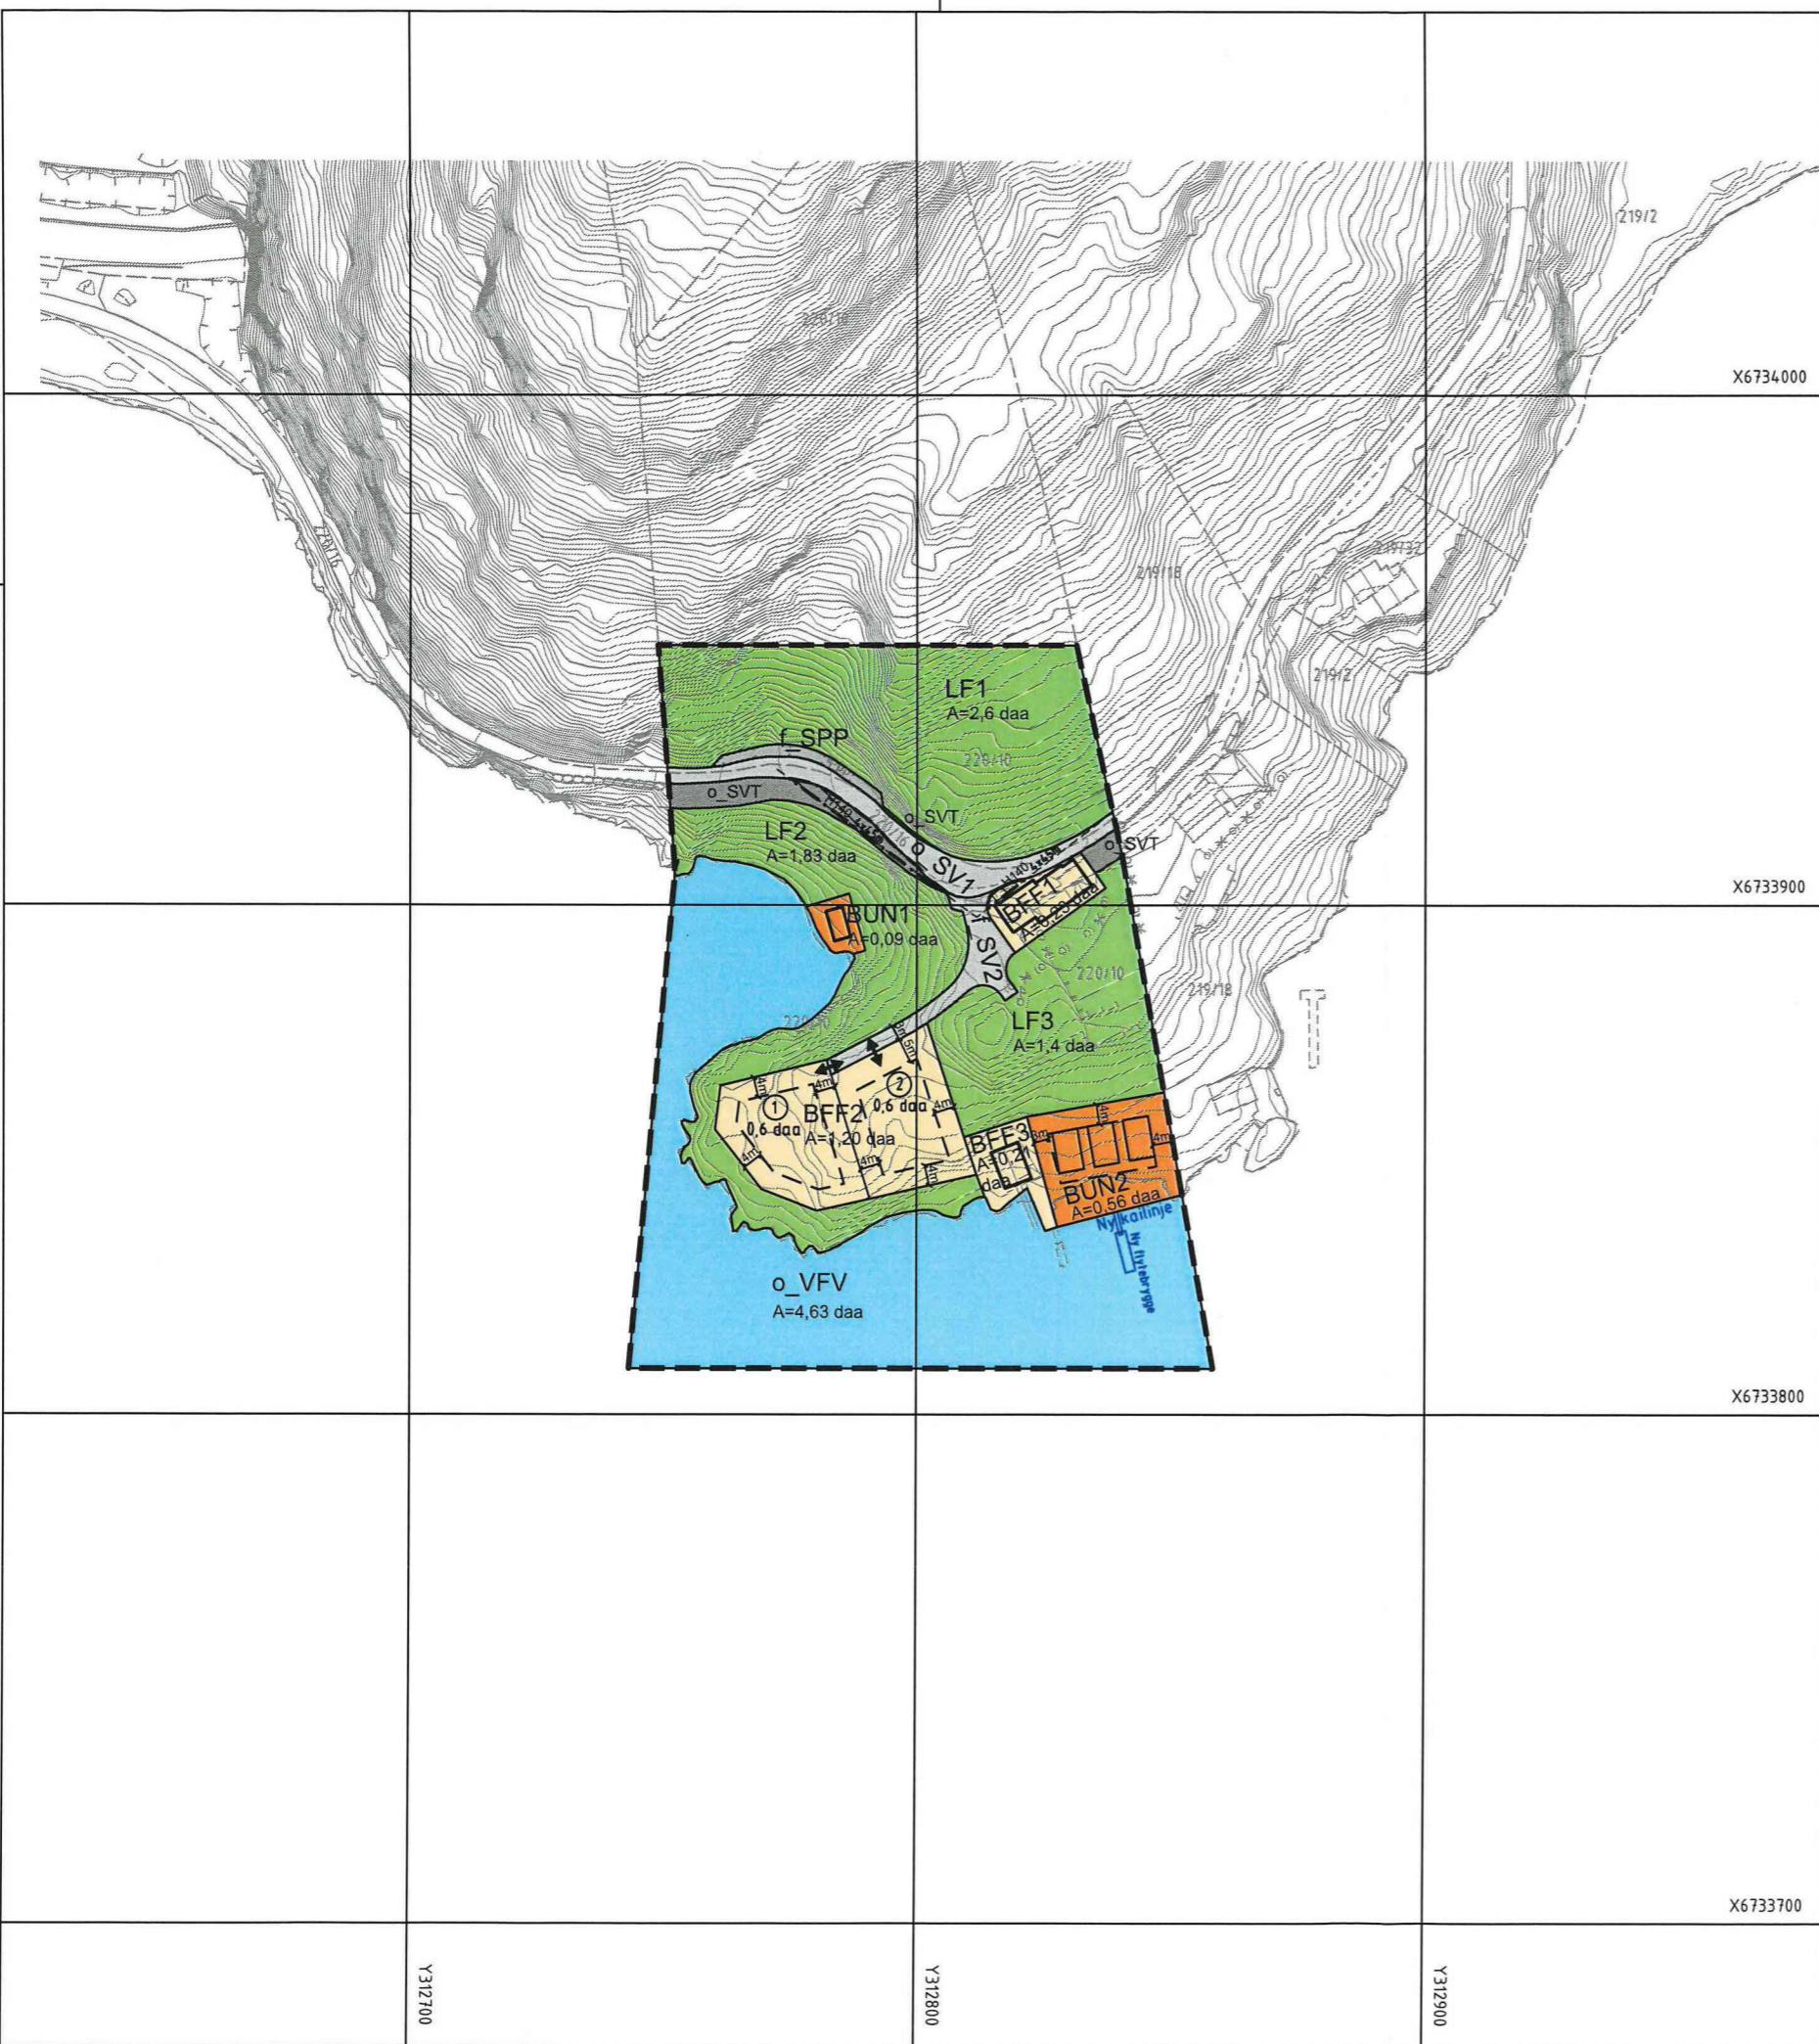

TEIKNFORKLARING

SOSI ver. 4.5.2

AREALFØREMÅL (PBL §12-5)
BYGNINGAR OG ANLEGG (PBL §12-5 nr. 1)
 BFF Fritidsbusetnad-frittliggjande (1121)
 BUN Naust (1569)
SAMFERDSELSANLEGG OG TEKNISK INFRASTRUKTUR (PBL §12-5 nr. 2)
 SV Veg (2010)
 SVT Anna veggrunn - tekn.anlegg (2018)
 SPP Parkeringsplassar (2082)
GRØNTSTRUKTUR (PBL §12-5 nr. 3)
 GF Friområde (3040)
BRUK OG VERN AV SJØ OG VASSDRAG, MED TILHØYRANDE STRANDSONE (PBL §12-5 nr. 6)
 VFV Friluftsområde i sjø og vassdrag (6710)
OMSYNSSONER (PBL §12-6 JF. §11-8)
SIKRINGS-, STØY- OG FARESONER (PBL §11-8 a)
 N.H.V. Frisikt (140)

JURIDISKE TEKSTAR, FLATE-, LINE- OG PUNKTSYMBOL
 (JF. REGULERINGSFØRESEGNE)

- Planens avgrensing (RpGrense)
- Føremålsgrense (RpFormålGrense)
- Omsynssone (RpSikringsGrense, RpFareGrense)
- Regulert tomtegrense (1203)
- Byggjegrænse (1211)
- Frisiktline (1222)
- Planlagde bygnader (1213)
- Bygningar som inngår i planen (1214)
- Måle og avstandslinje (1259)
- Avkøyning (1242)

REG. EIGARFORM (PBL §12-7 nr.14)
 o_ Offentleg arealføremål
 f_ Felles arealføremål

Illustrasjonslinjer og symboler
 Illustr. parkering
 Illustr. flytebrygge
 Illustr. tomteareal
 0,0 daa

BASISKART
 Eigedomsgrense
 Eksisterande bygnader

Geodetisk grunnlag: UTM32_Euref 89
 Geodetisk høgdegrunnlag: NN2000
 Siste uttaksdato basiskart: 08.11.2016
 Planens areal: 13,72 daa
 Kartmålestokk: 1:1000 ved arkformat A2
 Ekvidistans: 1m

Reguleringsplan, områderegulering for:
 Jf. plan- og bygningslovens (pbl) kap.12

ALVER KOMMUNE. Hamneset, Aurdal, gnr. 220 bnr. 10 m.fl.
Hamneset
Nasjonal arealplan-ID 1263_201612

Sakshandsaming i følgje plan- og bygningslova

Saksgang	Dato	Plankart datert	Føresegner datert
Kunngjering om oppstart av planarbeid	dd.mm.åå	---	---
1. gongs handsaming, vedtak	dd.mm.åå	dd.mm.åå	dd.mm.åå
Offentleg ettersyn, frå - til	dd.mm.åå - dd.mm.åå	dd.mm.åå	dd.mm.åå
2. gongs handsaming, vedtak	dd.mm.åå	dd.mm.åå	dd.mm.åå
Lindås kommunestyre vedtak	dd.mm.åå	dd.mm.åå	dd.mm.åå
Kunngjering vedtatt reguleringsplan	dd.mm.åå	dd.mm.åå	dd.mm.åå

	Forslagsstillar:	Utarbeidd av:	Kommunen sitt saksnummer: xxx/xxx
	Steinar Mørk m.fl.	Ark. Knut Willie Jacobsen	Siste revisjonsdato plankart: 10.03.21

Det vert stadfesta at plankartet er i samsvar med kommunestyrets vedtak: _____ Seksjonsleiar