

Til  
Naboar og  
Kommunen

Knarvik, 05.03.2021

## Orientering om tiltak: Etablering av støy/innsynsgjerde på eks. mur Kubbaleitet reguleringsplan gbnr 137/831.

### Nabovarsel via Altinn.

Dersom du ikkje har merknader, treng du ikkje gjere noko (heller ikkje kvittere i Altinn)

Dersom du har kommentarar, spørsmål eller lurer på noko i samband med dette tiltaket eller anna i samband med utbygginga ta gjerne kontakt med oss på epost [kjell@reigstadbygg.no](mailto:kjell@reigstadbygg.no) eller tlf 977 47 964. Vi svarer gjerne.

Dersom du har konkrete merknader til dette tiltaket kan det sendast via Altinn eller på epost til oss. Eventuelle merknader vert tatt med i byggesaka som vert sendt kommunen.

### Innleiing

På vegne av Silje og Paul Menzies (eigar av gbnr 137/816) søker vi her å ettermontere støy/innsynsgjerde på eksisterande mur på gbnr 137/831 som no er kommunal eigedom. Lengde vert langs Menzies sin eigedom, om lag 52 m.

På topp eksisterande mur er det i dag montert system med vegrekkverk med flettverksgjerde, høgd er ca 1,2 m.

Vi ønskjer å montere tett støy/innsynsgjerde på utsida av denne, høgd ca 1,5 m. Avstand frå eksisterande gjerde vert ca 30 cm, slik at det vert mogeleg å vedlikehalde begge gjerdene. Sjå elles planar og teikningar som er vedlagt.

Utforming vert som dei andre støyskjermene i område, trekledning med brun Møre Royal.


Skjermen vil fungere både som støy og innsynskjerm for eigedomen, og vil også ha same positiv effekt for dei fleste eksisterande naboane i «gamlefeltet».

### Aksept frå vegavdelinga i kommunen

Vi har hatt møte med vegavdelinga i kommunen. Dei stiller seg positiv til tiltaket.

Ta gjerne kontakt om noko er uklart!

Med vennleg helsing  
For Reigstad Bygg og Eigedom as

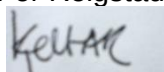

Kjell-A. Reigstad  
Ansvarleg søkjar

#### VISJON:

HEILSKAP  
OG KVALITET

Osterfjordv.124  
5914 Isdalstø

Org.nr :  
982 231 345

epost: [post@reigstadbygg.no](mailto:post@reigstadbygg.no)

heimeside: [www.reigstadbygg.no](http://www.reigstadbygg.no)

Dagleg leiar:  
**Geir Reigstad**  
92 60 82 35  
[geir@reigstadbygg.no](mailto:geir@reigstadbygg.no)

#### Bygg

Fagleg leiar:  
**Håkon Reigstad**  
92 60 82 36  
[hakon@reigstadbygg.no](mailto:hakon@reigstadbygg.no)


Fagleg leiar  
byggesak og  
prosjektering:  
**Kjell Reigstad**  
97 74 79 64  
[kjell@reigstadbygg.no](mailto:kjell@reigstadbygg.no)

Teikning  
Prosjektering,  
Byggesak  
Nybygg  
Tilbygg  
Bustad  
Garasjar  
Hytter

#### Entreprenør

Fagleg leiar  
**Rolf Reigstad**  
90 03 97 61  
[rolf@reigstadbygg.no](mailto:rolf@reigstadbygg.no)

Graving,  
Boring  
Sprenging  
Transport  
Støyping  
Natursteins  
Muring  
Uteareal  
Grøntareal

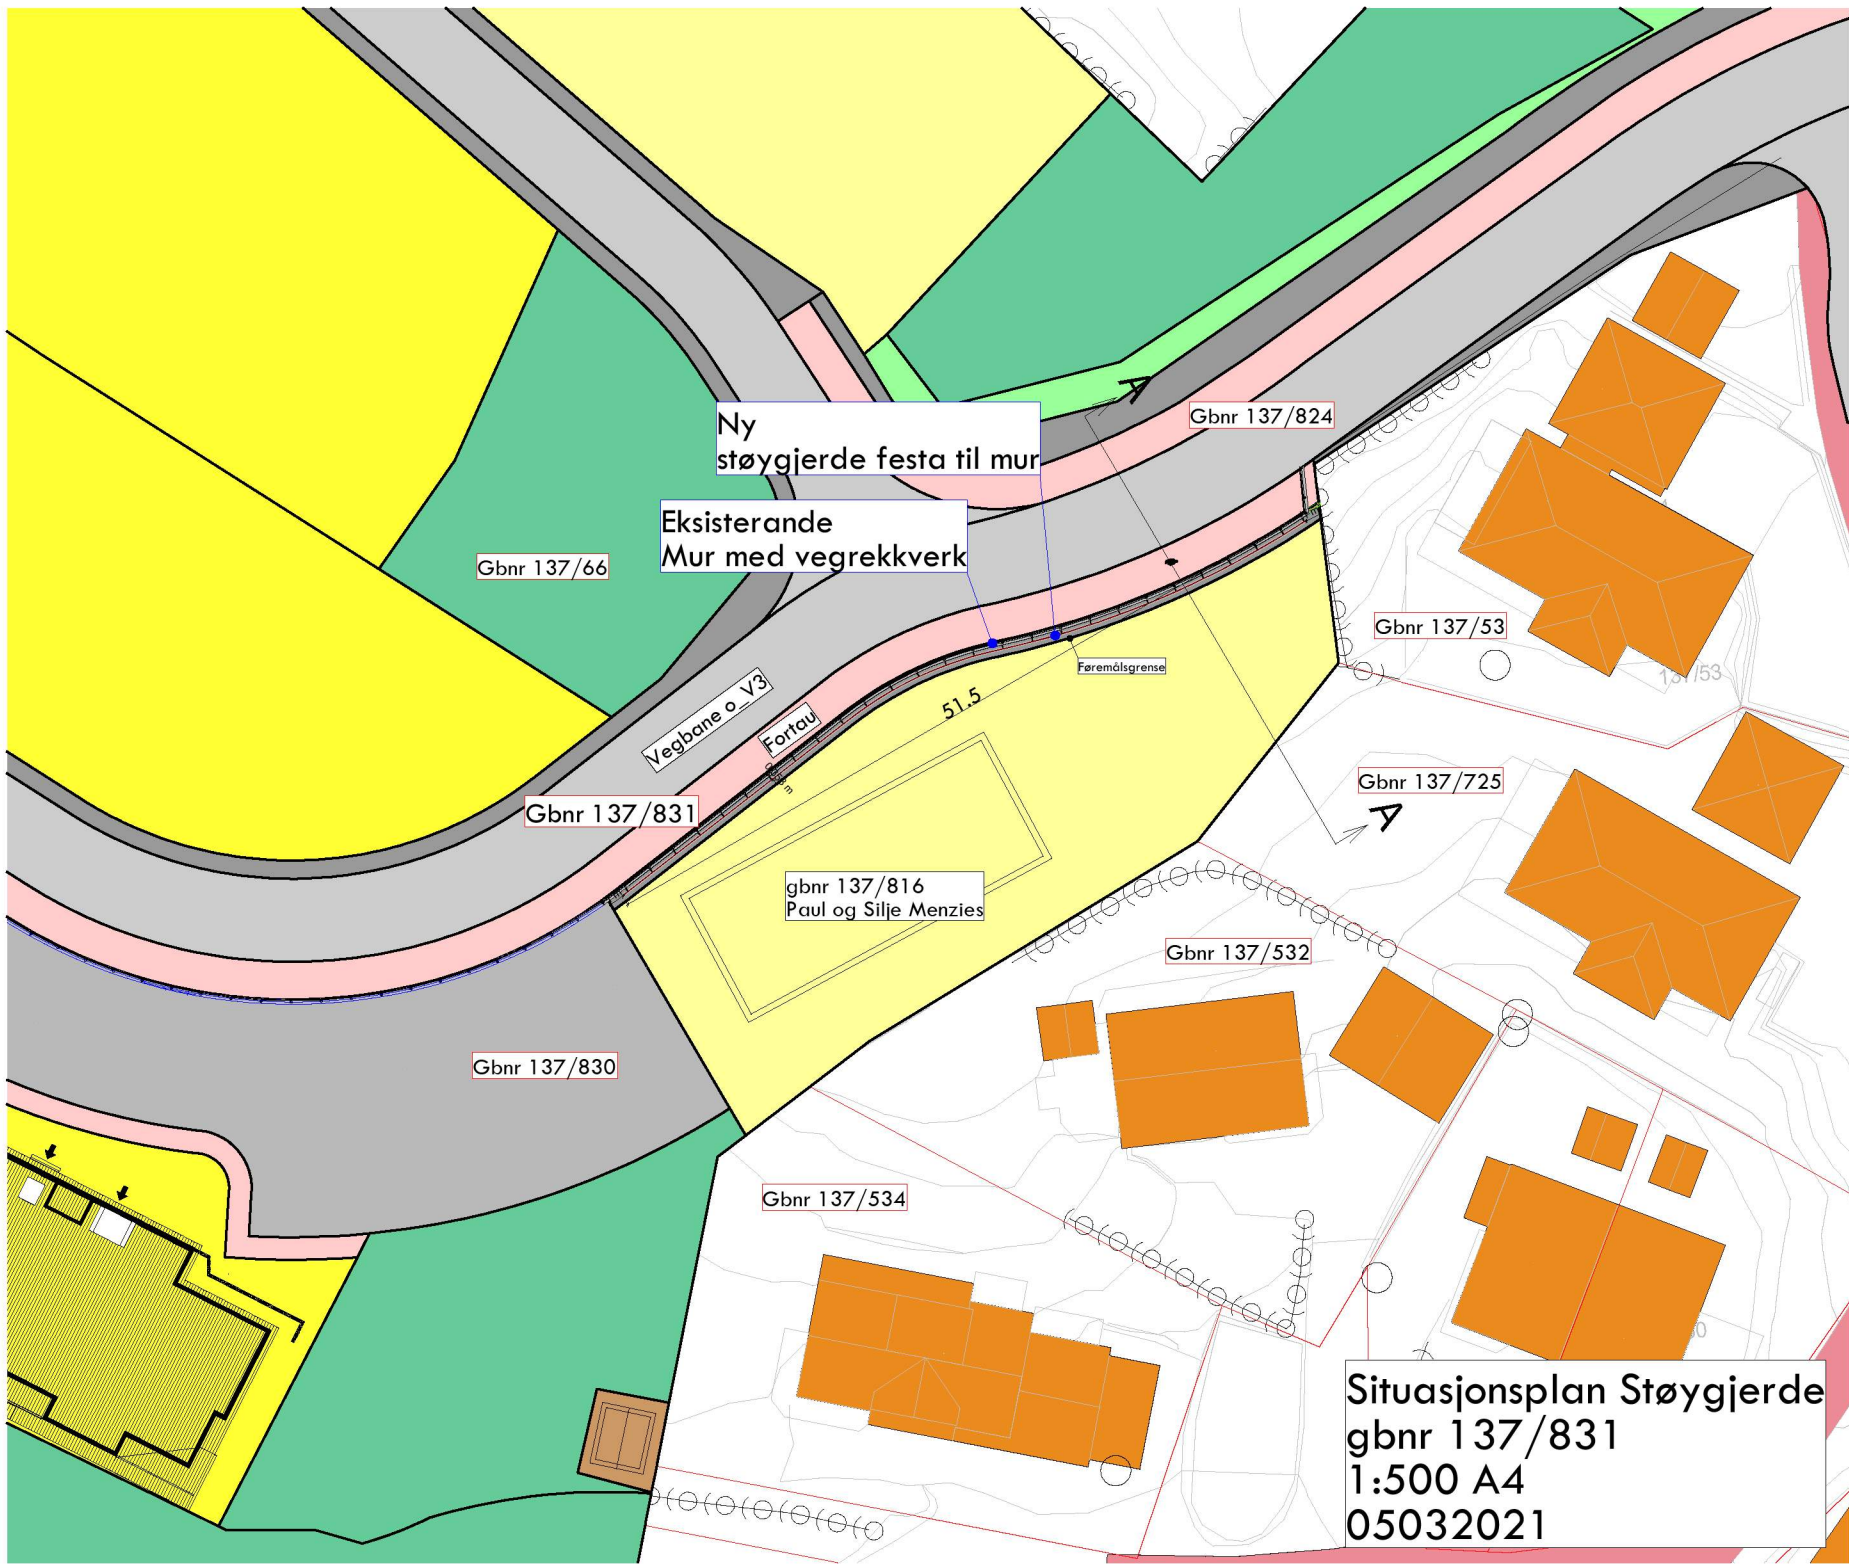

Ny støygjerde festa til mur

Eksisterande Mur med vegrekkverk

Gbnr 137/66

Gbnr 137/824

Gbnr 137/53

Vegbane o. V3

Portau

51.5

Føremålsgrænse

Gbnr 137/831

Gbnr 137/725

gbnr 137/816 Paul og Silje Menzies


Gbnr 137/532

Gbnr 137/830

Gbnr 137/534

Situasjonsplan Støygjerde  
gbnr 137/831  
1:500 A4  
05032021



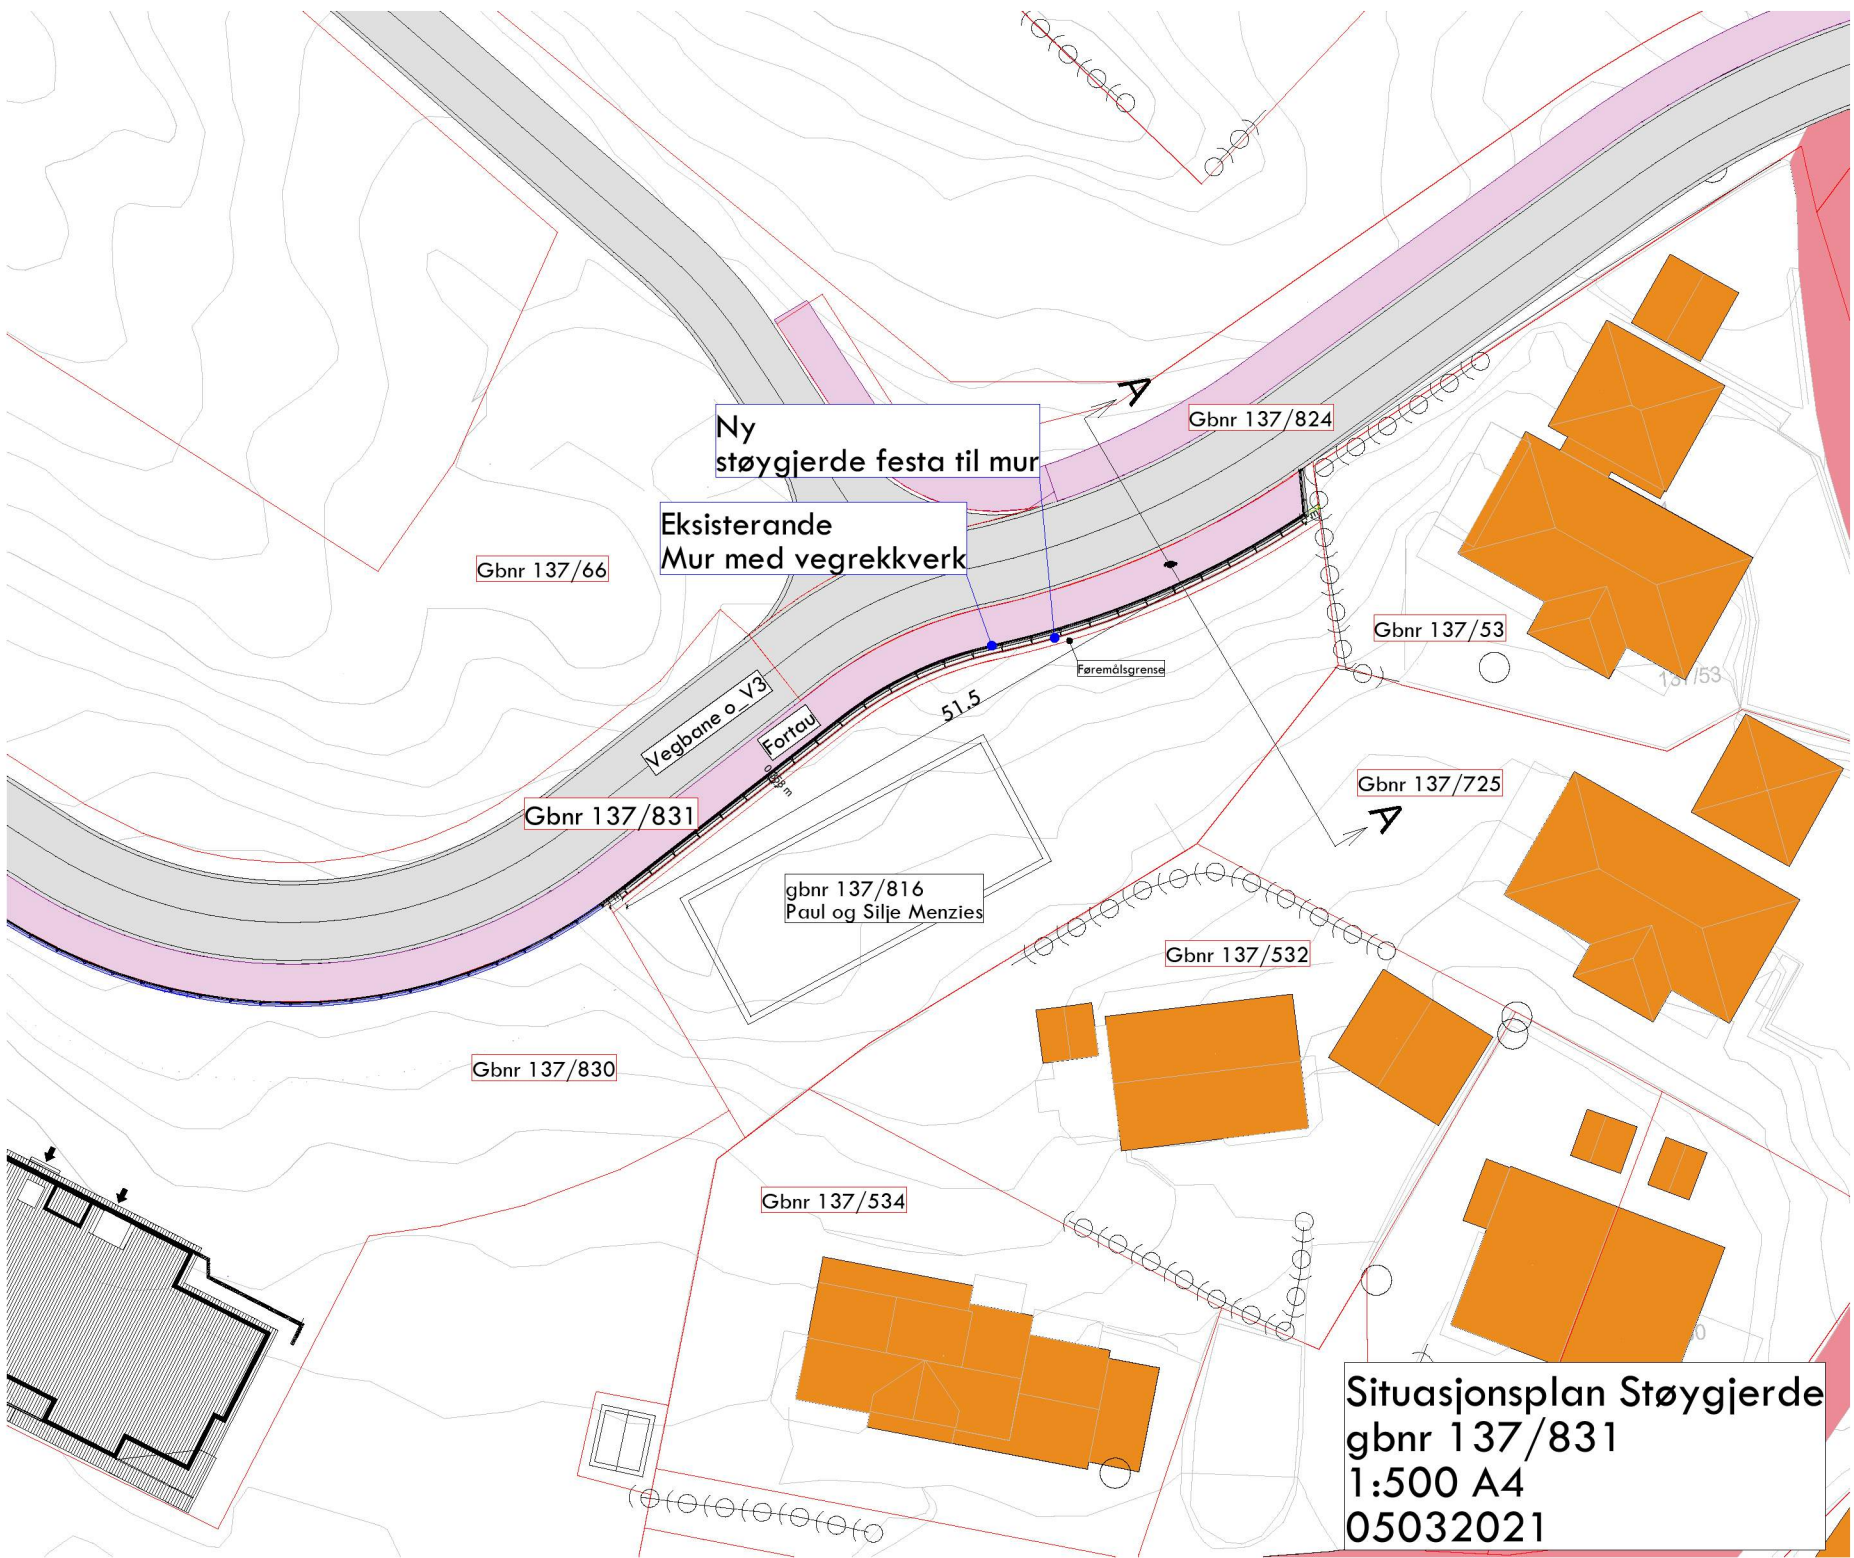

Ny støygjerde festa til mur

Eksisterande Mur med vegrekkverk

Gbnr 137/66

Gbnr 137/824

Gbnr 137/53

Vegbane o V3  
Fortau

51.5

Føremålsgrense

Gbnr 137/831

Gbnr 137/725



gbnr 137/816  
Paul og Silje Menzies

Gbnr 137/532


Gbnr 137/830

Gbnr 137/534


Situasjonsplan Støygjerde  
gbnr 137/831  
1:500 A4  
05032021

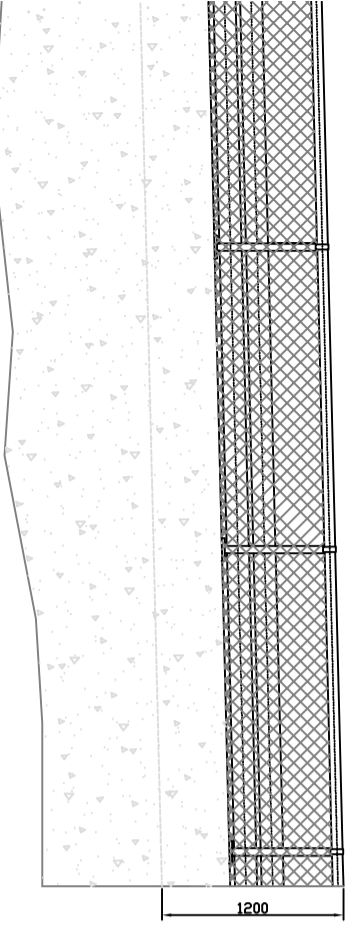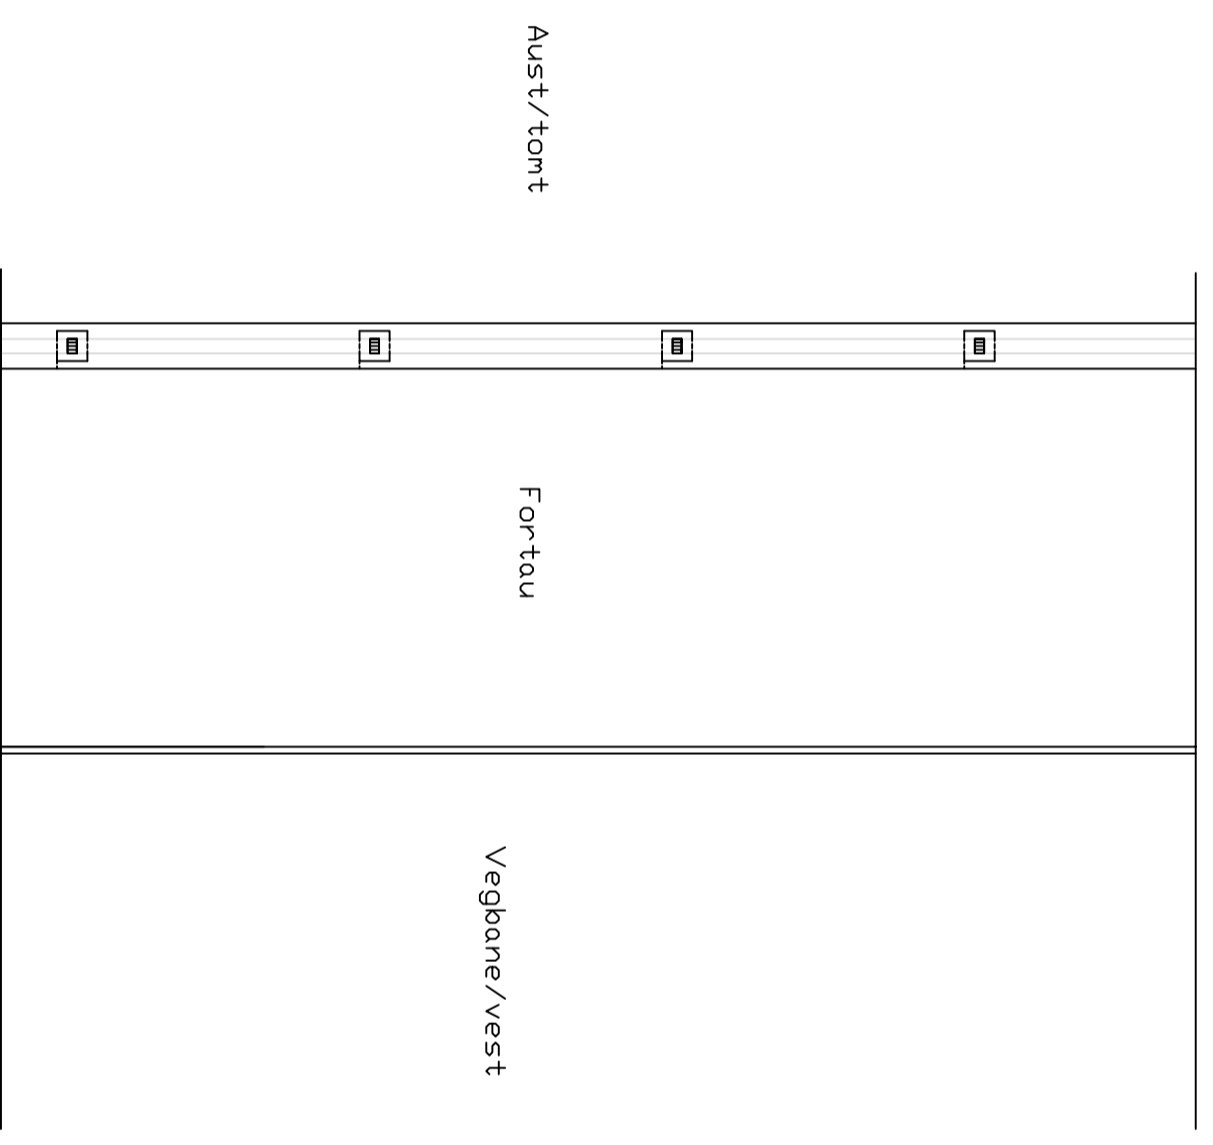

Fasade mot aust/tomt

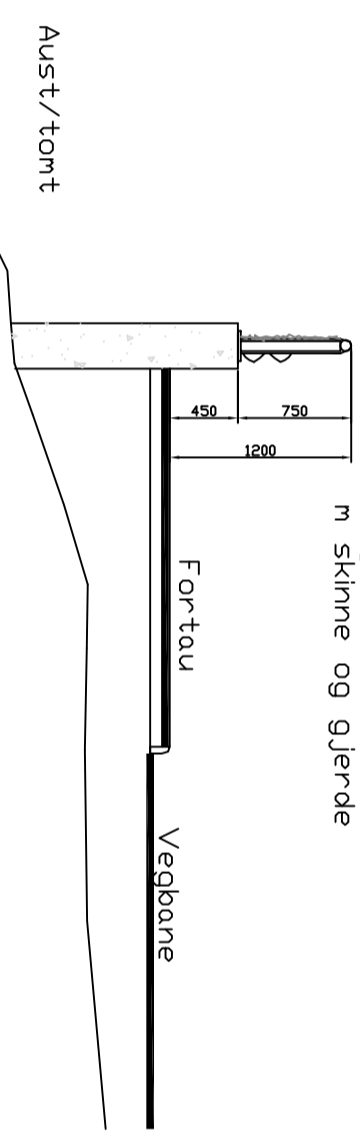

Fasade mot vest/veg

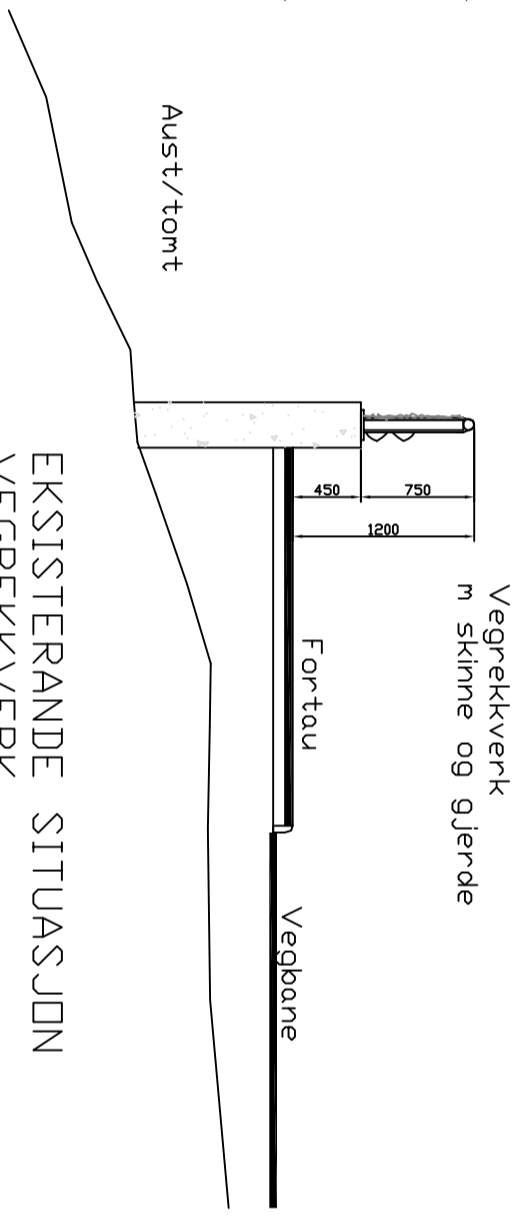





Vegrekkeverk  
m skinne og gjerde

Fortau

Vegbane

Aust/tomt

EKSISTERANDE SITUASJON  
VEGREKKVERK  
M = 1:50 A3  
16022021

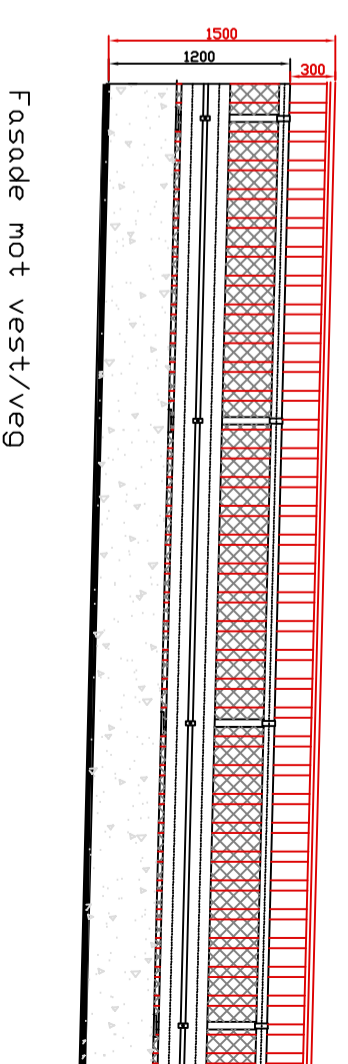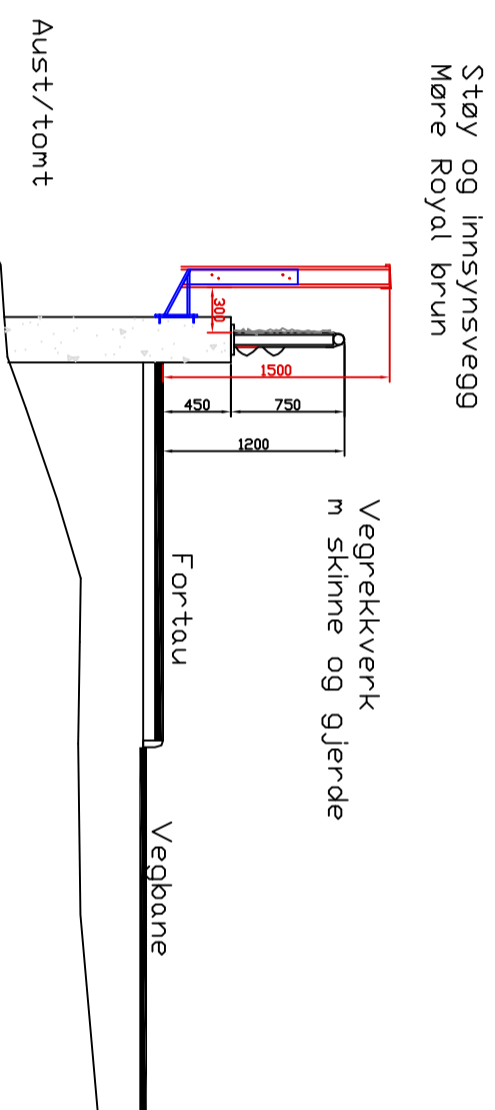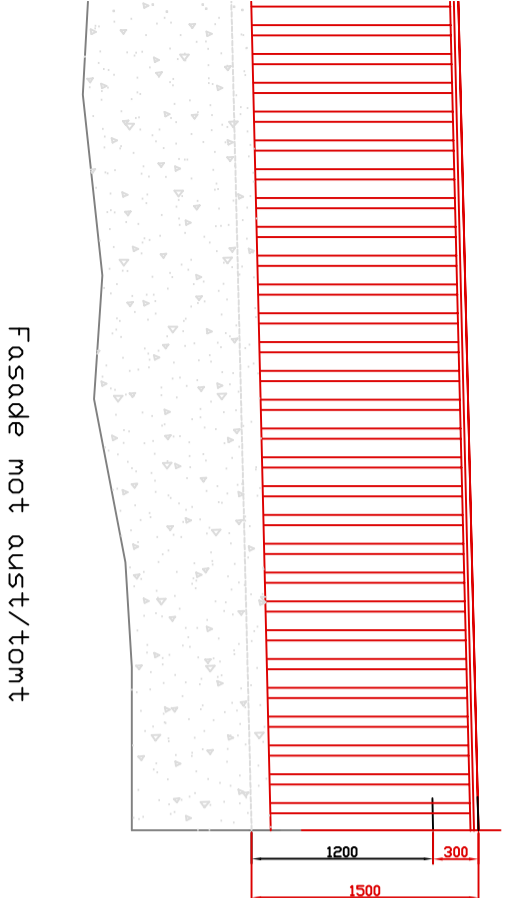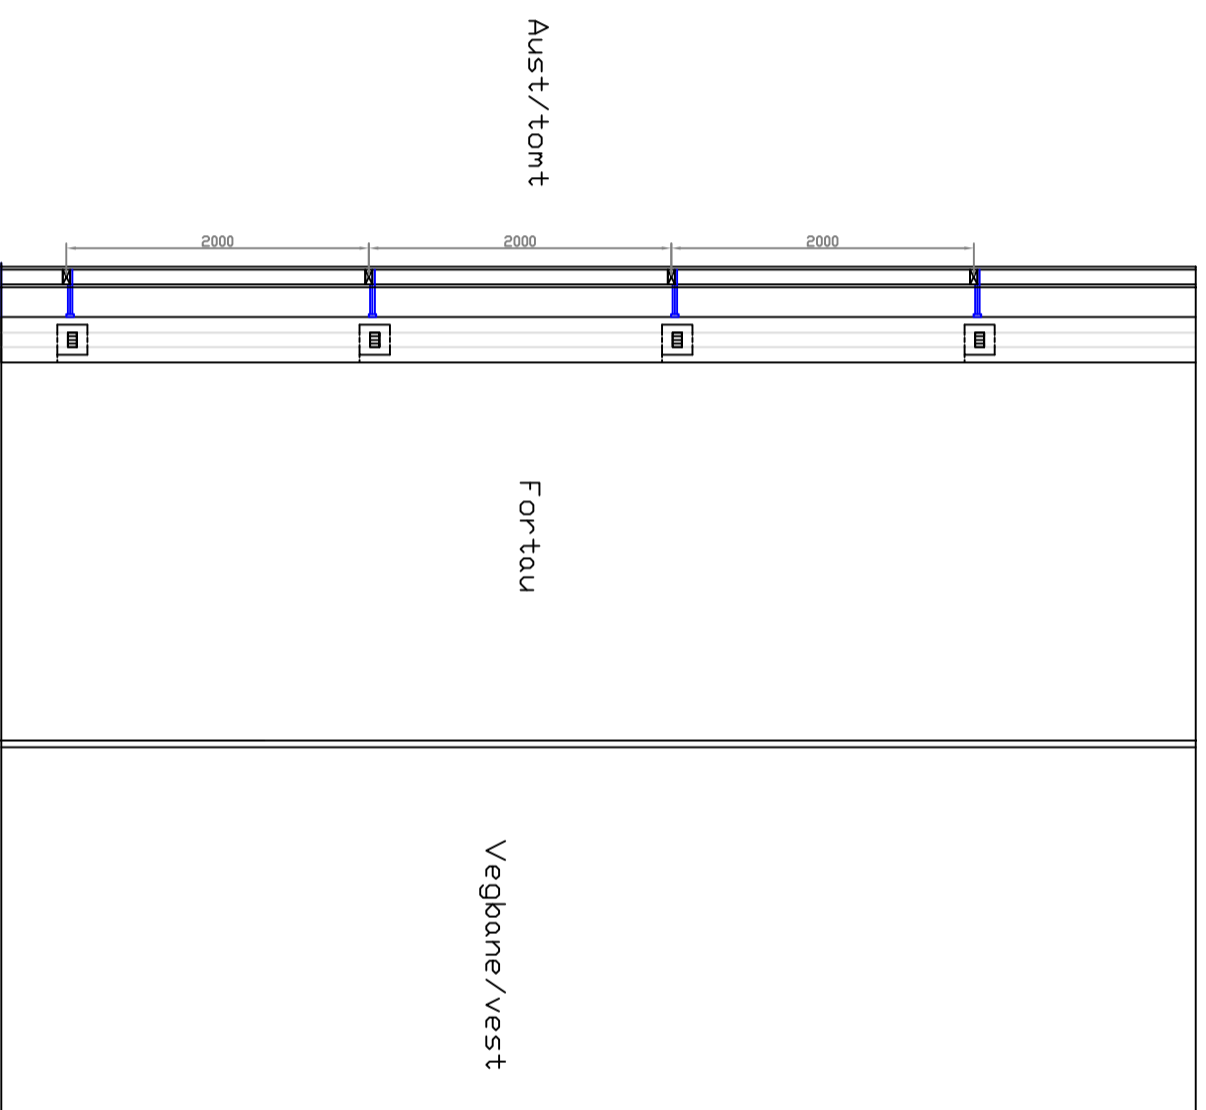

NY SITUASJON  
VEGREKKVERK OG  
STØYGJERDE  
M= 1:50 A3  
16022021



