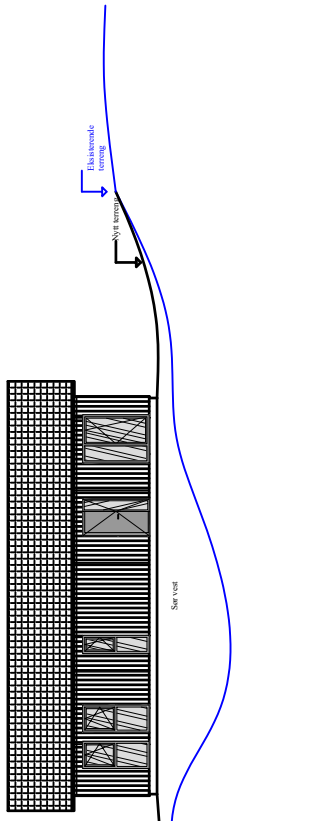

Profilsnitt 1 før tiltak

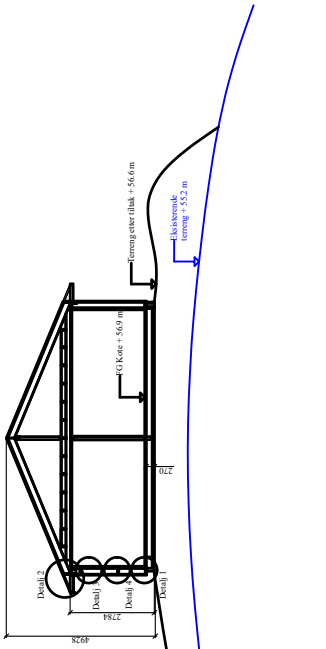

Profilsnitt 2 før tiltak

Dato: 21.07.2017	Tegner: DEH	Gnr.213 Bnr 62	Målestokk: 1:250	EUB ltd
Bra. 119 m², Boa. 104 m²				
Enebolig, Nedre Eikanger			Erstatning for:	Erstattet av:
			Tiltakshaver: Dag Eivind Hagesæter	
Henvisning:	Beregning:			