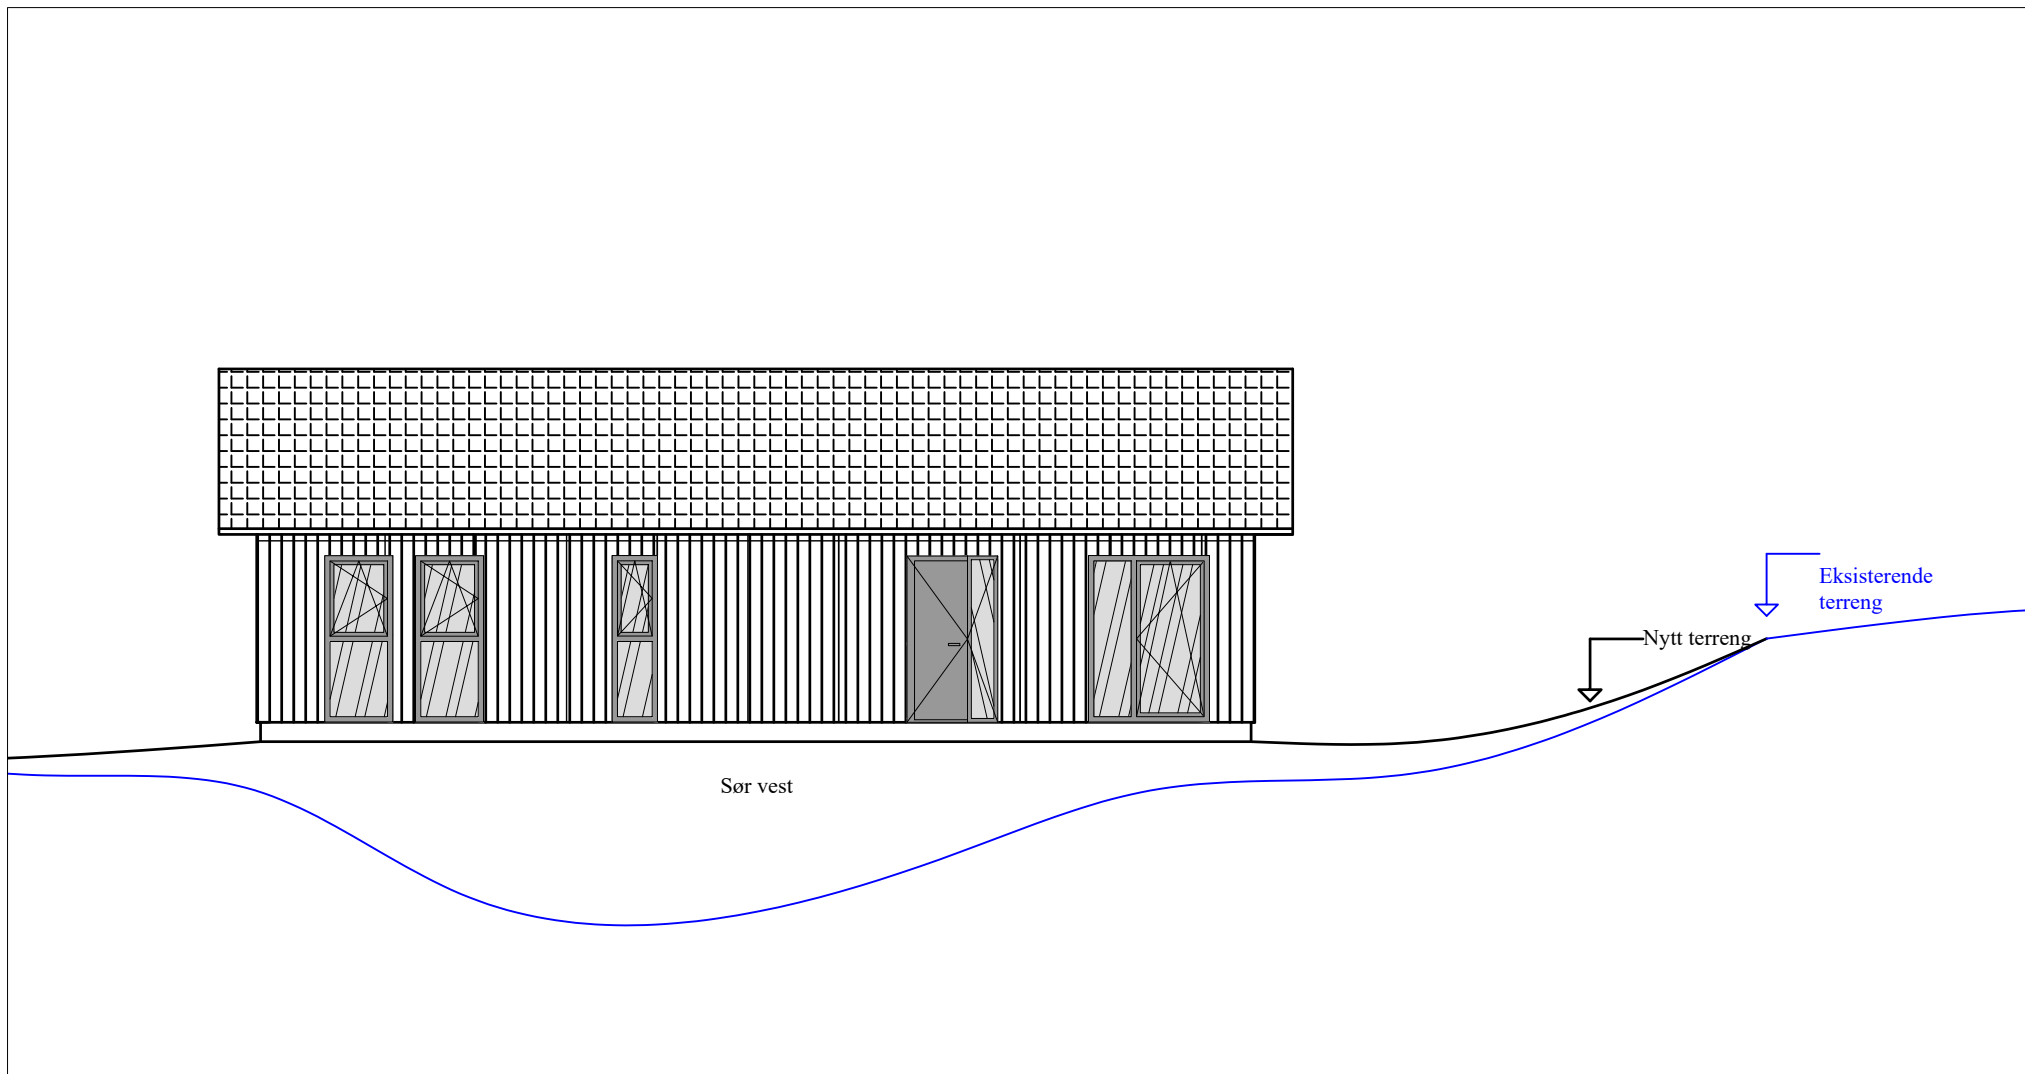
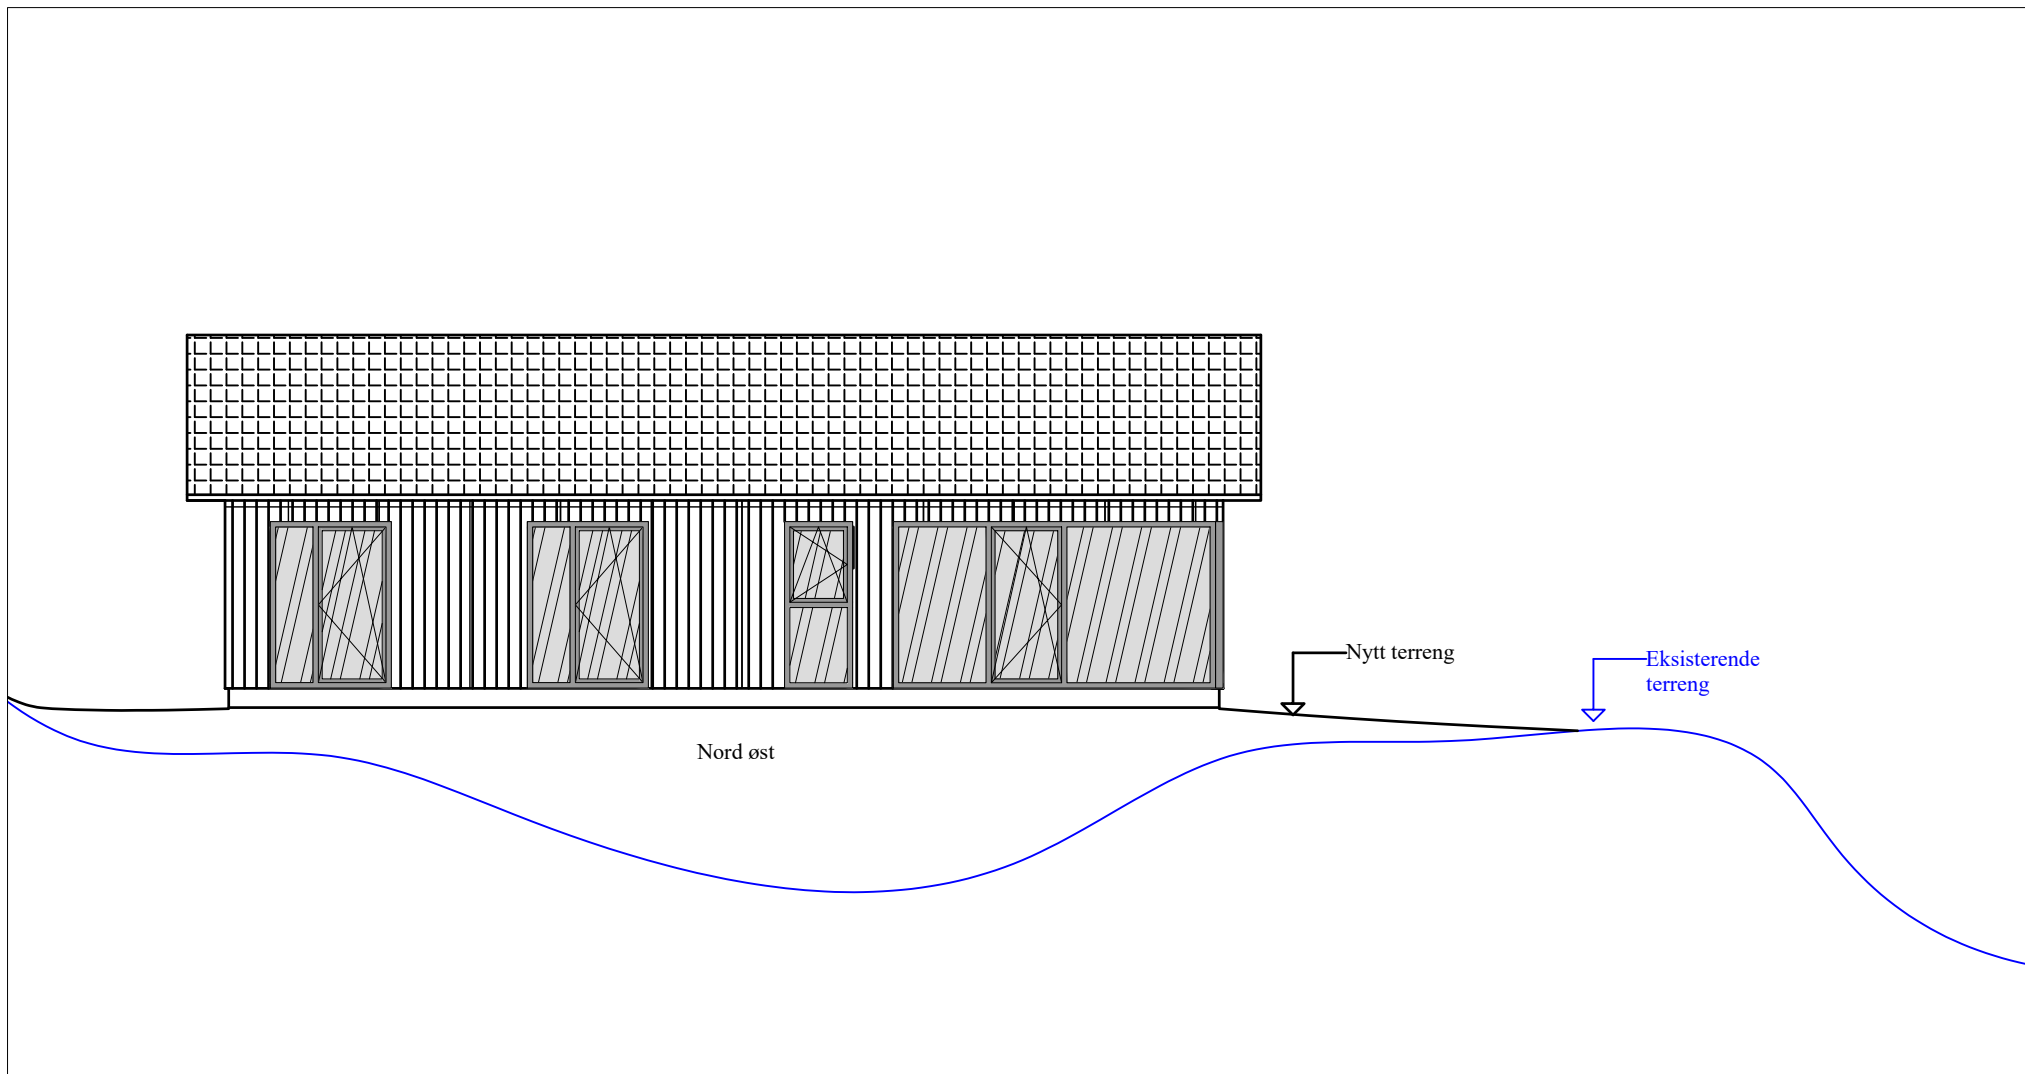



Dato: 21.07.2017	Tegner: DEH	Gnr.213 Bnr 62	Målestokk: 1:100	EUB ltd	
Bra. 119 m ² , Boa. 104 m ²					
Enebolig, Nedre Eikanger Plan og snitt				Erstatning for:	Erstattet av:
				Tiltakshaver: Dag Eivind Hagesæter	
Henvisning:		Beregning:			




Dato: 21.07.2017	Tegner: DEH	Gnr.213 Bnr 62	Målestokk: 1:100	EUB ltd	
Bra. 119 m ² , Boa. 104 m ²					
Enebolig, Nedre Eikanger Fasader				Erstatning for:	Erstattet av:
				Tiltakshaver: Dag Eivind Hagesæter	
Henvisning:		Beregning:			








Dato: 21.07.2017	Tegner: DEH	Gnr.213 Bnr 62	Målestokk: 1:100	EUB ltd	
Bra. 119 m ² , Boa. 104 m ²					
Enebolig, Nedre Eikanger Fasader				Erstatning for:	Erstattet av:
				Tiltakshaver: Dag Eivind Hagesæter	
Henvisning:		Beregning:			

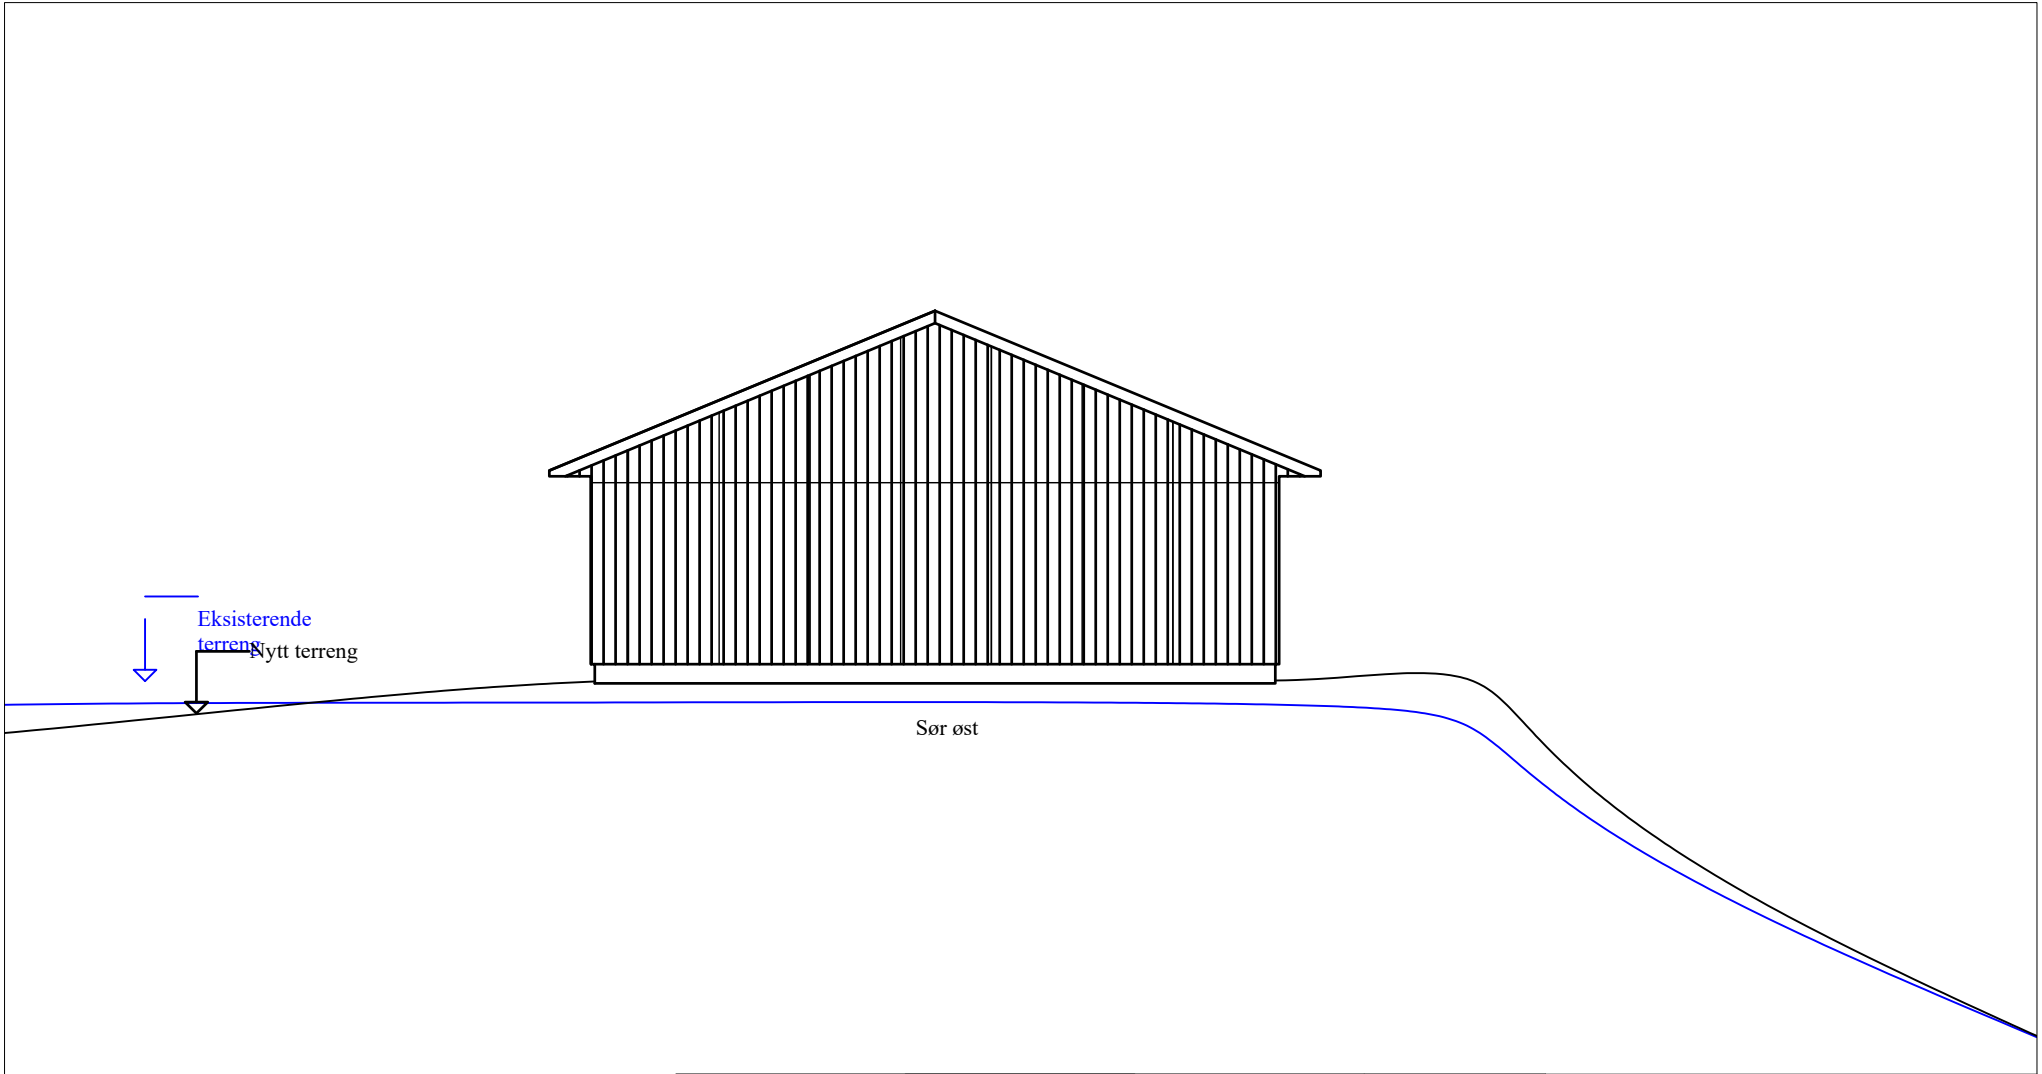

Dato: 21.07.2017	Tegner: DEH	Gnr.213 Bnr 62	Målestokk: 1:100	EUB ltd	
Bra. 119 m ² , Boa. 104 m ²					
Enebolig, Nedre Eikanger Fasader				Erstatning for:	Erstattet av:
				Tiltakshaver: Dag Eivind Hagesæter	
Henvisning:		Beregning:			

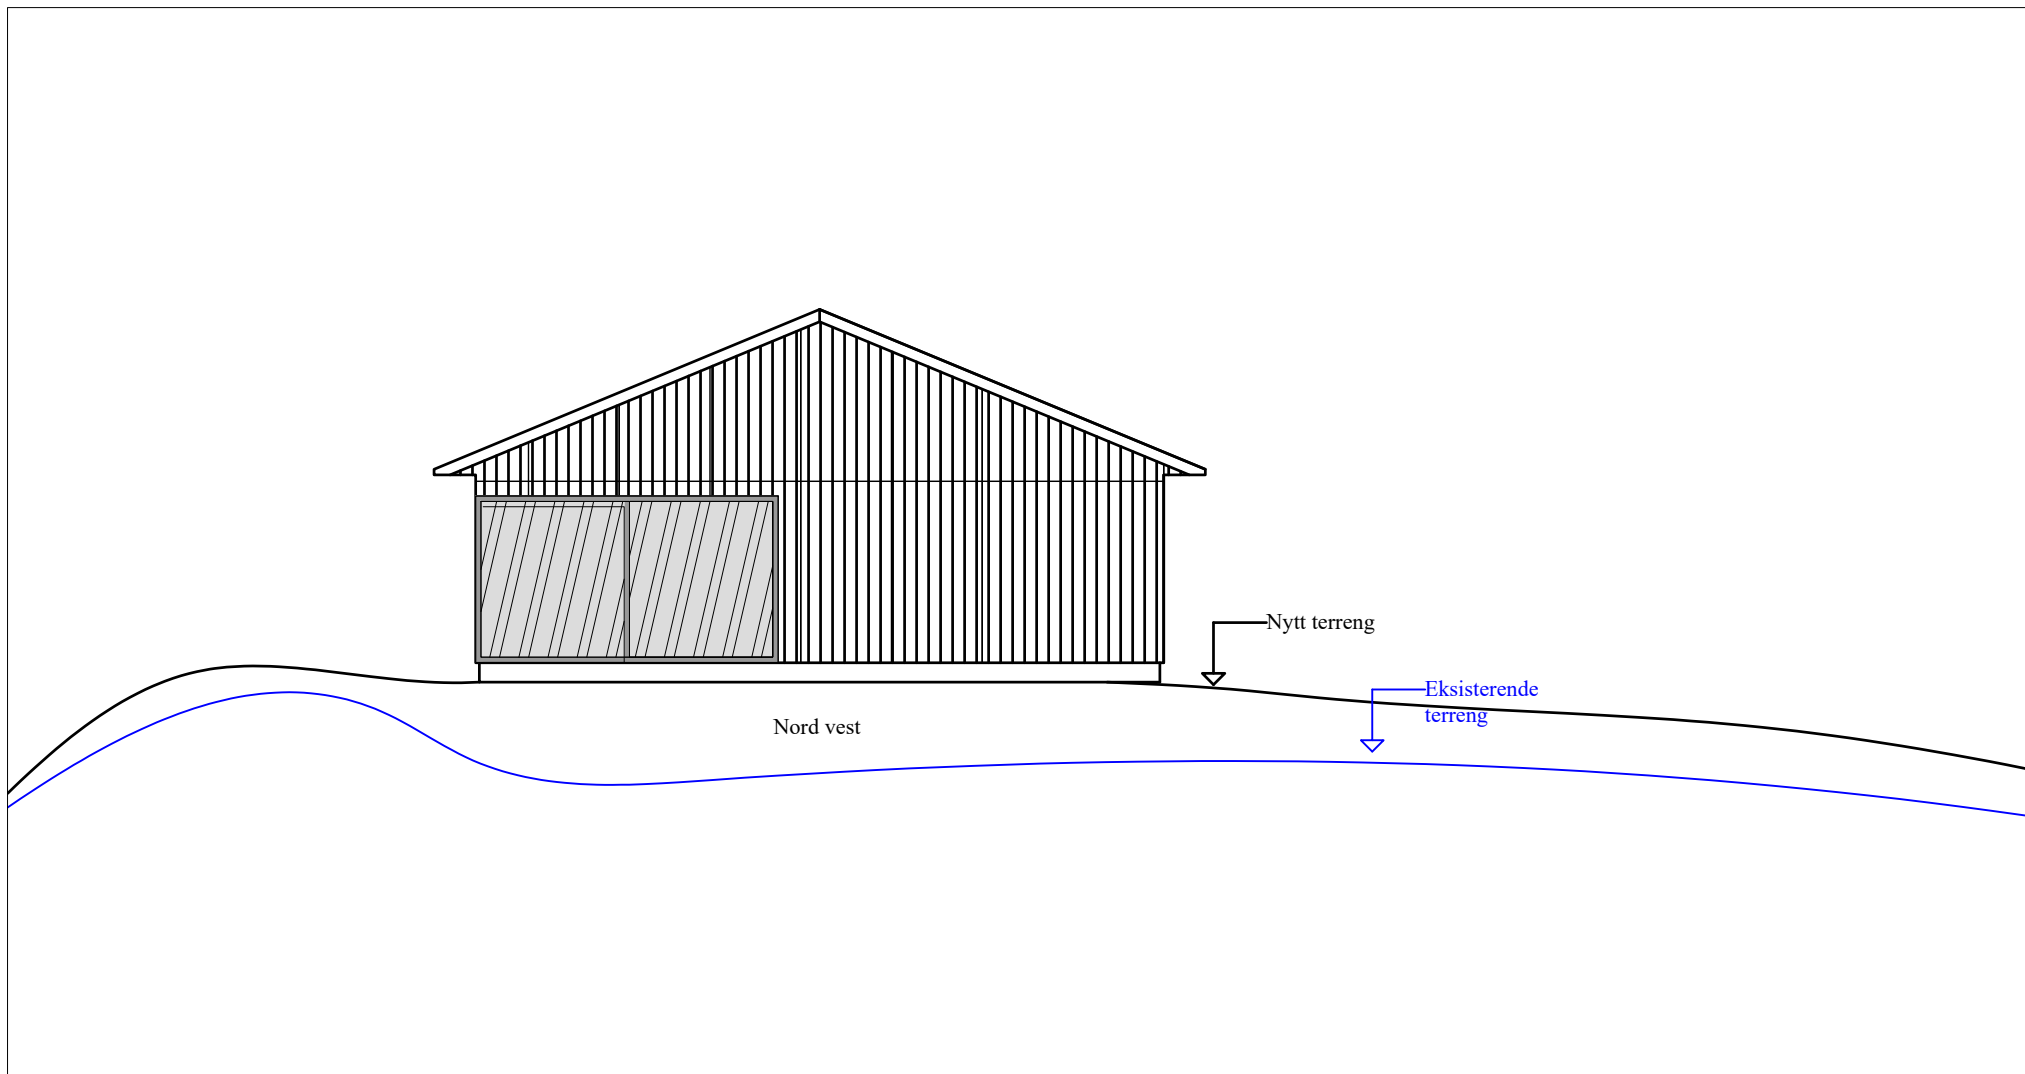

Dato: 21.07.2017	Tegner: DEH	Gnr.213 Bnr 62	Målestokk: 1:100	EUB ltd	
Bra. 119 m ² , Boa. 104 m ²					
Enebolig, Nedre Eikanger Fasader				Erstatning for:	Erstattet av:
				Tiltakshaver: Dag Eivind Hagesæter	
Henvisning:		Beregning:			

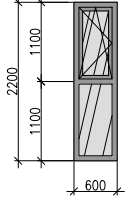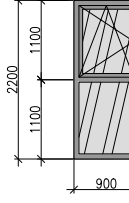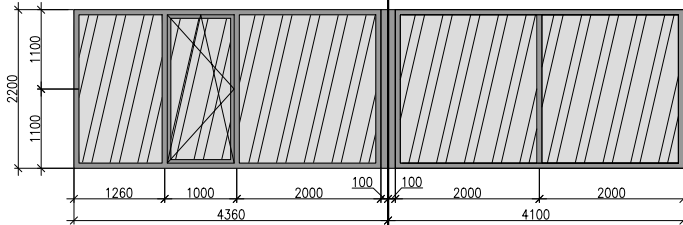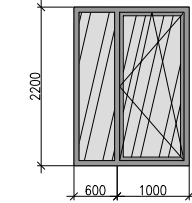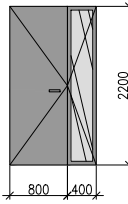W1		<table border="1"> <tr><td>frame</td><td>wood / plastic</td></tr> <tr><td>color</td><td>NCS.S.9000-N</td></tr> <tr><td>interior color</td><td>according interior project</td></tr> </table>	frame	wood / plastic	color	NCS.S.9000-N	interior color	according interior project	1		
frame	wood / plastic										
color	NCS.S.9000-N										
interior color	according interior project										
W2		<table border="1"> <tr><td>frame</td><td>wood / plastic</td></tr> <tr><td>color</td><td>NCS.S.9000-N</td></tr> <tr><td>interior color</td><td>according interior project</td></tr> </table>	frame	wood / plastic	color	NCS.S.9000-N	interior color	according interior project	2		
frame	wood / plastic										
color	NCS.S.9000-N										
interior color	according interior project										
W3		CORNER WINDOW	1								
W4		<table border="1"> <tr><td>frame</td><td>wood / plastic</td></tr> <tr><td>color</td><td>NCS.S.9000-N</td></tr> <tr><td>interior color</td><td>according interior project</td></tr> </table>	frame	wood / plastic	color	NCS.S.9000-N	interior color	according interior project	3		
frame	wood / plastic										
color	NCS.S.9000-N										
interior color	according interior project										
D _{ext} 1		<table border="1"> <tr><td colspan="2">Entrance door</td></tr> <tr><td>frame</td><td>metal</td></tr> <tr><td>color</td><td>NCS.S.9000-N</td></tr> <tr><td>interior color</td><td>according interior project</td></tr> </table>	Entrance door		frame	metal	color	NCS.S.9000-N	interior color	according interior project	1
Entrance door											
frame	metal										
color	NCS.S.9000-N										
interior color	according interior project										

Dato: 21.07.2017	Tegner: DEH	Gnr.213 Bnr 62	Målestokk:	EUB ltd	
Bra. 119 m ² , Boa. 104 m ²			Erstatning for:		
Enebolig, Nedre Eikanger Dør og vinduskjema				Tiltakshaver: Dag Eivind Hagesæter	
				Henvisning:	Beregning: