


Fasade Øst Sagbruk


Arild Aase 2019

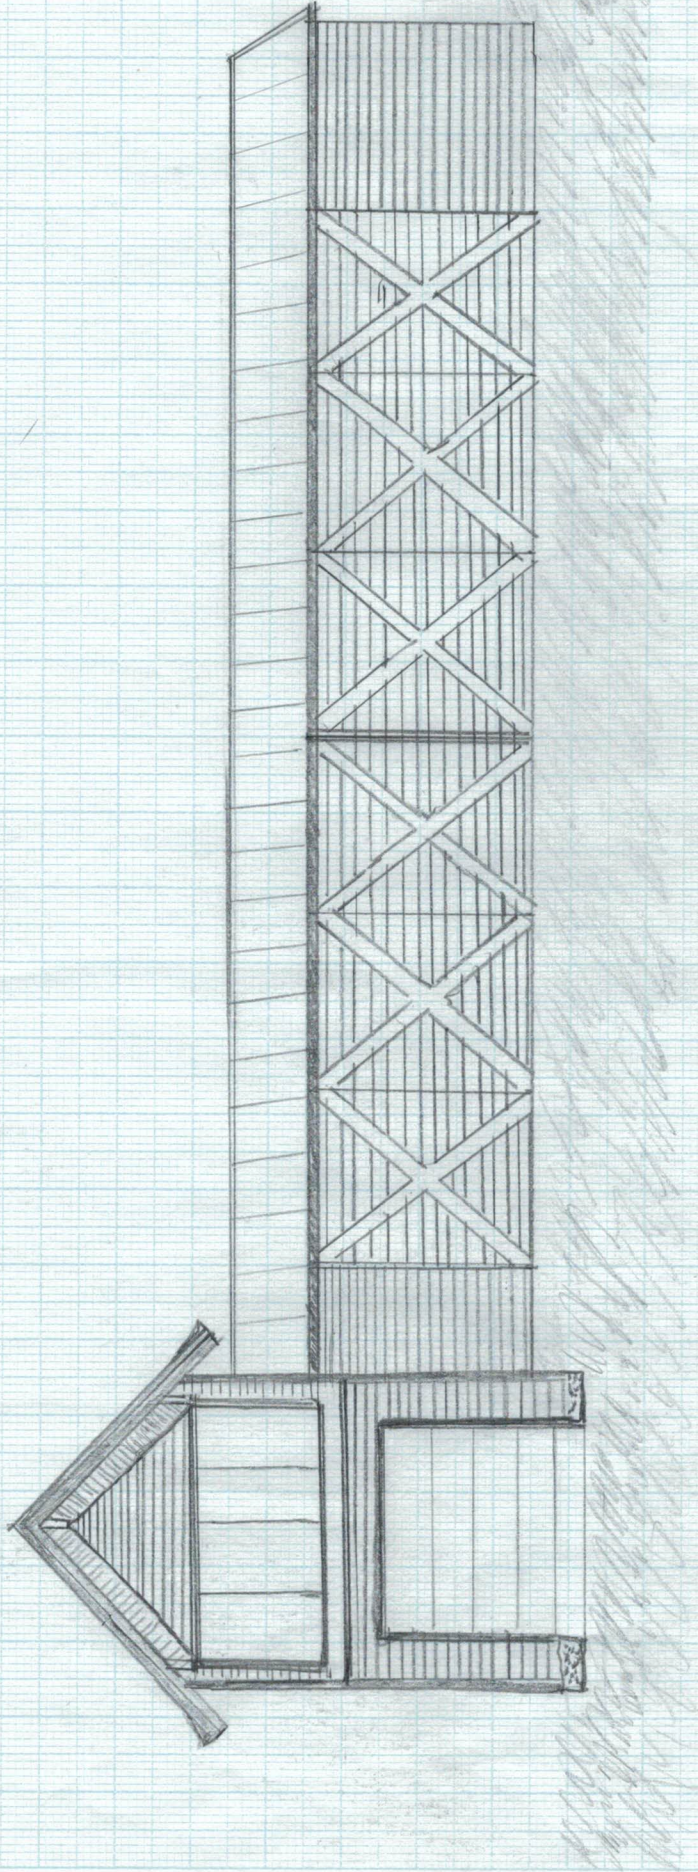

Arild Aase

Faade sor


Sagbunde Au'ld hus  
2019

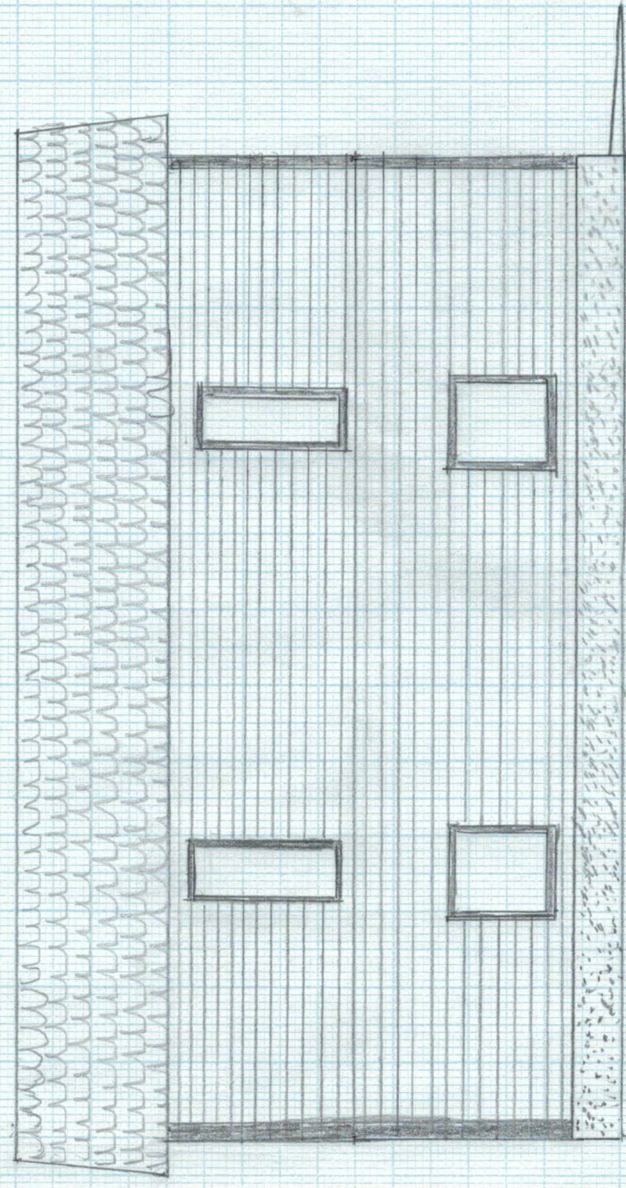

1:100

Fasade mot nord

Sagbrue Aild Aase  
2019

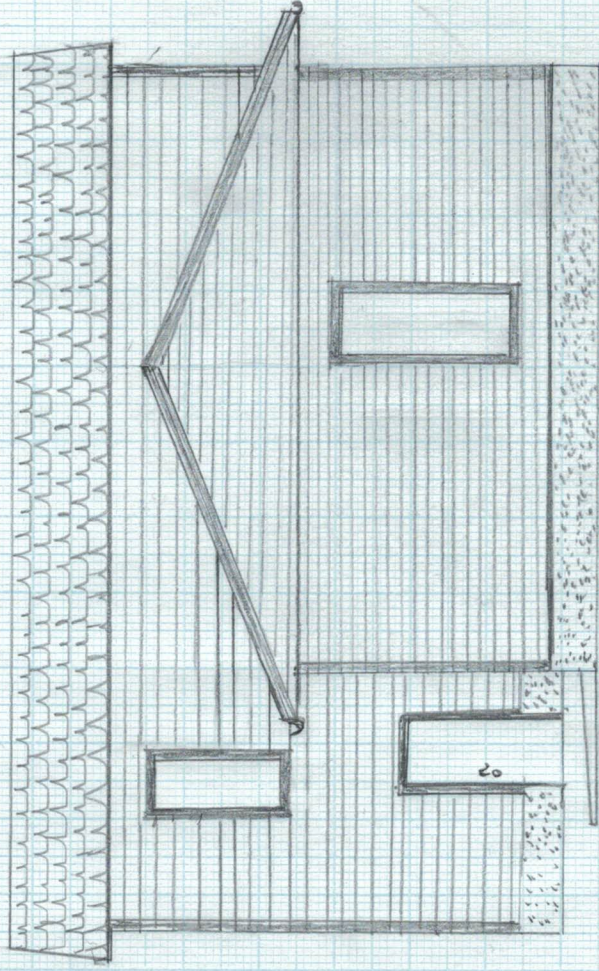


Takvinkel 23°

Snitt - sagbruke ... Arild Aase 2019



Plan / Ringmur Sagbruke Aasegarden august 2018

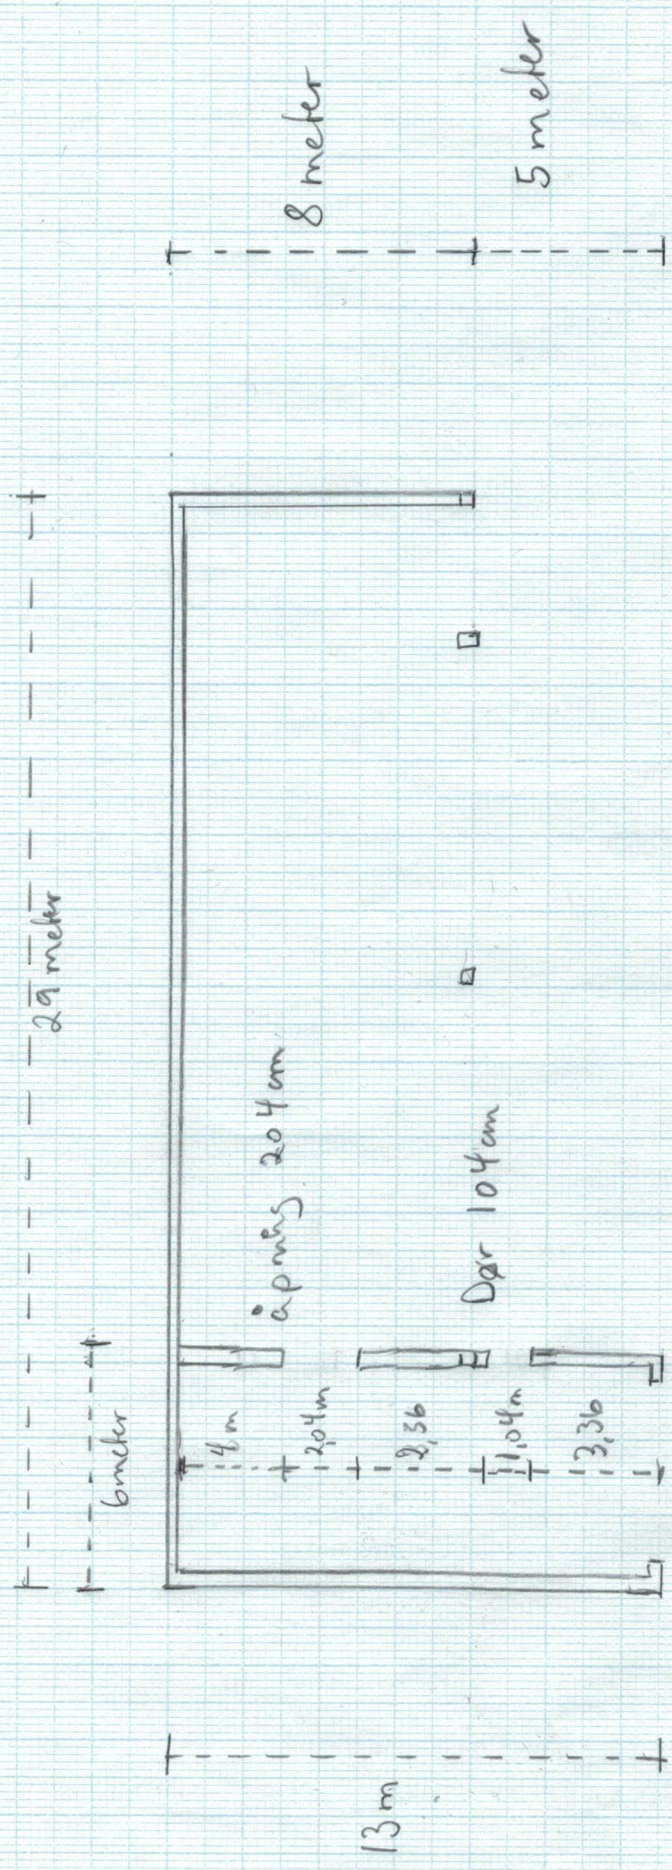

Ringmur 15 cm, 60 cm høy, arment

Anild Aase