


M=1:500
15m
D1

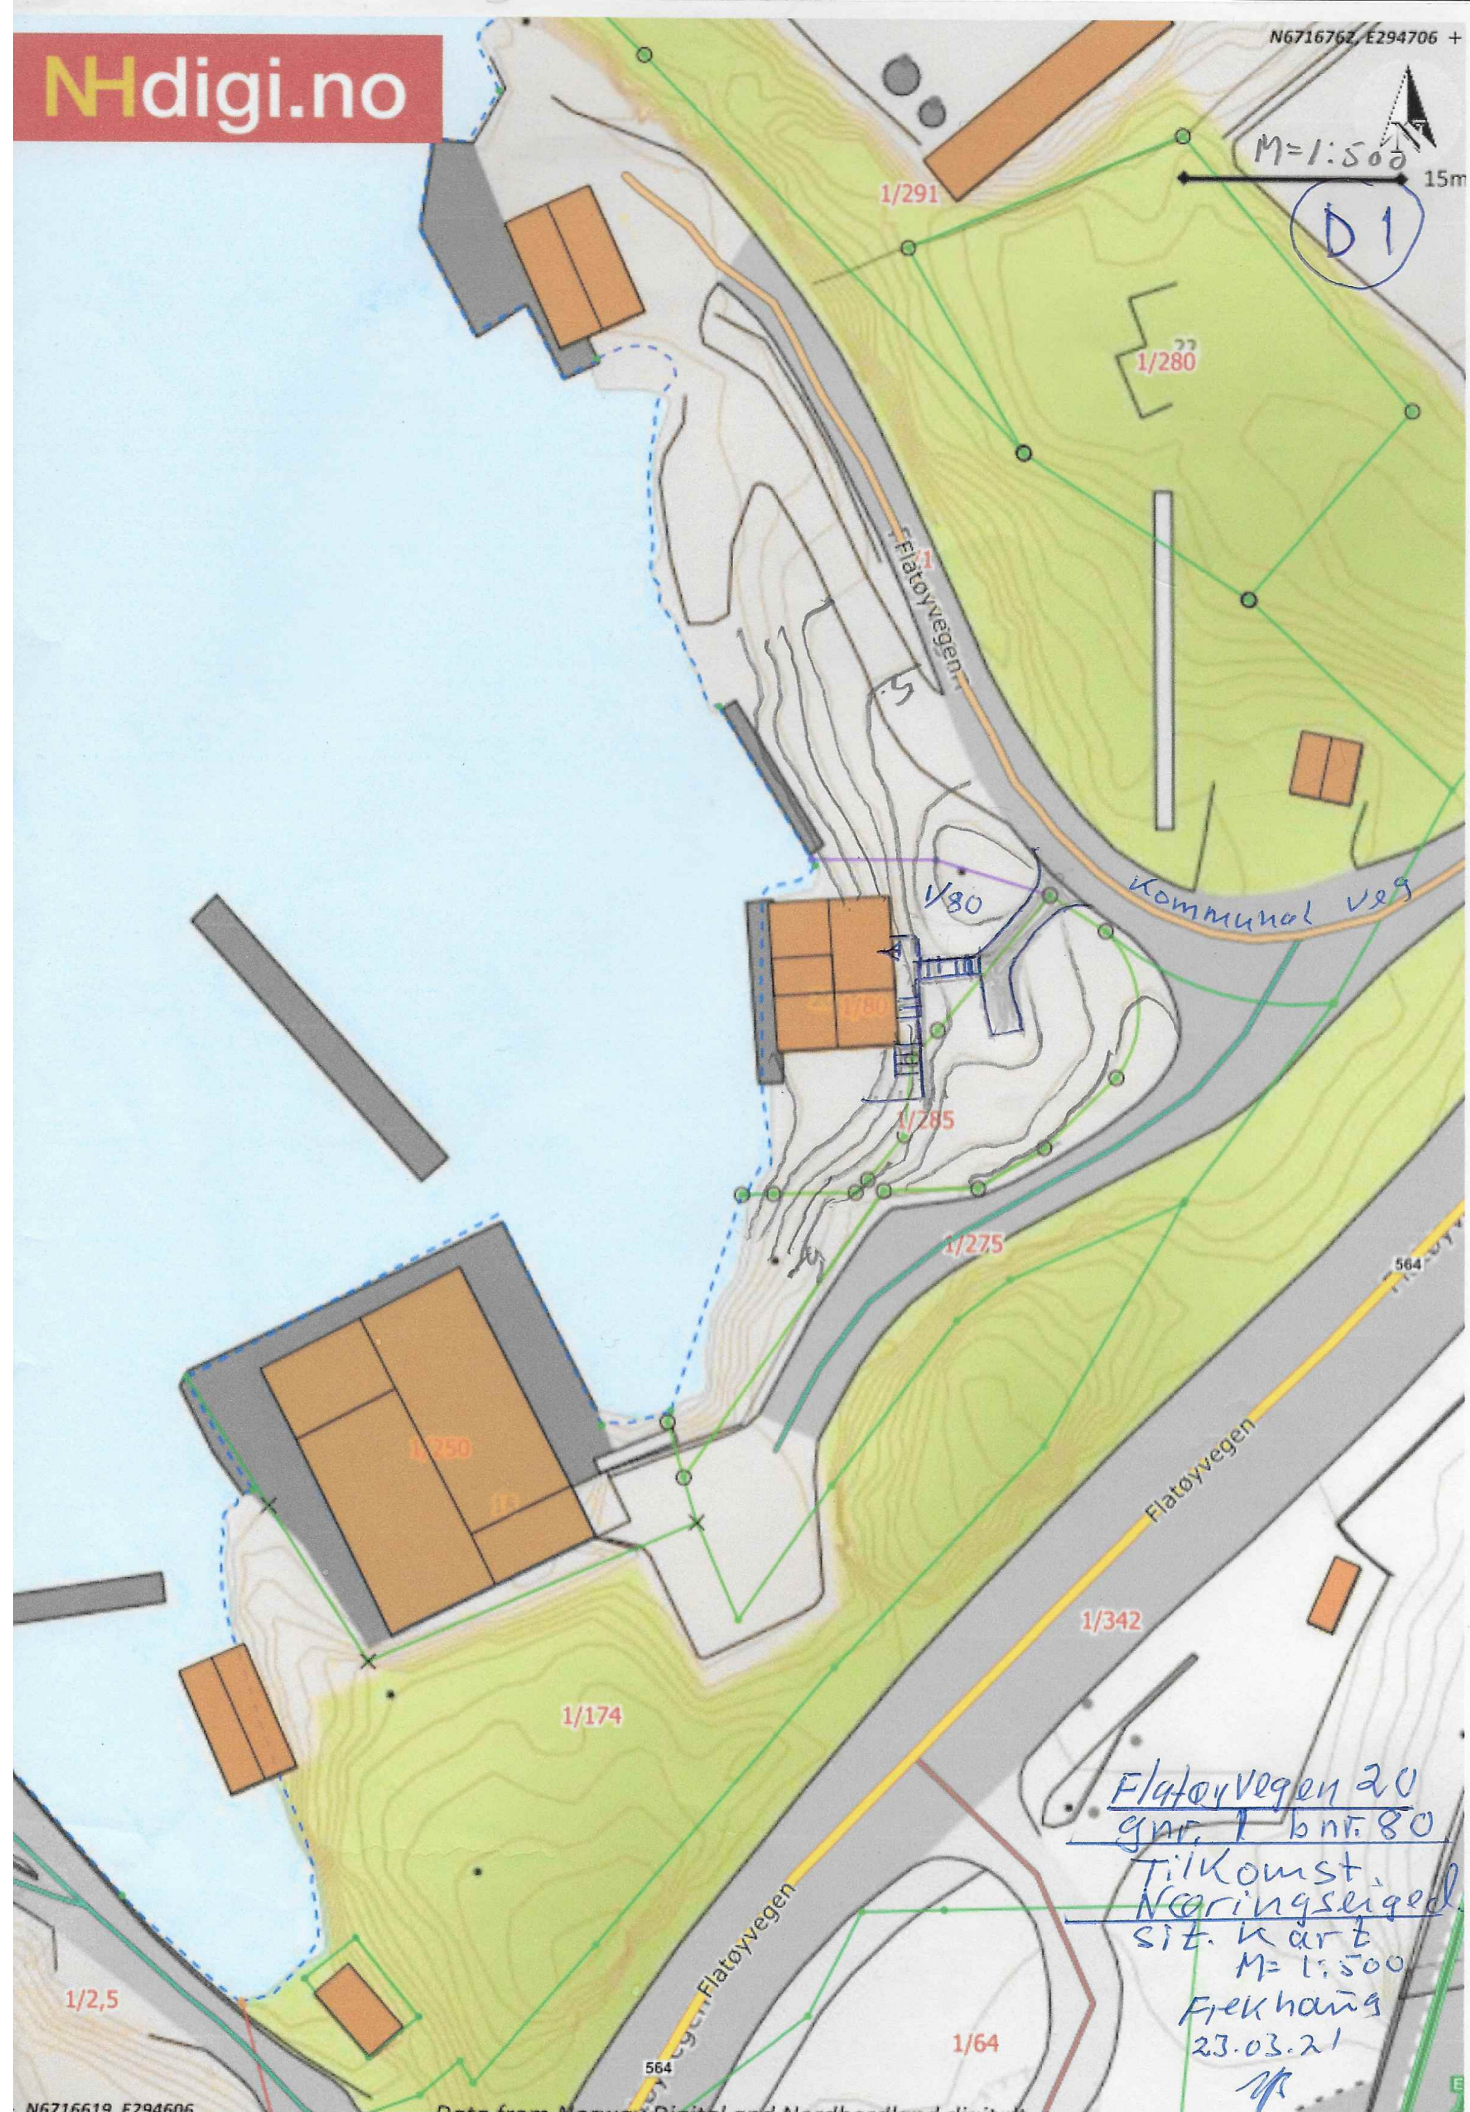

Flåtøyvegen 20
gnr. 1 bnr. 80
Tilkønst.
Næringsseiged
sit. kart
M=1:500
Flekhaug
23.03.21
JK