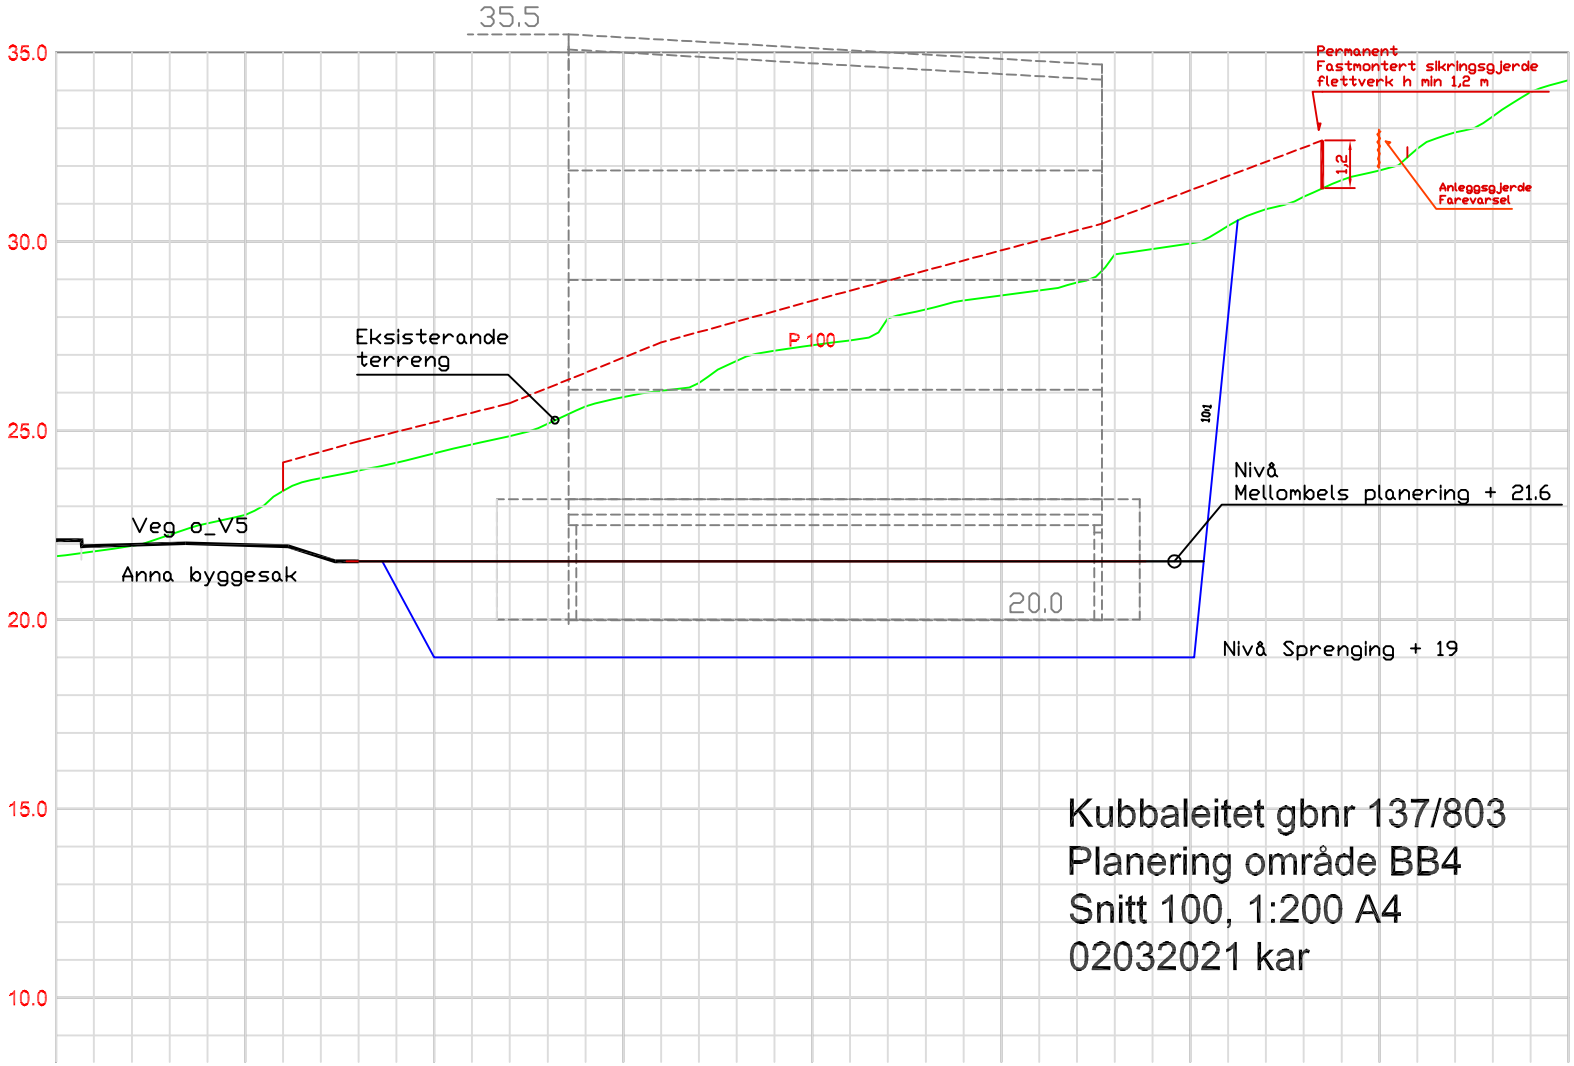
35.5
35.0
30.0
25.0
20.0
15.0
10.0
Permanent
Fastmontert sikringsgjerde
flettverk h min 1,2 m
1,2
Anleggsgjerde
Farevarsel
Eksisterande
terreng
P 100
Veg o_V5
Anna byggesak
20.0
Nivå
Mellombels planering + 21.6
Nivå Sprenging + 19
Kubbaleitet gbnr 137/803
Planering område BB4
Snitt 100, 1:200 A4
02032021 kar