


VK2
DN1600
Plan

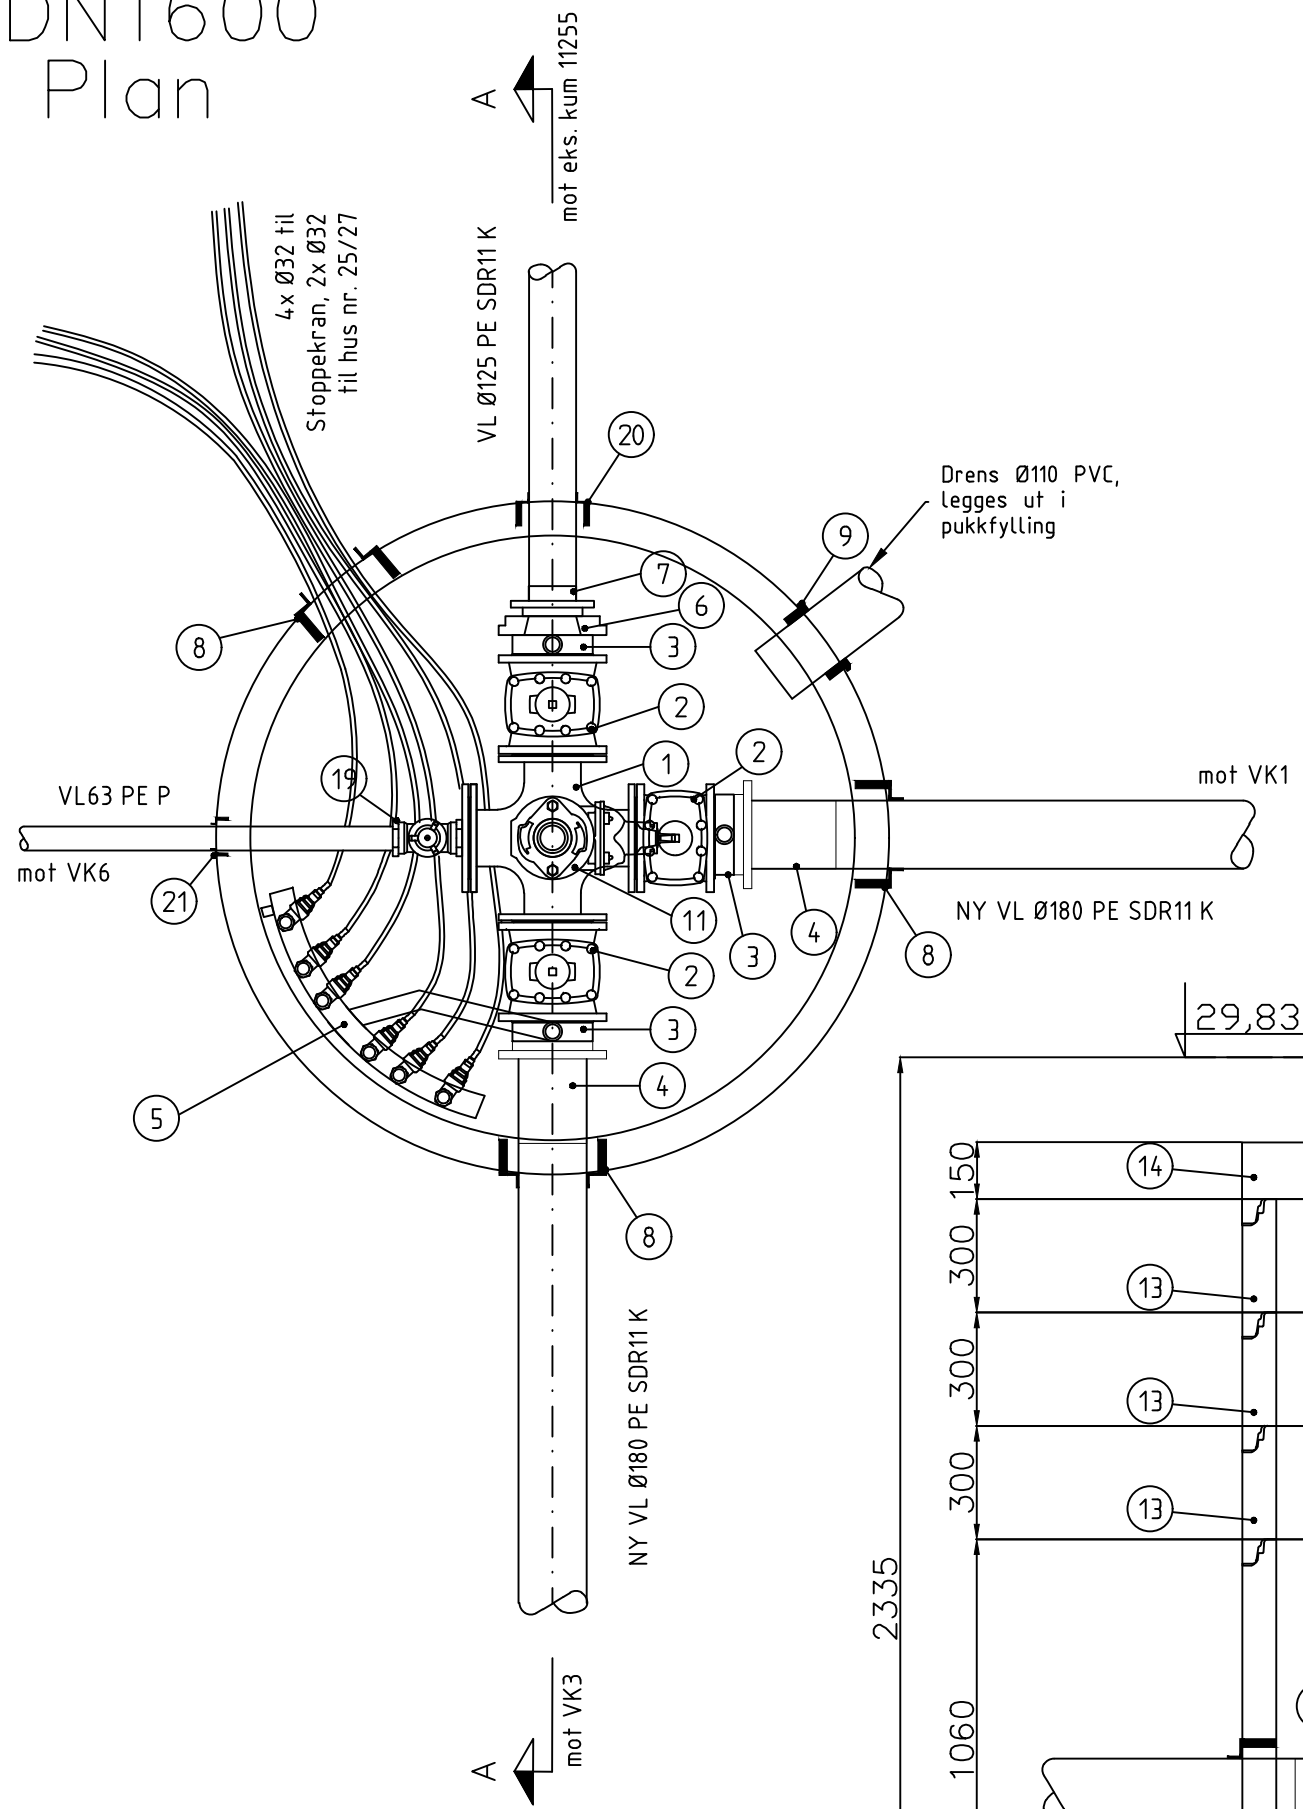


RØRDELSLISTE: VK2				
Pos	Beskrivelse	Dimensjon	Antall	Anmerkning
1	Flensekryss	150/150	1	
2	Sluseventil med flenser PN10	150	3	
3	Mellomring m/ bajonett	150	3	Med bakkekran og plugg, gjengefri i gods
4	PE Krage-flens	DN150/180	2	
5	Manifold	50/32	1	6 uttak
6	Reduksjonsflens etter EN545	150/125	1	
7	PE-krage-flens	125	1	
8	Combipakning for DN180 dukt .stj.	180	3	
9	Combipakning for DN110 dukt .stj.	100	2	
10	Sluseventil med flenser PN10	100	1	
11	Brannventil	100	1	m/brannventilsikring og isolasjonshette
12	Kumring med bunn	1600	1	H=1060
13	Kumring	1600	3	H=300
14	Topplate med sentrisk utsparing for mannhull Ø800	1600	1	
15	Justeringsring	800	1	H=250
16	Støttering av aluminium	800	1	
17	Flytende ramme med spalter	800	1	
18	Kumlokk. EN124 D400, m/kapsellokk	800	1	Sentrert kapsellokk. Gummipakning
19	Messing bakkekran PRK til PE-rør	50/63	1	
20	Combipakning for DN125 dukt .stj.	125	1	
21	Combipakning for DN63 dukt .stj.	63	1	
22	Flenserør dukt. stj.	100	1	L=500mm

MERKNAD

- Alle rørdeler skal være i duktilt støpejern iht. NS-EN 545.
- Alle flensedeler skal utvendig varmepåføres epoxy, beleggtykkelse skal være 250 - 350 ym, min 150 ym.
- Ventiler skal ha inn- og utvendig beskyttes av varmepåført pulverepoxy, (gjennomsnittlig beleggtykkelse 250 ym, min. 150 ym), eller "emalje ferroblå 2509 eller tilsvarende (beleggtykkelse 200 - 600 ym, minimum 150 ym).

ANMERKNING

- Det benyttes Vulkan Maxi el. tilsvarende overgang for sammenkopling mellom eksisterende og nye vannledninger
- Brannventil monteres 700-900mm under topp kum/terreng
- Drensrør fra vannkummer tilkobles overvannsledning. Dersom drensrør føres til grøft skal det avtales med ledningseier.
- Leverandør skal dokumentere at forankring er dimensjonert for rett dim. og trykkklasse PN10. Prøvetrykk PN16.
- Leverandør skal dokumentere dimensjonering av topplokk er iht. krav for trafikklast iht. NS3139.
- Utsparinger til kumlokk og kapsellokk innmåles/plasseres etter at armatur er ferdig montert. Utsparinger for kapsellokk skal ikke kjernebores.
- Alle flenseskjøter utenfor kum skal beskyttes med krympetape
- Alle kumgjennomføringer skal være fleksible og vanntette.
- Forankring i henhold til VA miljøblad nr. 112.

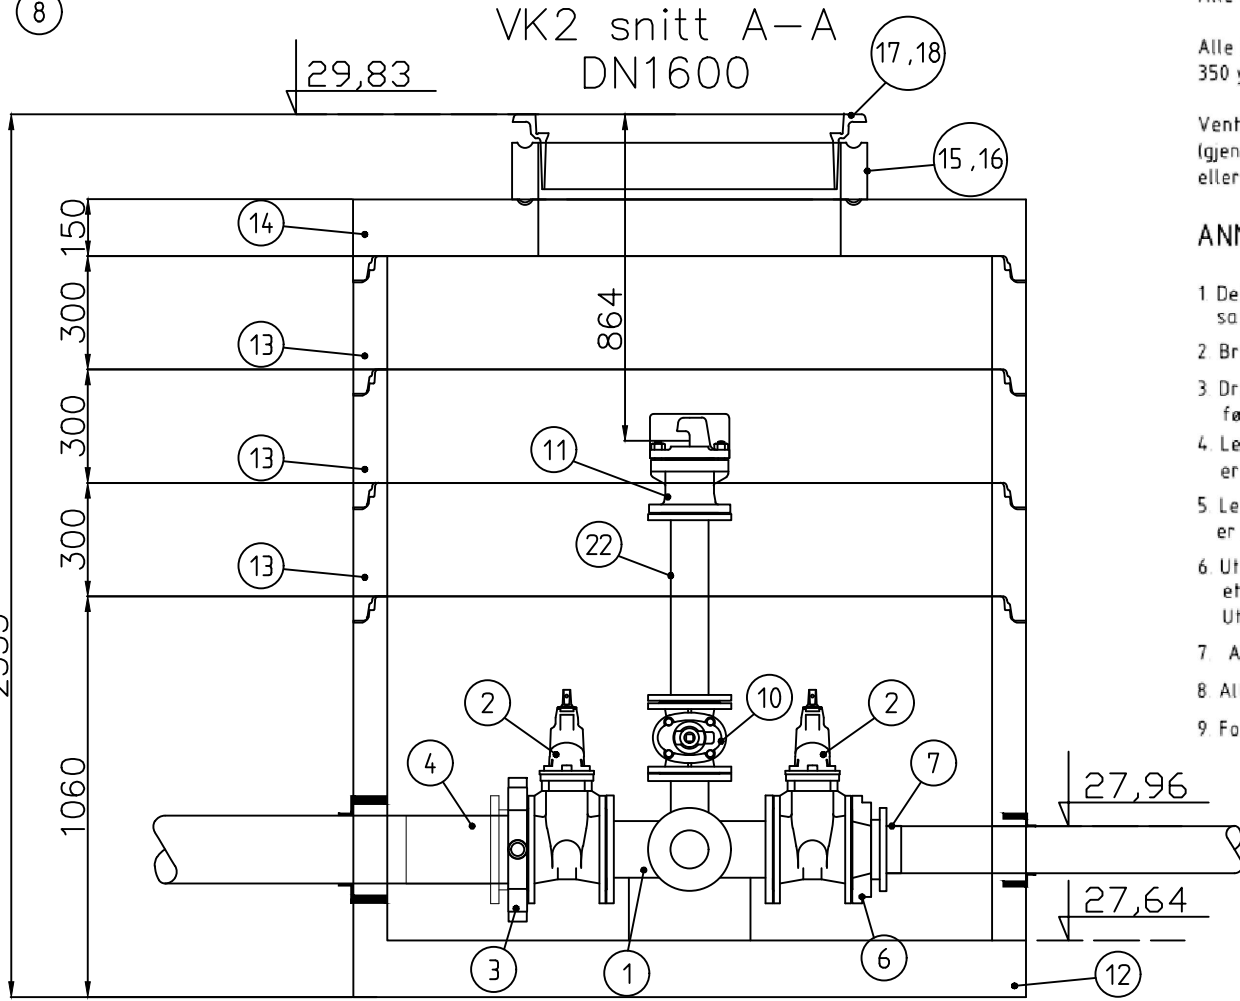

A 22.03.2021		Revidert iht. VA-norm lagt til snitt		DATA	PHGL	PHGL
Rev.	Dato	Revideringen gjelder		Nr.	Saksb.	Oppdr.a.
Boligbygg Vest AS				Tegnet av PHGL		Saksbehandler PHGL
Elvaåsen VA				Sidemannskont. ERSO		Oppdragsansvarlig PHGL
Detaljtegninger vannkummer				Fag VA		Målestokk 1:20 (A3)
Detaljer VK2				Dato 11.09.2017		
COWI				Oppdragsnr. A101815		Status
				Tegning nr.		Arbeidstegning
				H202		A