




**SNITT FORDRØYNINGSMAGASIN**  
**FM1**  
**M=1:20**

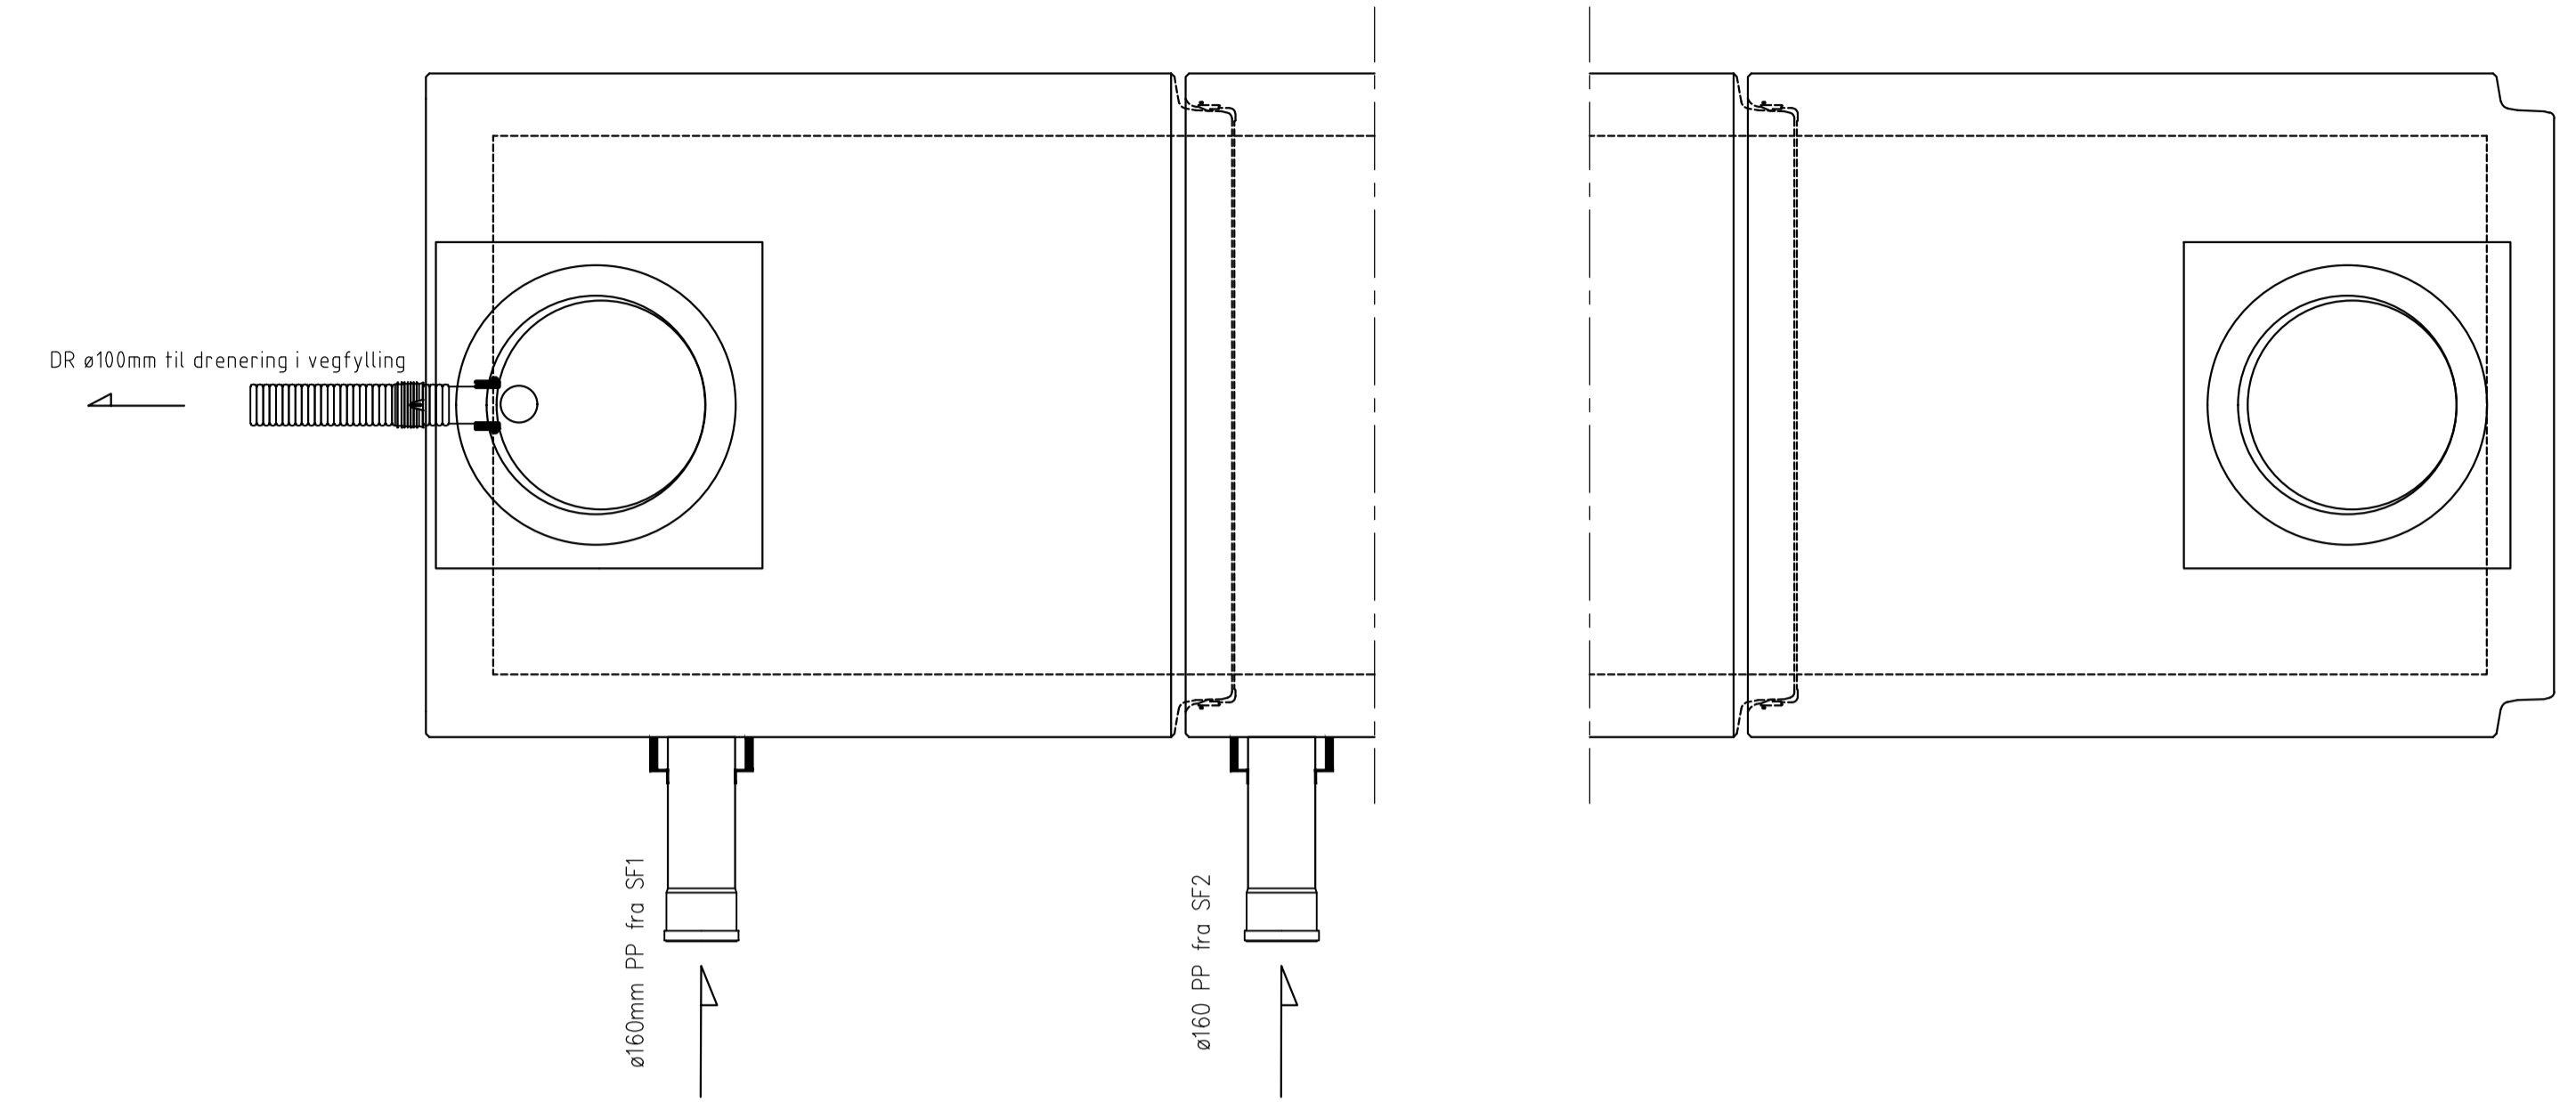

**PLAN FORDRØYNINGSMAGASIN**  
**FM1**  
**M=1:20**

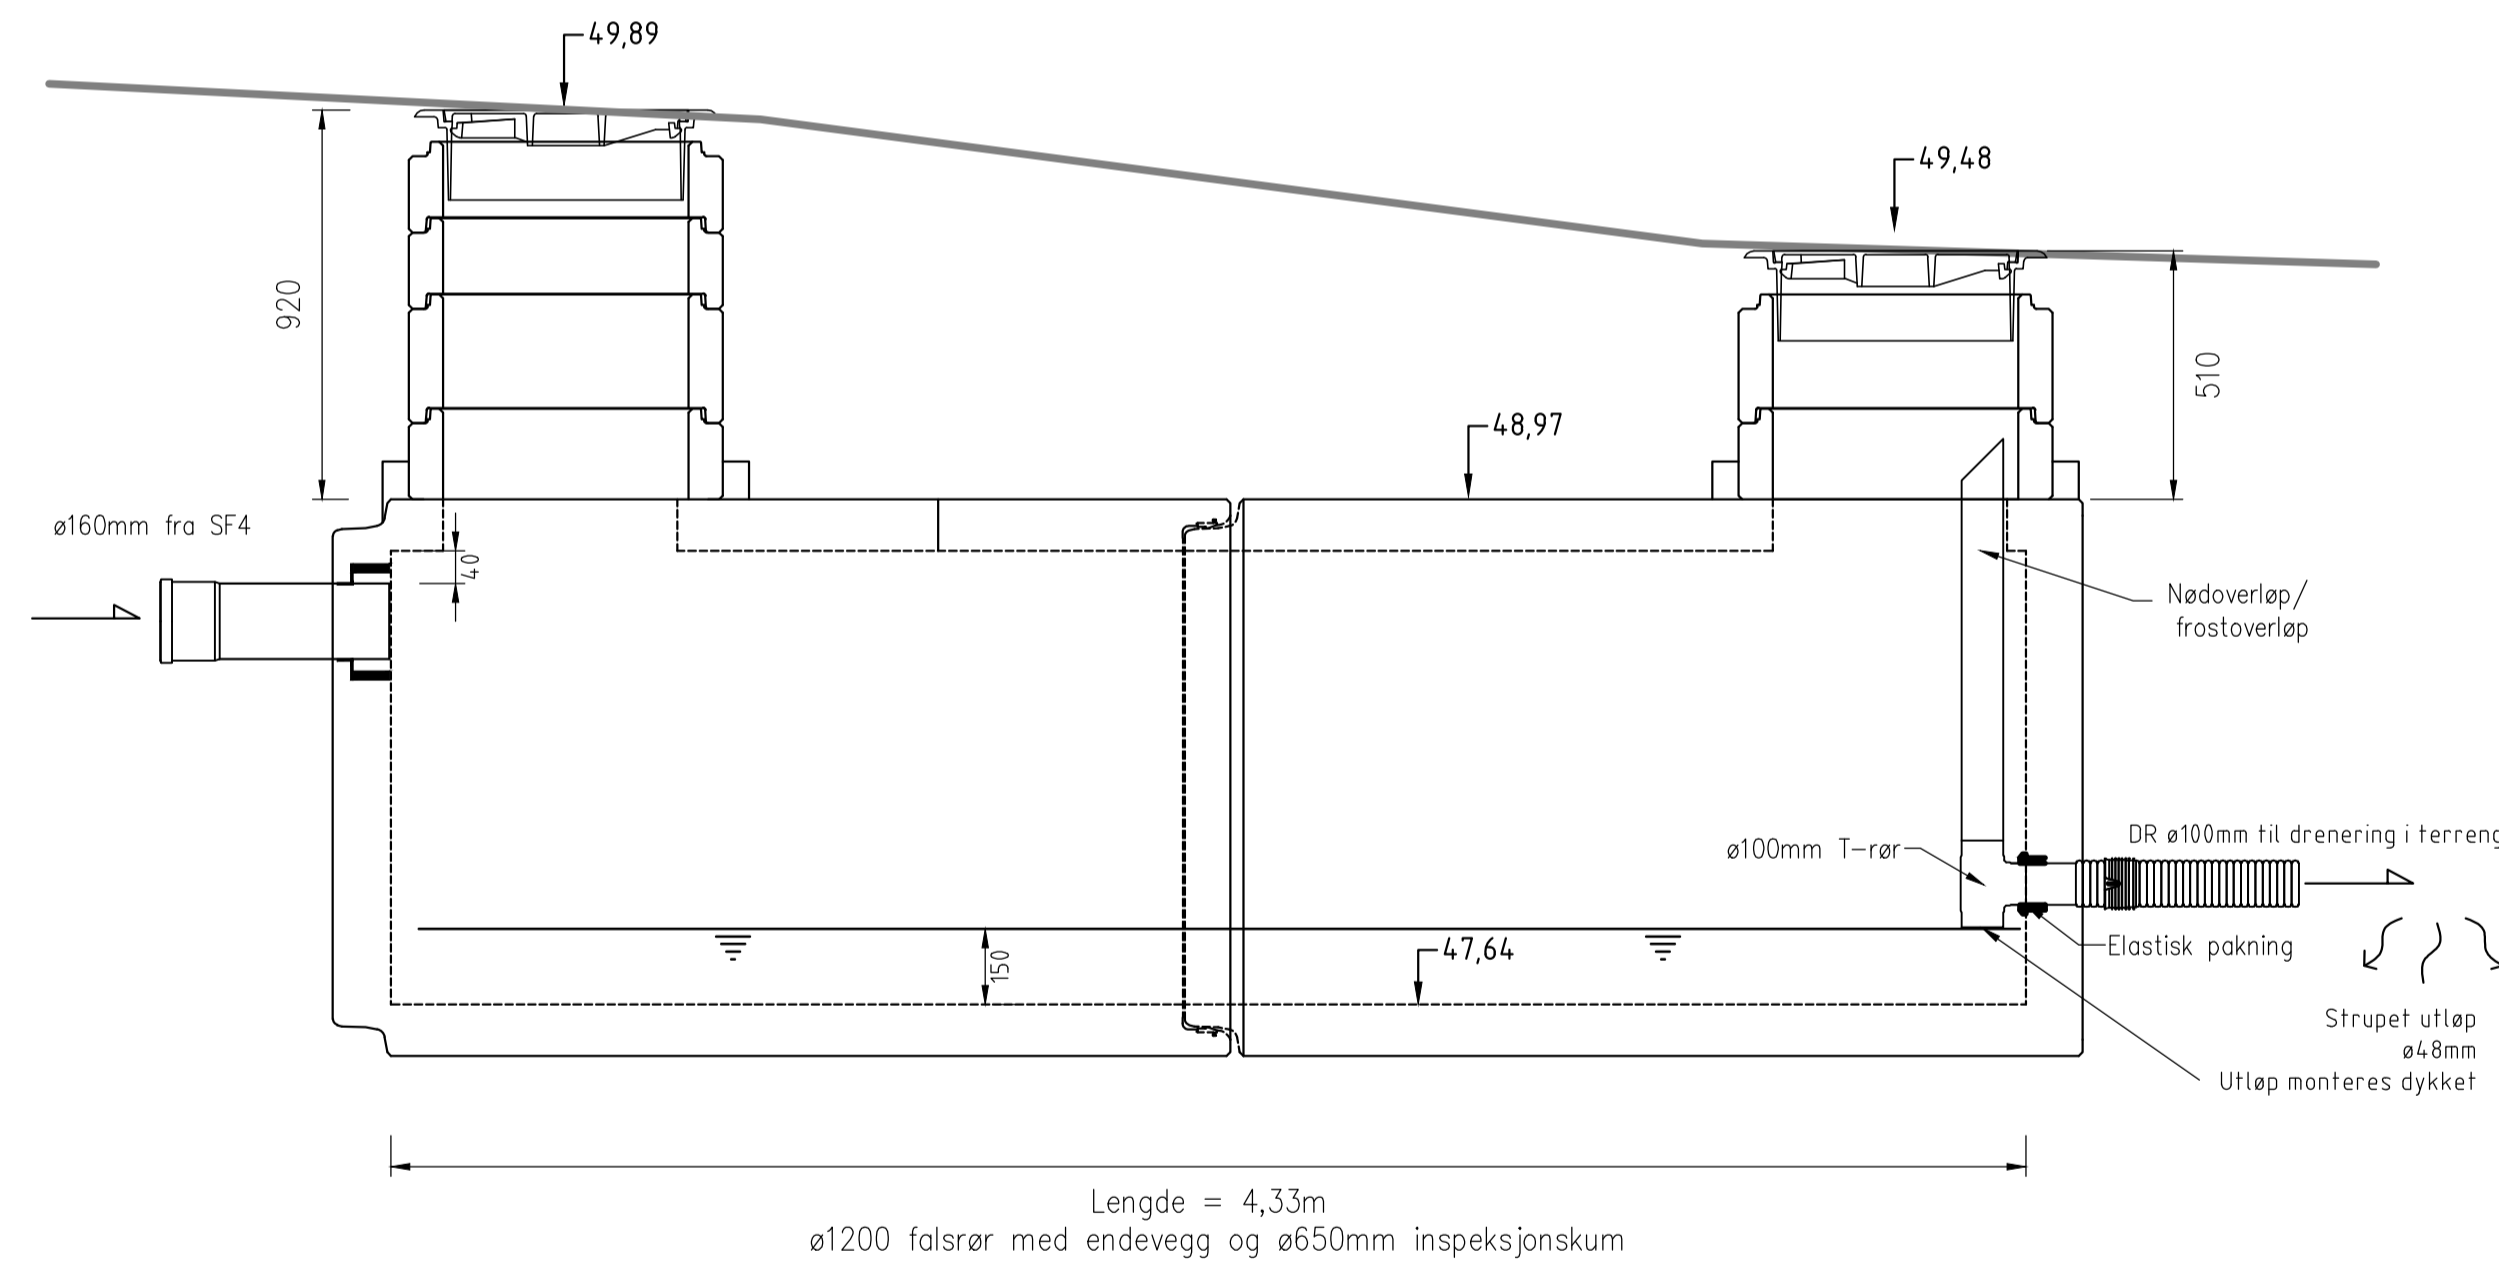

**SNITT FORDRØYNINGSMAGASIN**  
**FM2**  
**M=1:20**

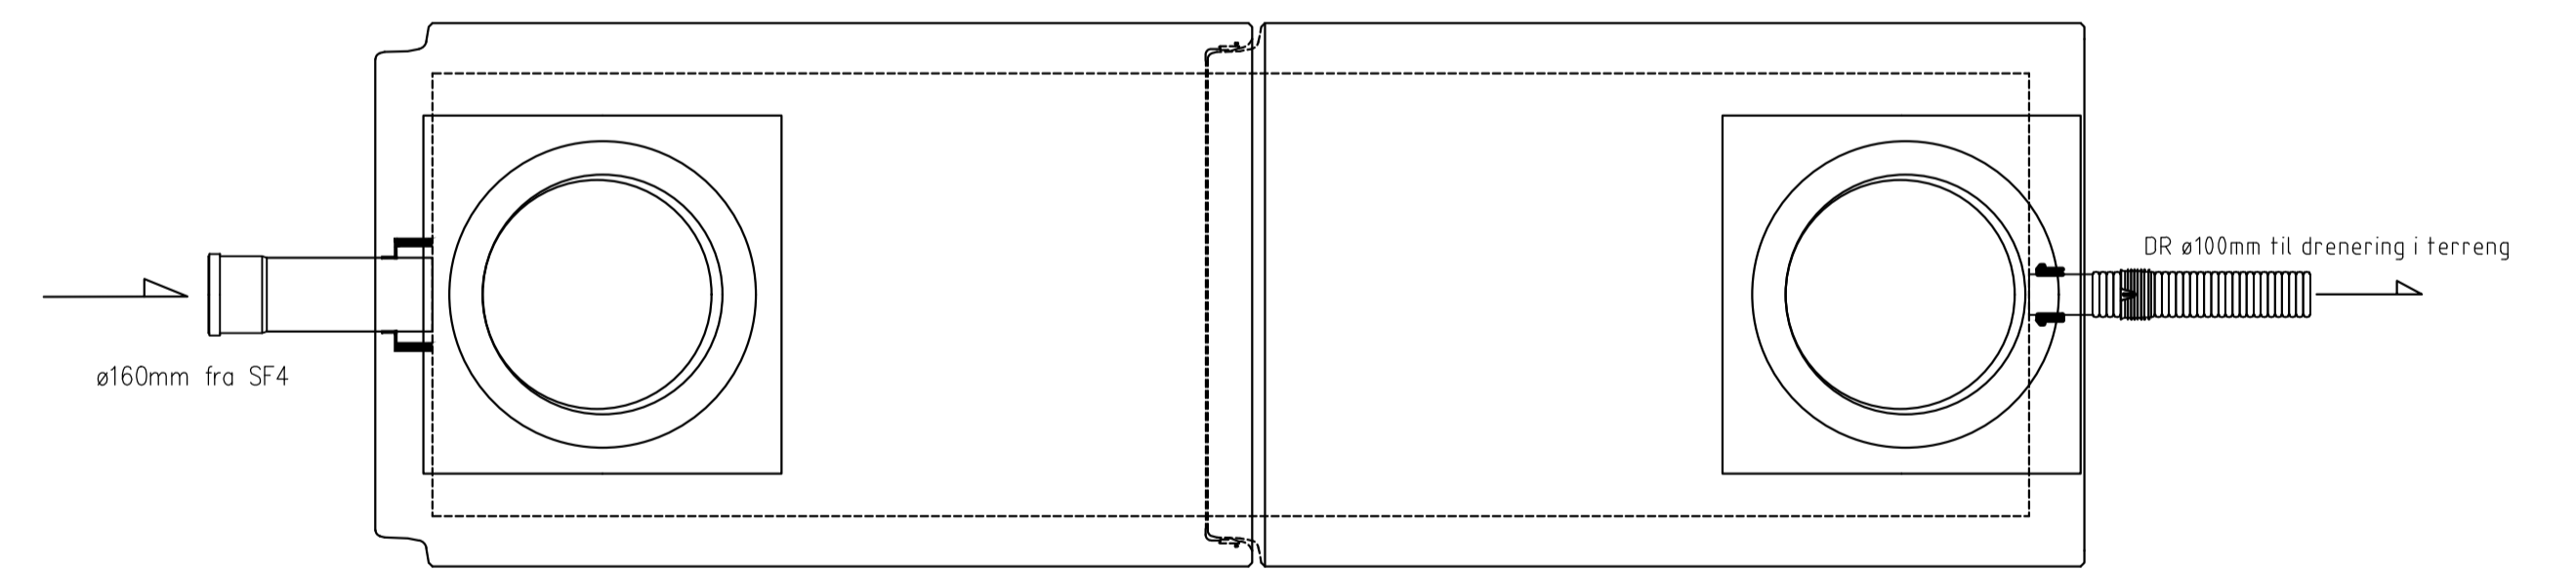

**PLAN FORDRØYNINGSMAGASIN**  
**FM2**  
**M=1:20**

TILBUDSTEGNING	Rev.	Dato	Sign.	Revisjonen gjelder			
	Oppdragsgiver				Sveåsen AS		
	Prosjekt				Tegn.	Kontr.	Godk.
	MJÅTVEITMARKA - Sveåsen Boligfelt				HF	THF	THF
	Detaljtegning fordrøyningsmagasin				Dato: 26.03.2021		
				Målestokk:	Format:		
				1:20	A1		
				Prosjekt:			
				18055			
				Tegningsskisse:			
				GH11			
				Rev.			

haugen vva  
 Kanalveien 5  
 5068 Bergen  
 Tlf. 55 59 82 60  
 e-post: post@haugenvva.no