


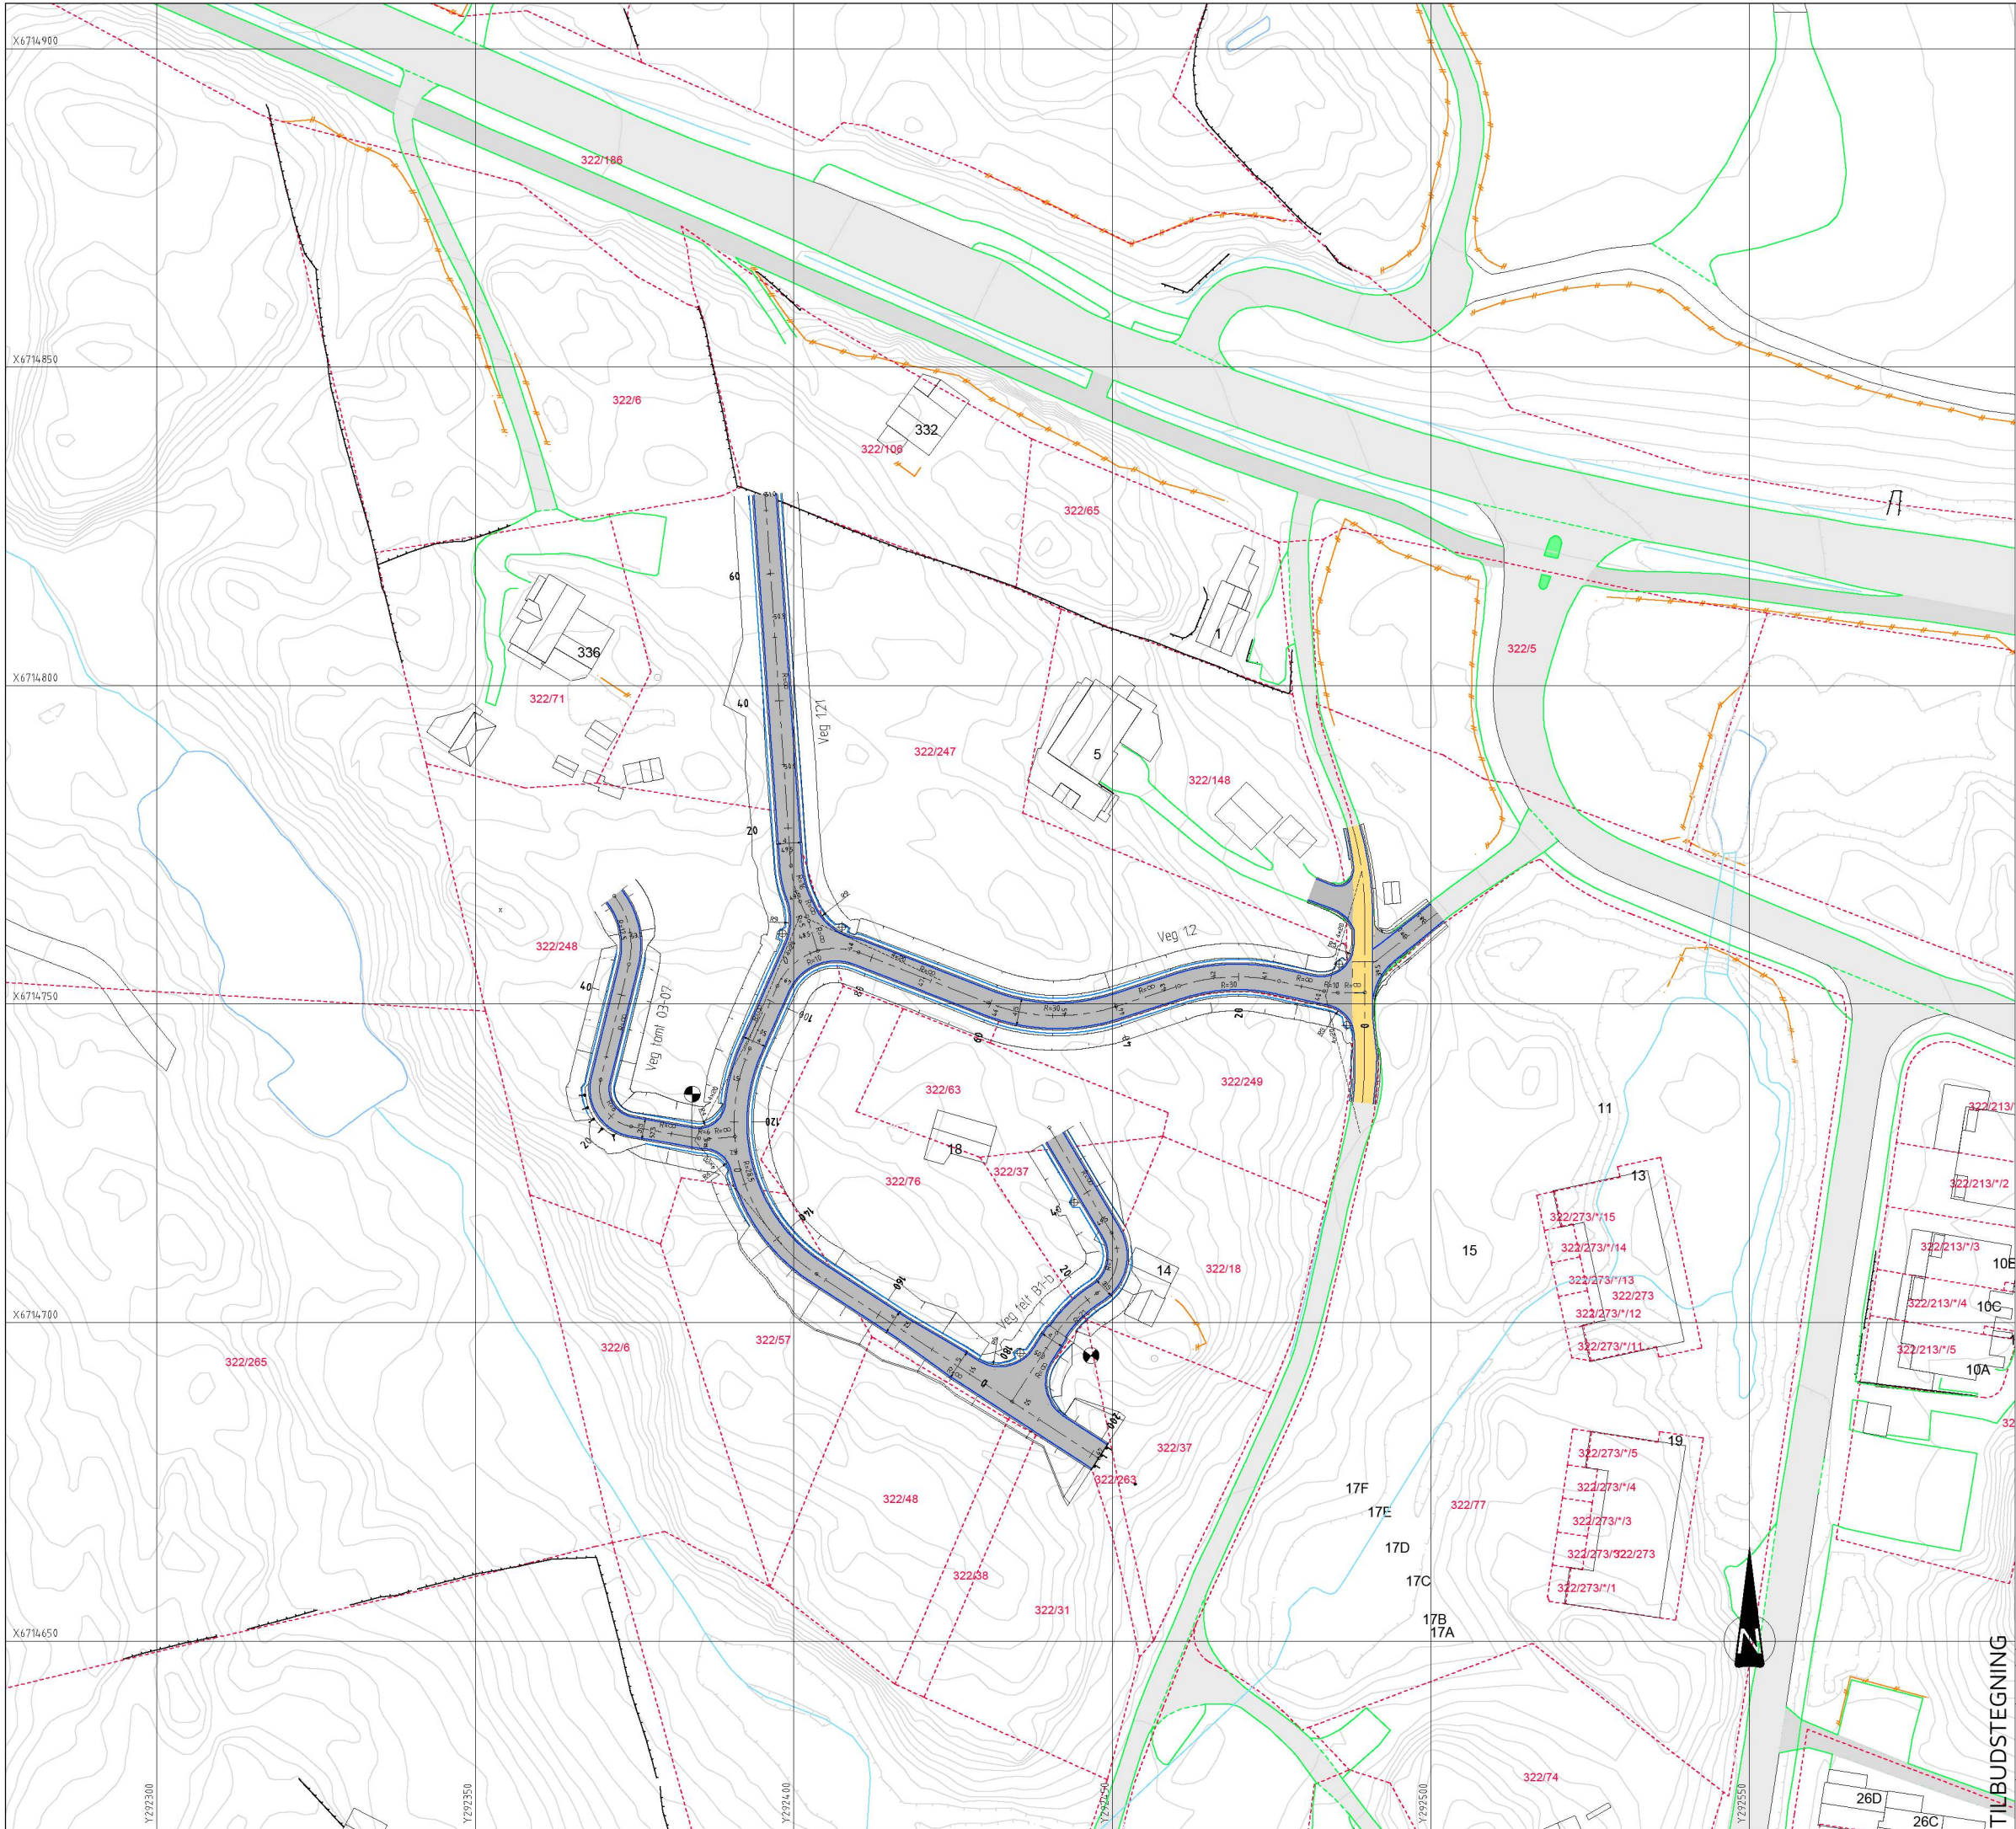

TEGNFORKLARING

- Vegskjæring
- Groftetubunn
- Senterlinje
- Kjørebaneant
- Skulderkant
- Vegfylling
- Profilnummer
- Gangveg
- Veggrekkverk
- Støttmur
- Friskit
- Vegsluk m/kuppelrist
- Eks. eiendomsgrense
- Eksisterende vei
- Eksisterende mur
- Eksisterende gjerde
- Entreprisegrense

NEDFOTOGRAFERT

Rev.	Dato	Sign.	Revisjonen gjelder			
Oppdragsgiver						
Sveåsen AS						
Prosjekt			Tegn.	Kont.	Godkj.	
MJÅTVEITMARKA - Sveåsen Boligfelt			HF	THF	THF	
Vegplan			Dato: 26.03.2021			
			Målestokk: 1:500		Format: A1	
Prosjekt:			18055			
Tegning:			B01			
			Rev.			

haugen  **vva**

Kanalveien 5
5068 Bergen
Tlf. 55 59 82 60
e-post: post@haugenvva.no