


Prosjektnr. 2018082	Dato opprettet 30.04.2018
Type tegning Profil C	Revisjon nr. -

D-A30-3

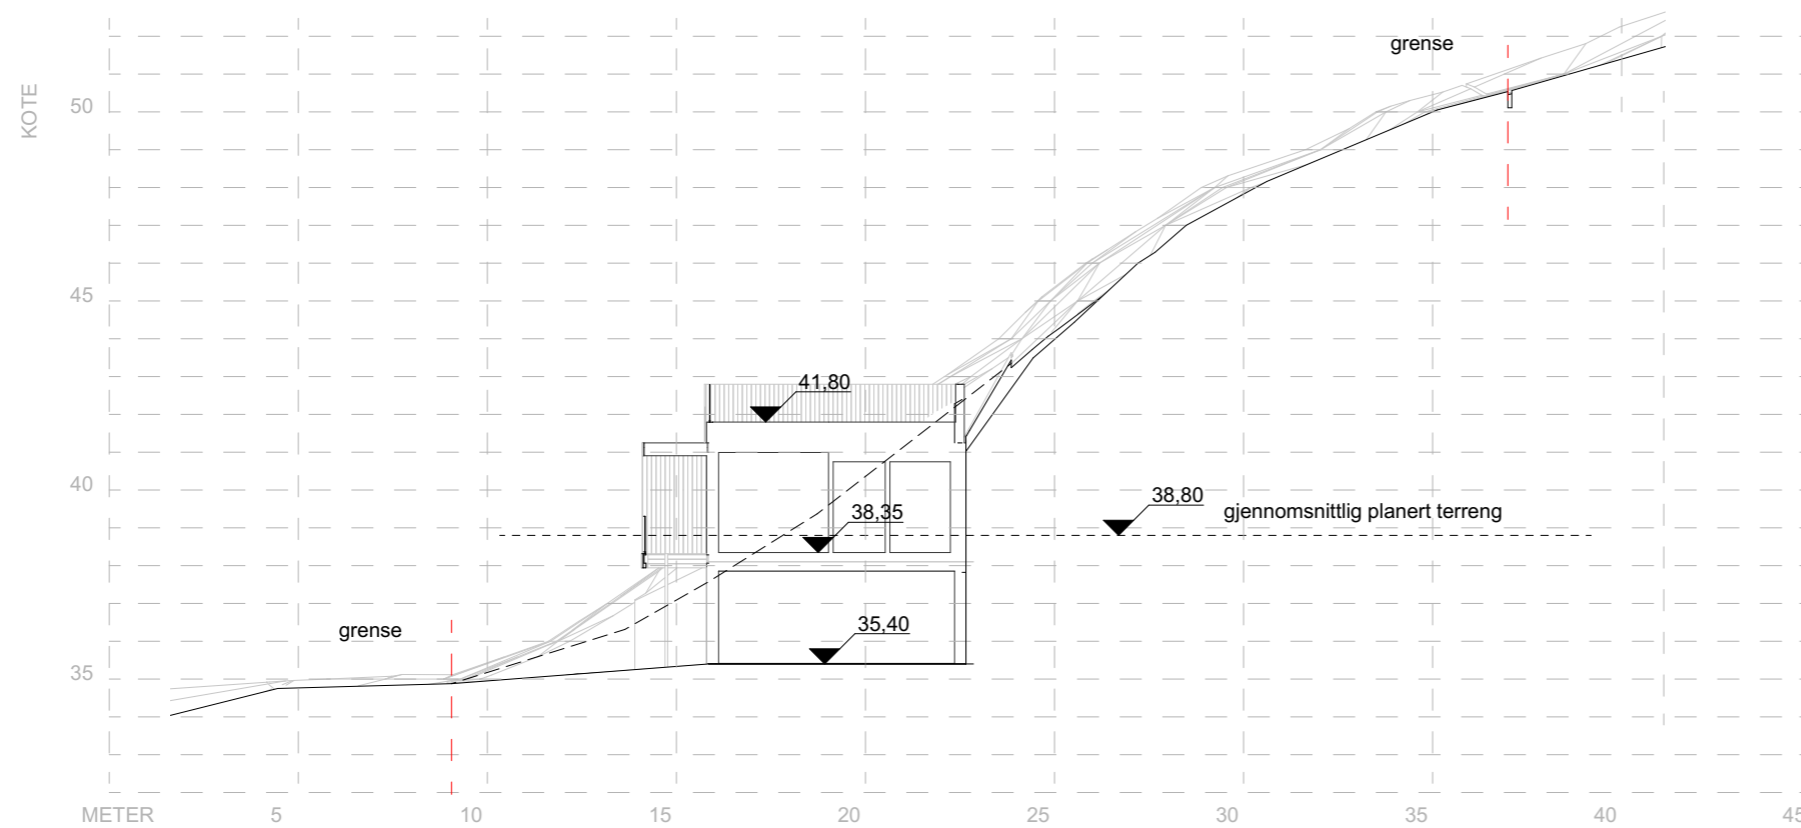

1:200 Profil C

Revisjoner			
Rev	Beskrivelse	Dato	Sign
A	Endringer Høyde Bygg + Høyde MUR C + Gj.snitt terreng	08.03.21	ØBK

Fase
Søknadstegninger

arkoconsult
 ARKOCONSULT AS, Postboks 103, 5291 Valestrandfossen
 Tel.: 56390003 - Fax.: 56191130 - Mob.: 93241511
 Mail: post@arkoconsult.no - Org.nr. 997 089 782 MVA

Tiltakshaver Andreas Dyngen	Sign. ØBK Dato 08.03.2021
Prosjekt Ny enebolig med garasje og utleie	Kontroll OH Dato 08.03.21
Gnr/ Bnr 196/150 Alver Kommune	Målestokk 1:200
Tegningsnr.: 95318082A30-3	Format A3
Type tegning: Profil C	

I HENHOLD TIL LOVVERK ER DENNE TEGNINGEN ARKOCONSULT AS SIN EIENDOM. DENNE TEGNINGEN KAN IKKE BLI BRUKT, OFFENTLIGGJORT ELLER GIS VIDERE TIL TREDJEPART UTEN VÅRT SKRIFTLIGE SAMTYKKE. OVERTREDELSE AV DETTE KAN FØRE TIL SØKSMÅL. OBS! TEGNINGEN KAN PRINTES I FEIL SKALA. IKKE TA MÅL DIREKTE PÅ TEGNING. BRUK KUN OPPGITTE MÅL.