



Prosjektnr. 2018082	Dato opprettet 30.04.2018
Type tegning Fasade Nord og Vest	Revisjon nr. -

E-A40-1

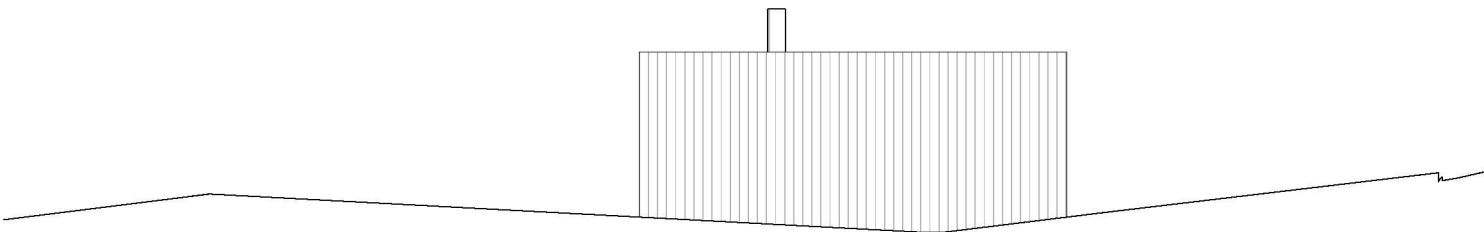

1:100 Fasade Vest

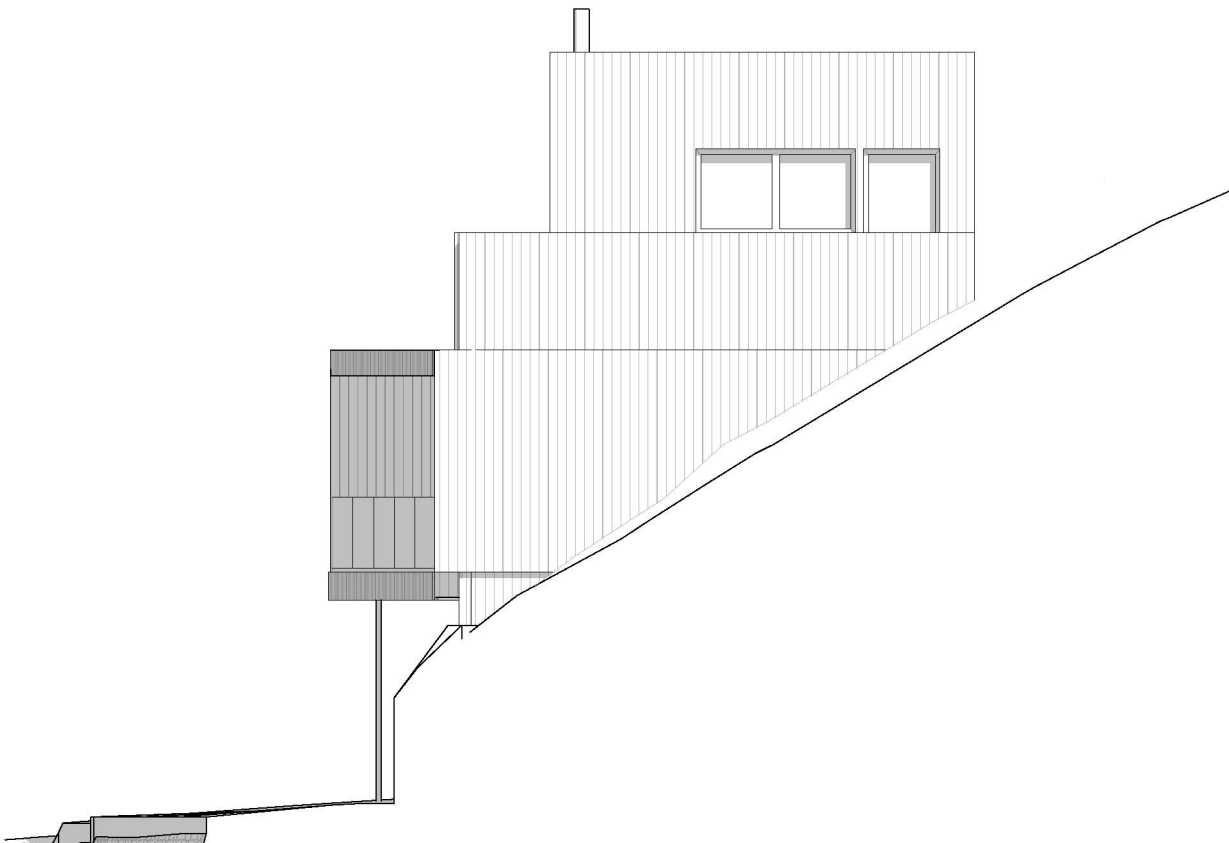

1:100 Fasade Nord

Revisjoner			
A	Endringer Høyde		
Rev	Beskrivelse	Dato	Sign

Fase
Søknadstegninger



ARKOCONSULT AS, Postboks 103, 5291 Valestrandfossen
Tel.: 56390003 - Fax.: 56191130 - Mob.: 93241511
Mail: post@arkoconsult.no - Org.nr. 997 089 782 MVA

Tiltakshaver Andreas Dyngen	Sign. ØBK Dato 26.02.2021
Prosjekt Ny enebolig med garasje og utleie	Kontroll OH Dato 26.02.21
Gnr/ Bnr 196/150 Alver Kommune	Målestokk 1:100
Tegningsnr.: 95318082A40-1	Format A3
Type tegning: Fasade Nord og Vest	

I HENHOLD TIL LOVVVERK ER DENNE TEGNINGEN ARKOCONSULT AS SIN EIENDOM. DENNE TEGNINGEN KAN IKKE BLI BRUKT, OFFENTLIGGJORT ELLER GIS VIDERE TIL TREDJEPART UTEN VÅRT SKRIFTLIGE SAMTYKKE. OVERTREDELSE AV DETTE KAN FØRE TIL SØKSMÅL. OBS! TEGNINGEN KAN PRINTES I FEIL SKALA. IKKE TA MÅL DIREKTE PÅ TEGNING. BRUK KUN OPPGITTE MÅL.