



Prosjektnr. <b>2018082</b>	Dato opprettet 30.04.2018
Type tegning <b>Fasade Sør og Øst</b>	Revisjon nr. -

**E-A40-2**

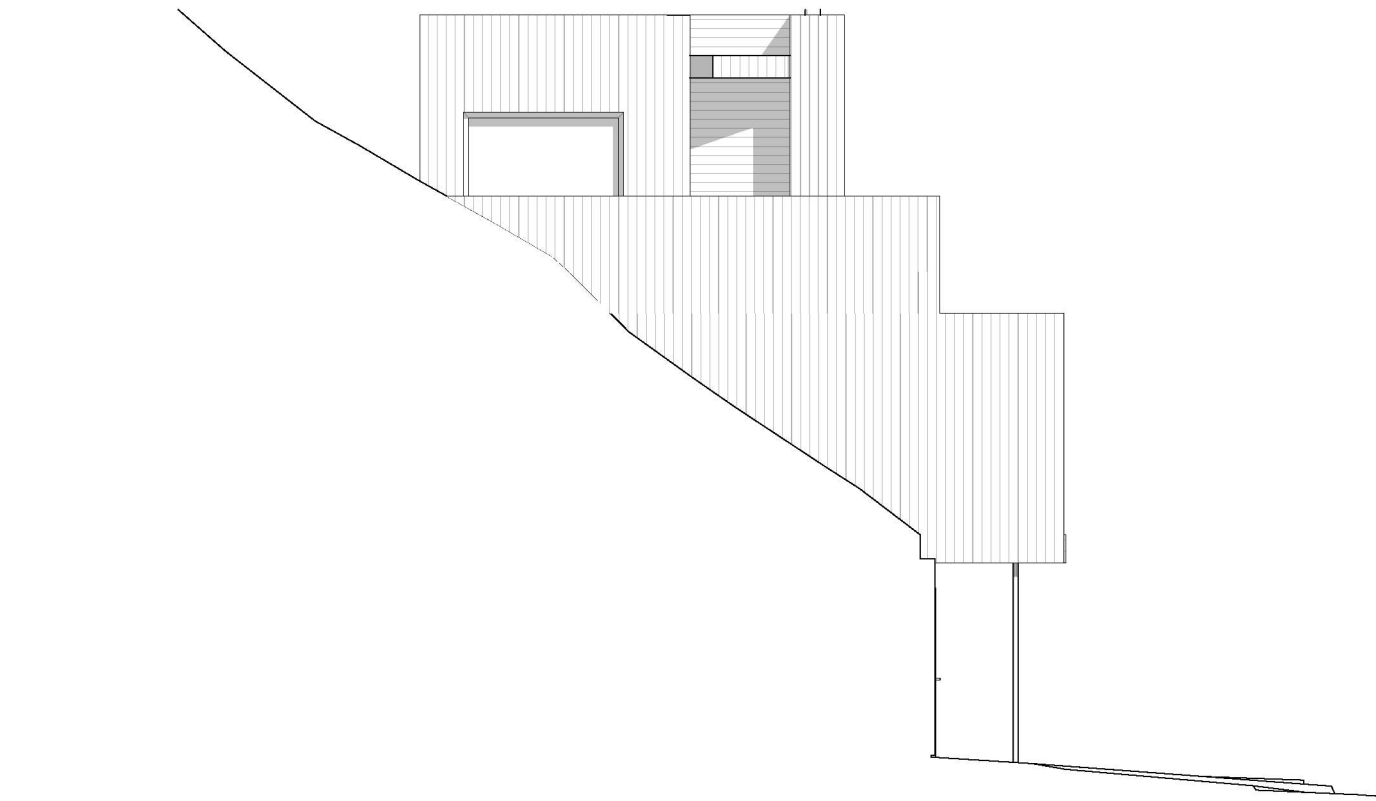

1:100 Fasade Sør

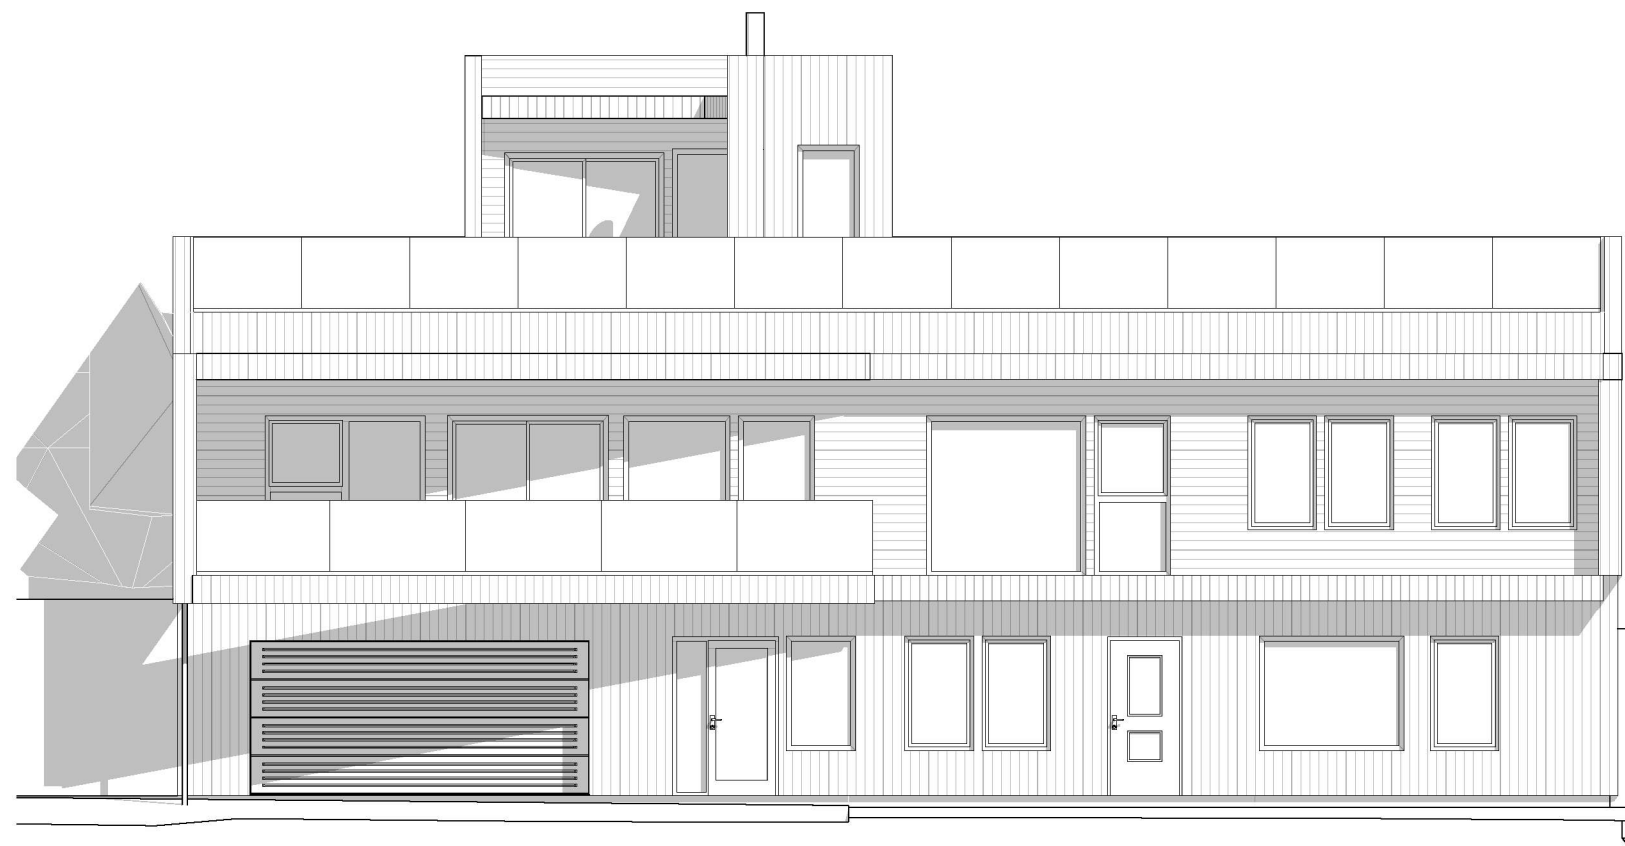

1:100 Fasade Øst

**Revisjoner**

Rev	Beskrivelse	Dato	Sign
A	Endringer Høyde		

Fase  
**Søknadstegninger**



ARKOCONSULT AS, Postboks 103, 5291 Valestrandfossen  
Tel.: 56390003 - Fax.: 56191130 - Mob.: 93241511  
Mail: post@arkoconsult.no - Org.nr. 997 089 782 MVA

Tiltakshaver

**Andreas Dyngen**

Prosjekt

**Ny enebolig med garasje og utleie**

**Gnr/ Bnr 196/150  
Alver Kommune**

Tegningsnr.:  
**95318082A40-2**

Type tegning:  
**Fasade Sør og Øst**

Sign.  
ØBK  
Dato  
26.02.2021

Kontroll  
OH  
Dato  
26.02.21

Målestokk  
**1:100**

Format  
**A3**

I HENHOLD TIL LOVVERK ER DENNE TEGNINGEN ARKOCONSULT AS SIN EIENDOM. DENNE TEGNINGEN KAN IKKE BLI BRUKT, OFFENTLIGGJORT ELLER GIS VIDERE TIL TREDJEPART UTEN VÅRT SKRIFTLIGE SAMTYKKE. OVERTREDELSE AV DETTE KAN FØRE TIL SØKSMÅL. OBS! TEGNINGEN KAN PRINTES I FEIL SKALA. IKKE TA MÅL DIREKTE PÅ TEGNING. BRUK KUN OPPGITTE MÅL.