

BRA

Før:

BRA: 88 m²

Tomt: 1972 m²

%-BRA: 5 ~~40~~ %

Etter:

BRA: 266 m²

Tomt: 1972 m²

%-BRA: 13%

TILTAKSHAVER : IVA FLOYSAND

ADRESSE : VERÅSVEGEN 249

G.NR: 109 / BR.NR. 13

BYA

Før: BYA: 55 m^2
Tomt: 1972 m^2
%-BYA: 3%

Etter: BYA: 201 m^2
Tomt: 1972 m^2
%-BYA: 10%

TILTAKSHAVER: EVA FLØYSAND
ADRESSE : VERÅSVEGEN 249

G.NR: 109 BR.NR. 13

SITUASJONSKART

Gnr/Bnr: 109/13
Adresse:
Eigar/søkar:



ALVER
KOMMUNE




Kvalitet :

Målestokk: 1:500
Dato: 15.03.2021


Gjeldande plan : KDP Lindås
Planformål : LNF med spreidd fritidsbustad, tabell B

Vår referanse: leiho

// Gjerde
- - Usikker eigedomsgrænse
- Målt eigedomsgrænse

 Bolighus
 Andre bygg

Sign.

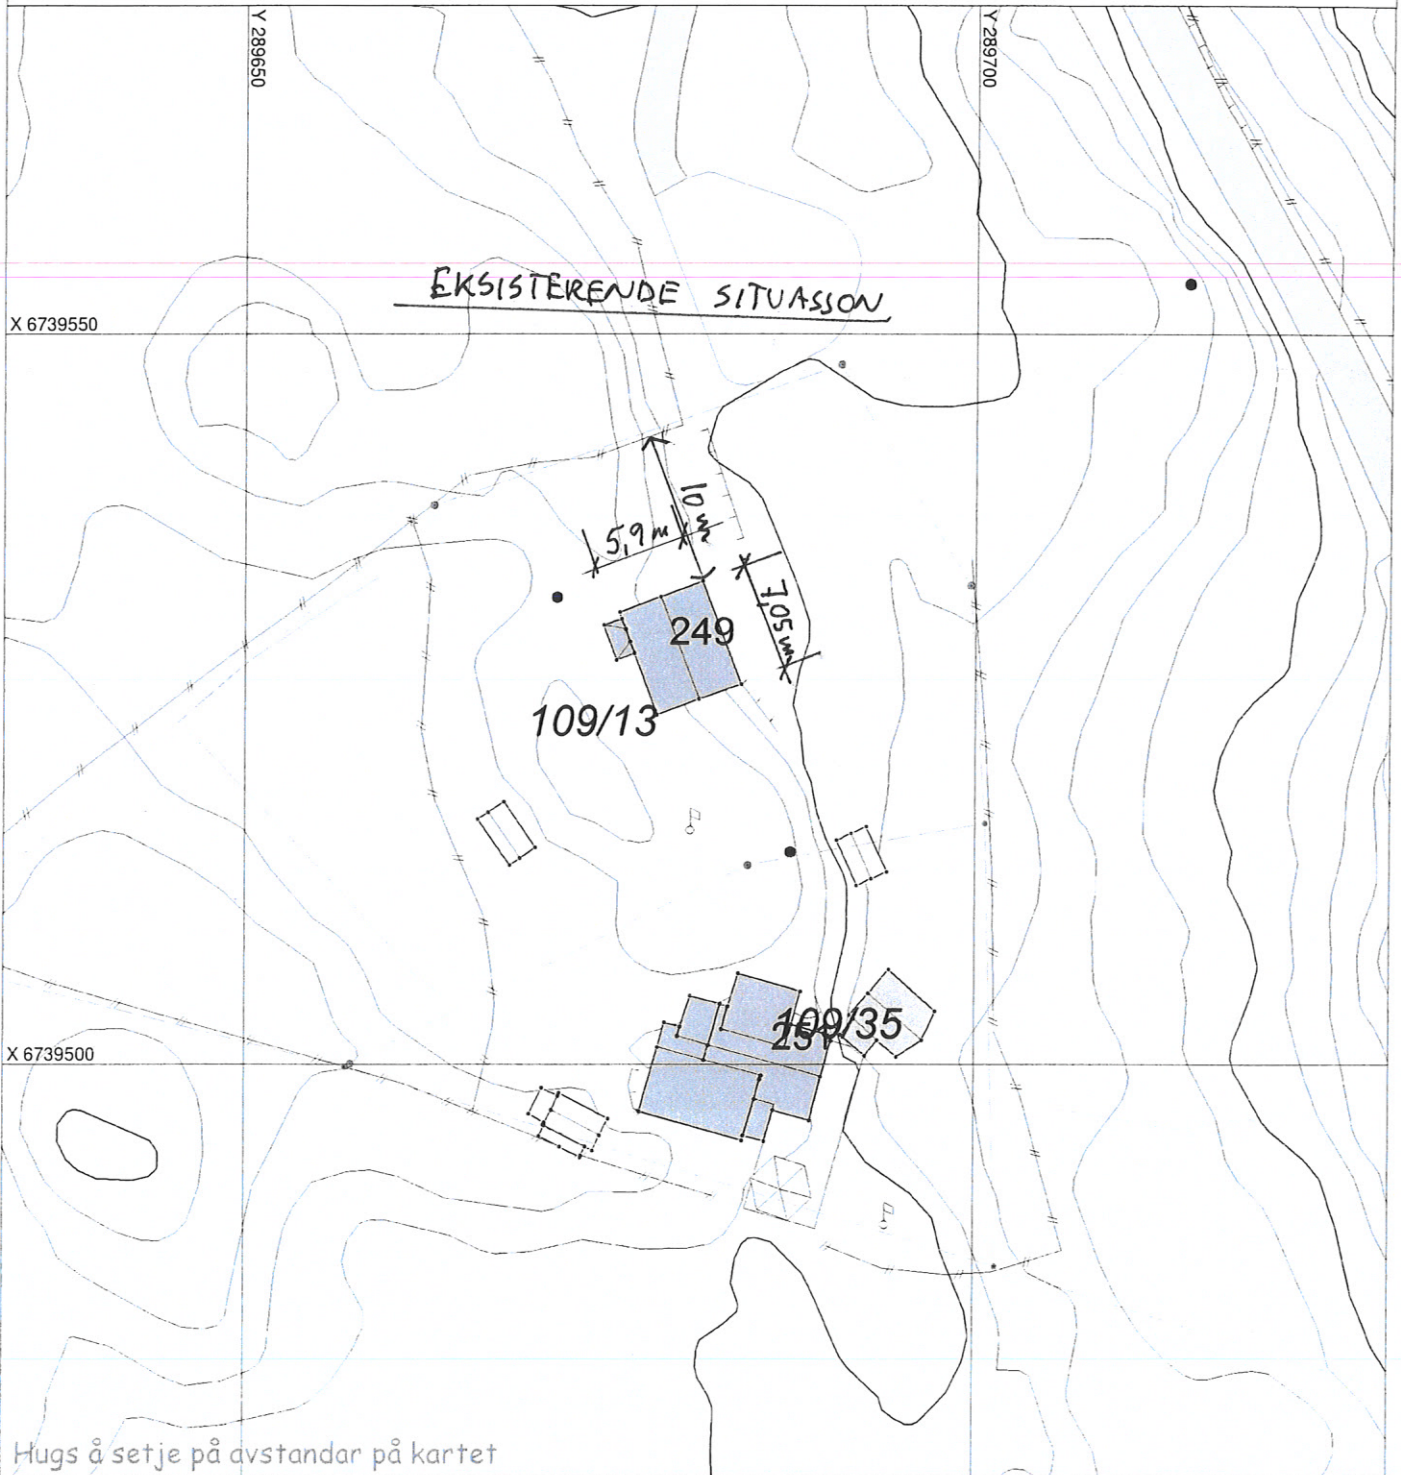

SITUASJONSPLAN

 Tiltak

Underskrift Situasjonplan

Dato

SITUASJONSKART

Gnr/Bnr: 109/13
Adresse:
Eigar/søkar:



Kvalitet :


Målestokk: 1:500
Dato: 15.03.2021

Gjeldande plan : KDP Lindås
Planformål : LNF med spreidd fritidsbustad, tabell B

Vår referanse: leiho

Sign.

- Gjerde
- Usikker eigedomsgrense
- Målt eigedomsgrense
- Bolighus
- Andre bygg

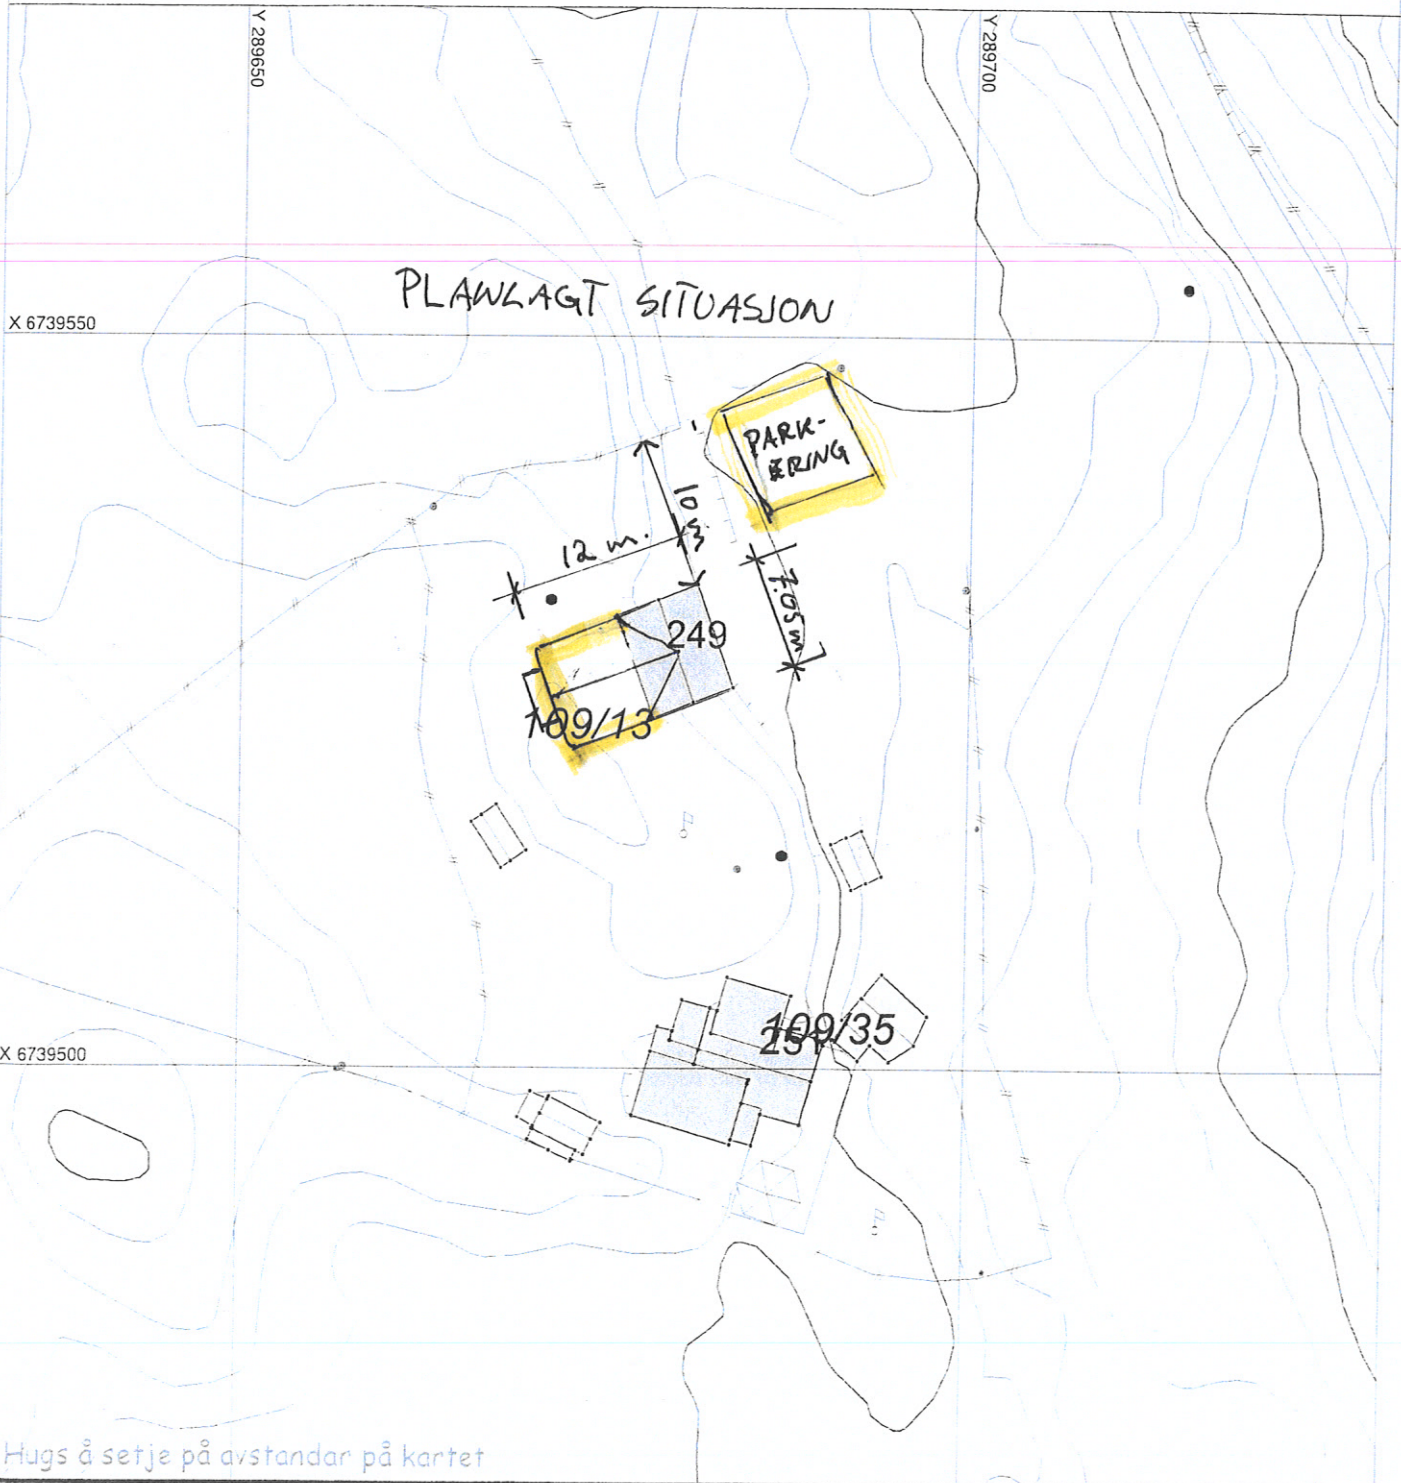

Hugs å setje på avstandar på kartet

SITUASJONSPLAN


Tiltak

Underskrift Situasjonsplan Dato

1200 cm
1150 cm

575 cm

810 cm

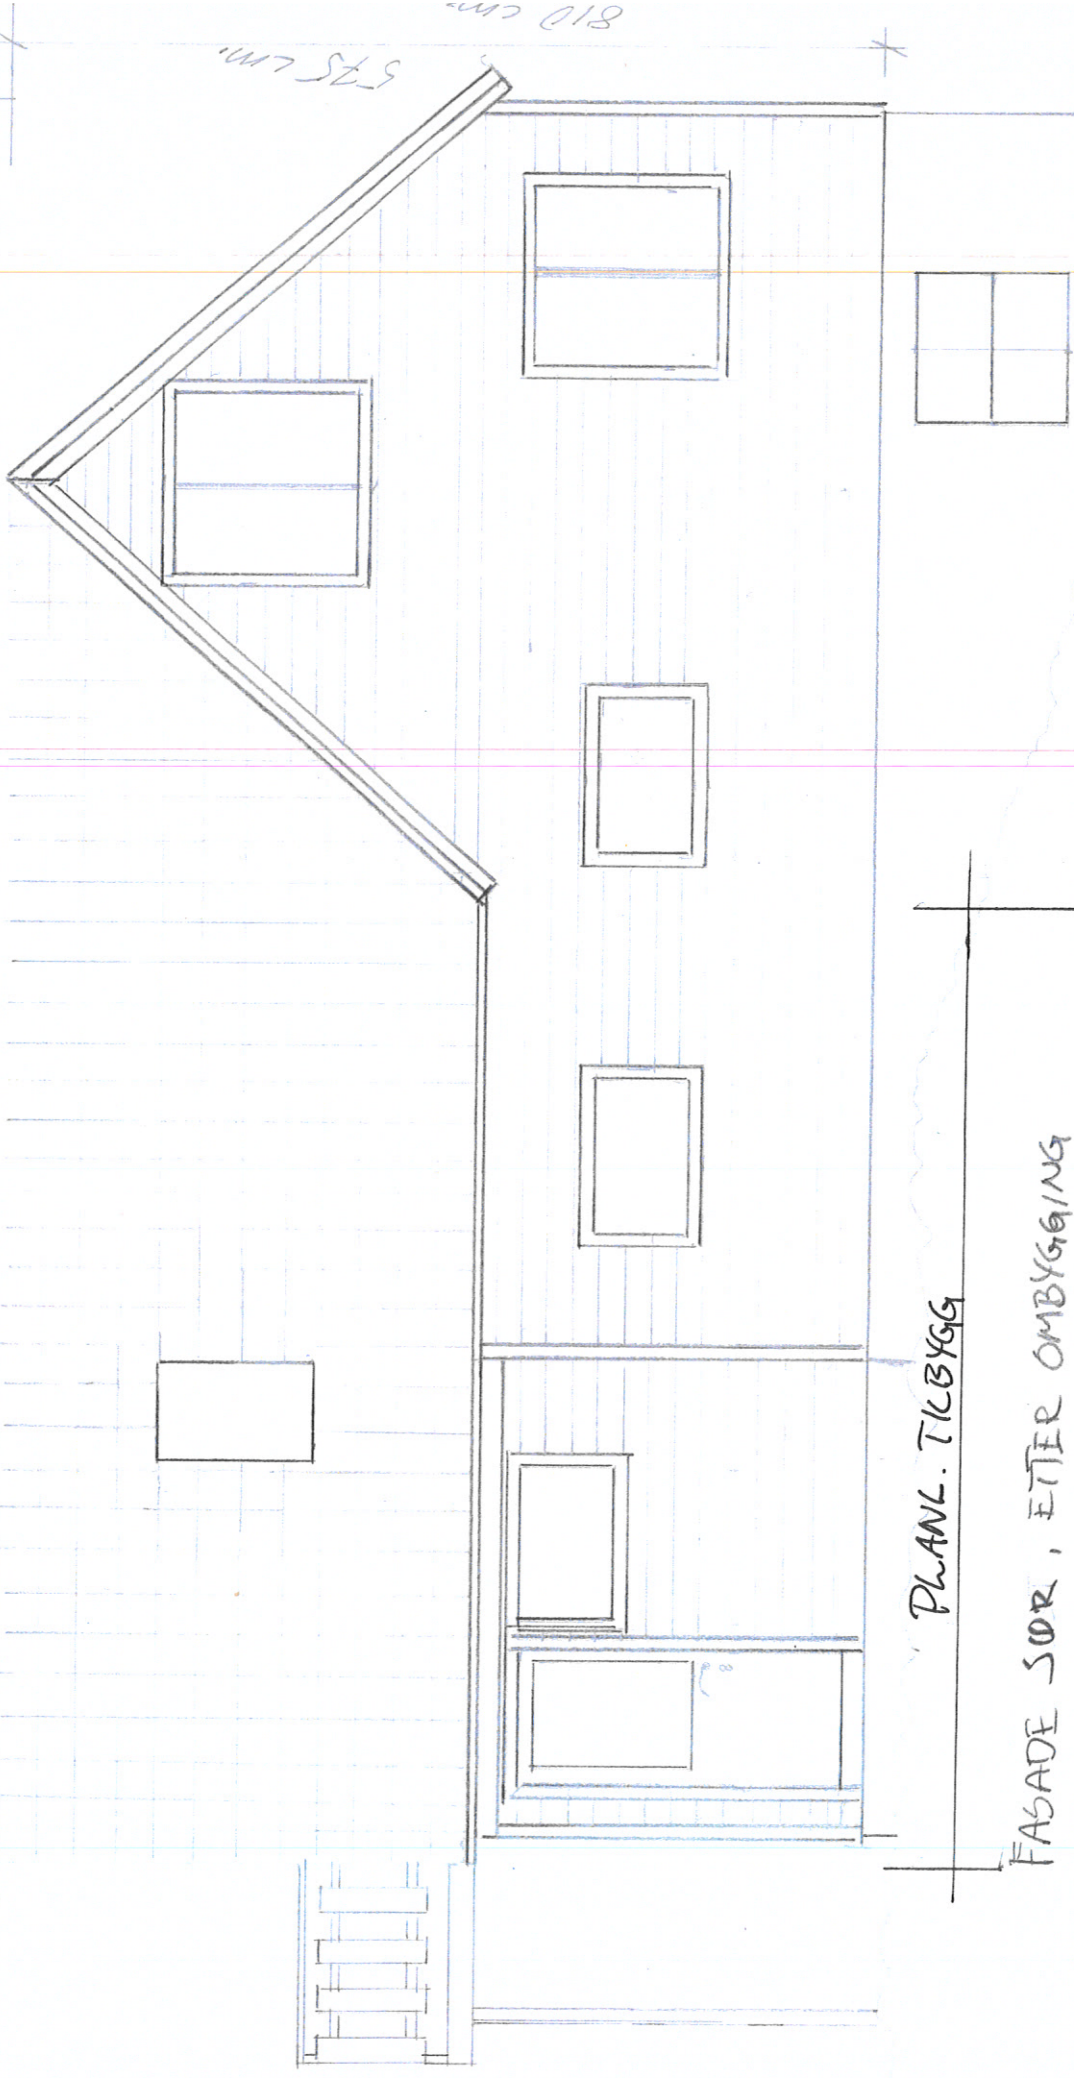


MÅL 1:50

PLANL. TILBYGG

FASADE SØR, ETTER OMBYGGING

G.NR: 109 / BR.NR: 13

EVA FLOYSAND / OLE CHR. RØNNESTAD

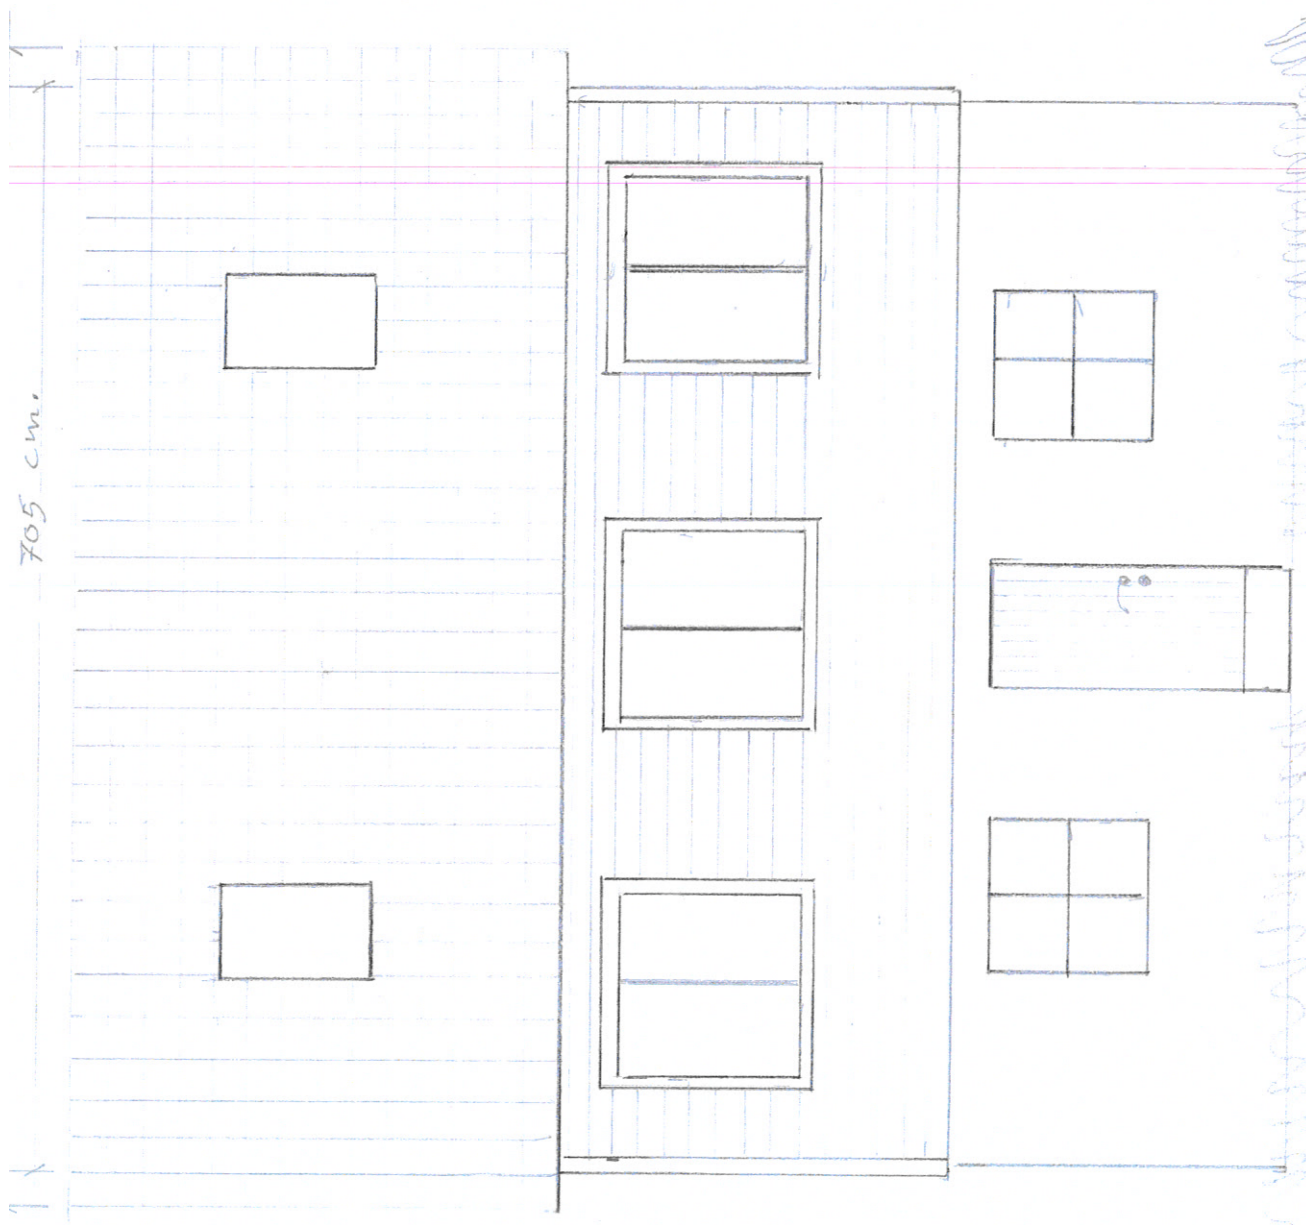

705 cm.

810 cm.

FAKSELVÅR
FAKSELVÅR


FASADE ØST, ETTER OMBYGGING
G.NR: 109 / BR.NR: 13

EVA FLOY SAND / OLE CHR. RONNESTAD

MÅL 1:50

750 cm.

705 cm.

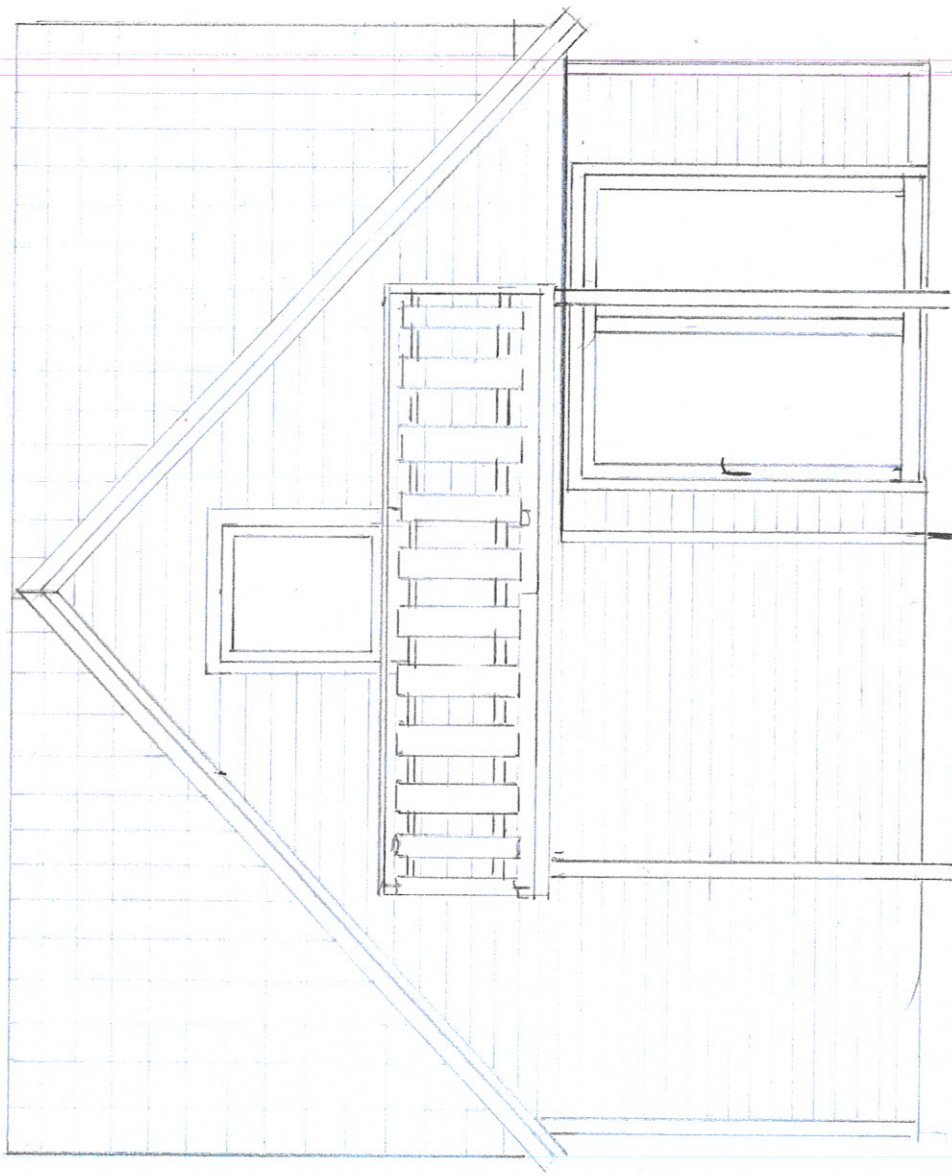


575 cm.

FASADE VEST, ETTER OMBYGGING

G.NR: 109 / BR.NR: 13

EVA FLOYSAND / OLE CHR. RØNNESTAD

MÅL 1:50

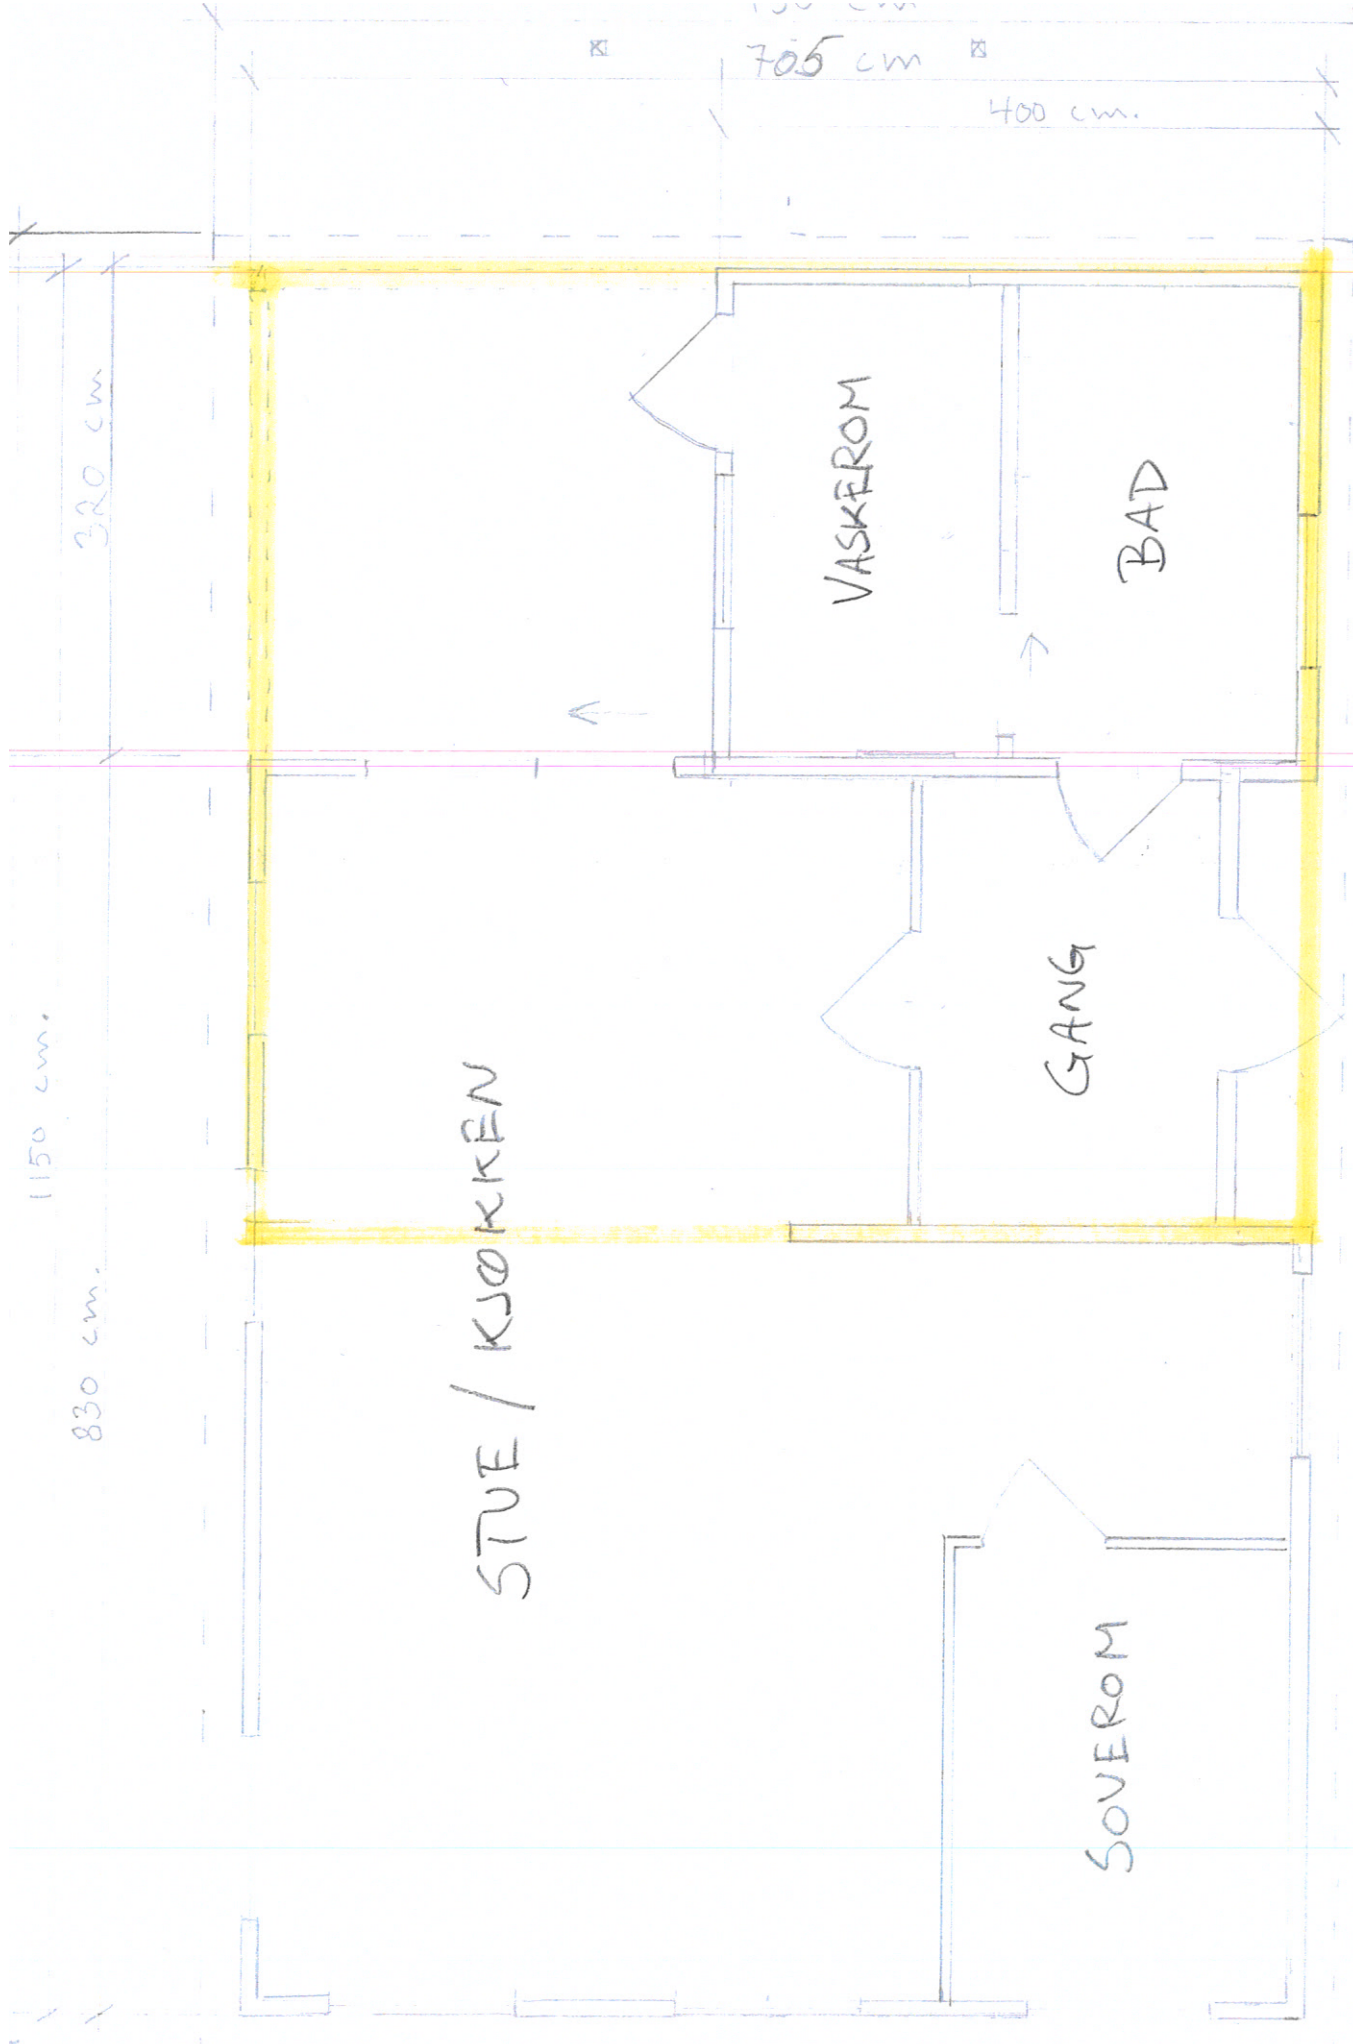

STUE / KJØKKEN

VASKEROM

BAD

GANG

SOVEROM


PLANTEGNING, ETTER OMBYGGING

G.NR: 109 / BR.NR 13

EVA FLOYSAND / OLE CHR RONNESTAD

= PLANH. TILBYGG

MÅL 1:50

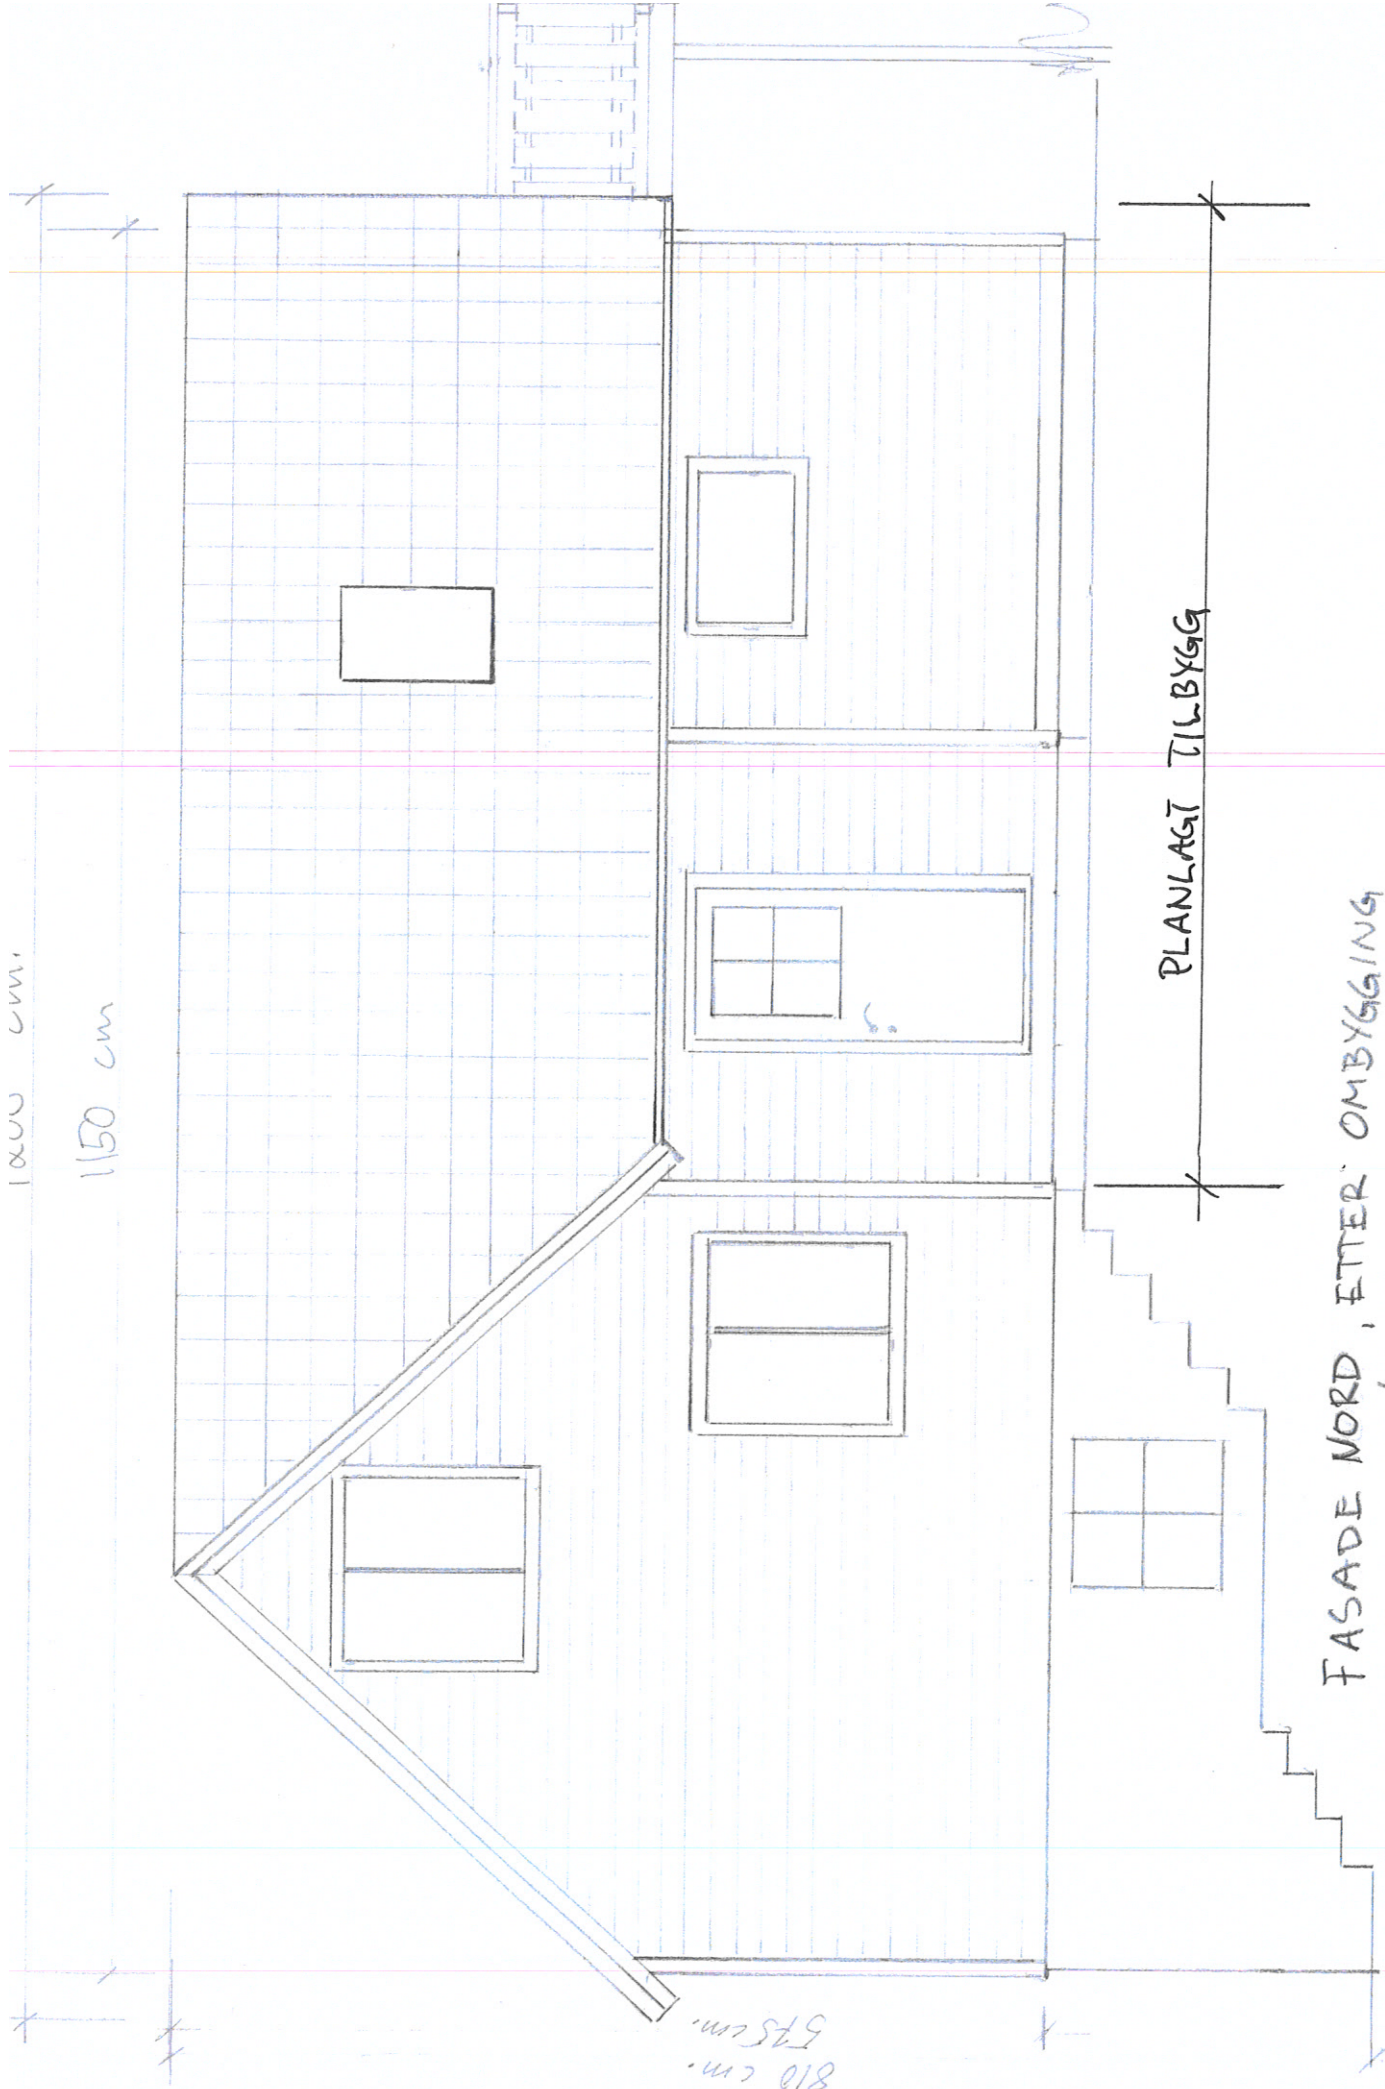

1800 cm


1150 cm

810 cm.
575 cm.

PLANLAGT TILBYGG

FASADE NORD, ETTER: OMBYGGING
G.NR: 109 / BR.NR: 13
EVA FLOYSAND / OLE CHR. RONNESTAD


MÅL 1:50

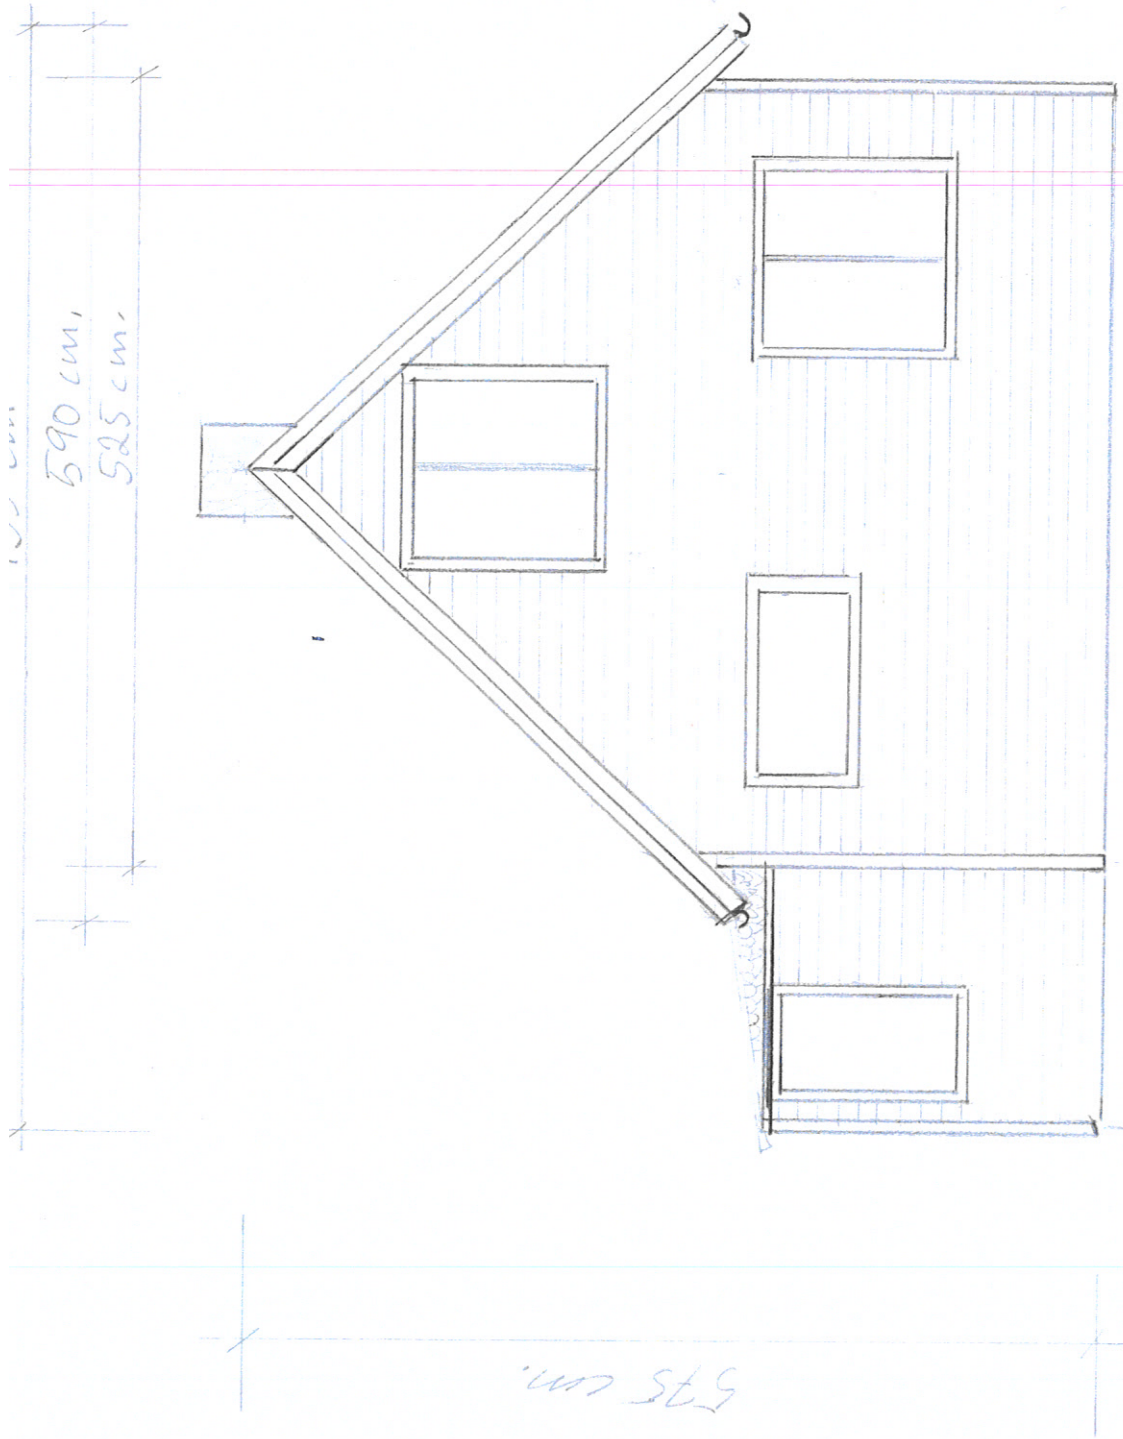

FASADE SØR, FOR OMBYGGNING
 G.NR: 109 / BR.NR: 13

EVA FLOYSAND / OLE CHR, RONNESTAD

MÅL 1:50

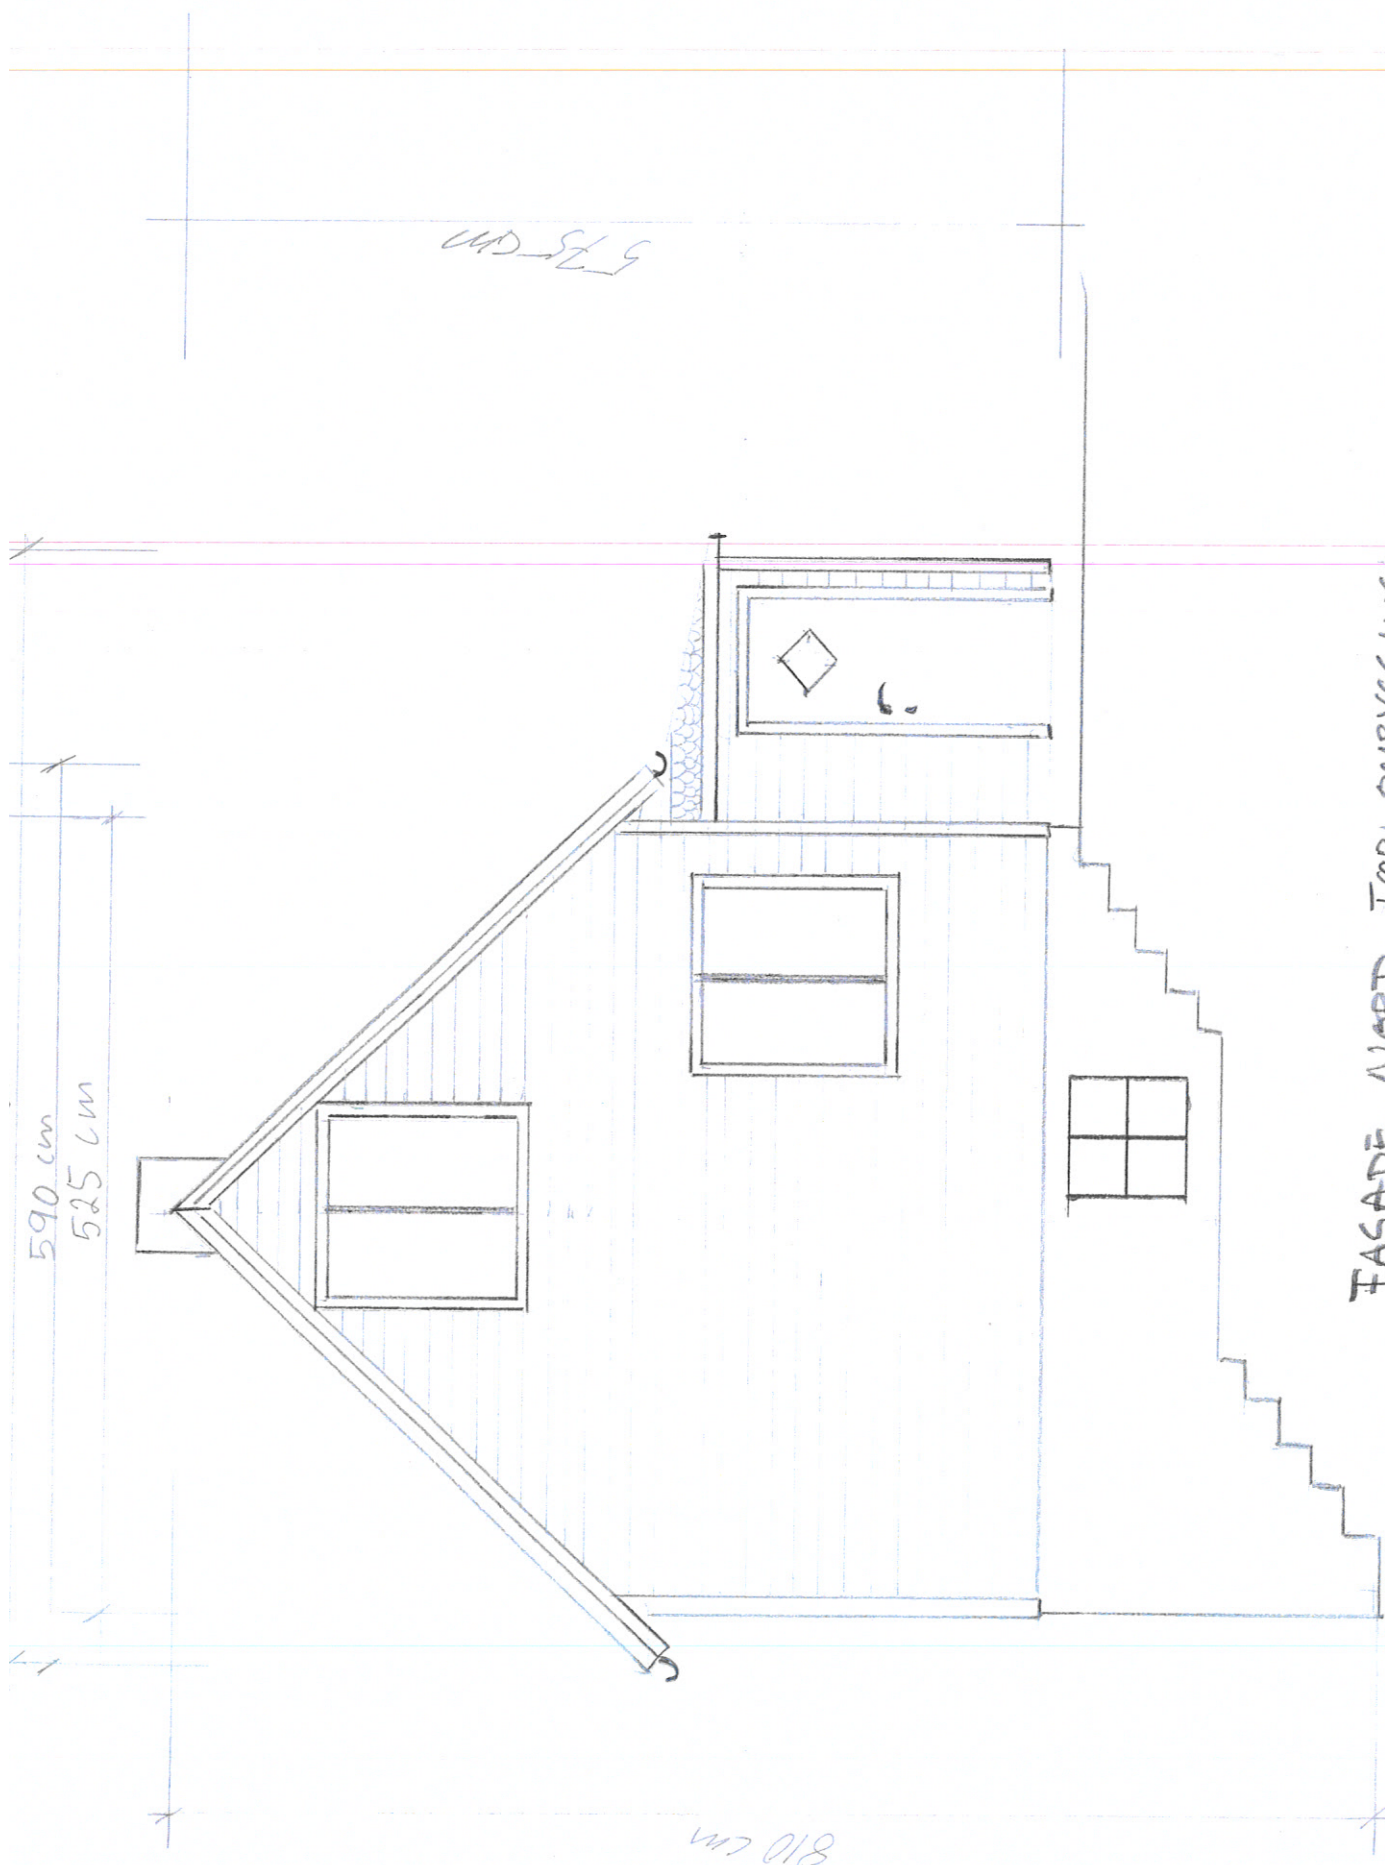


590 cm
525 cm

UP 8/5

810 cm

FASADE NORD, FOR OMBYGGING
G.NR: 109 / BR.NR: 13
EVA FLOYSAAND / OLE CHR. RONNESTAD

MÅL 1:50

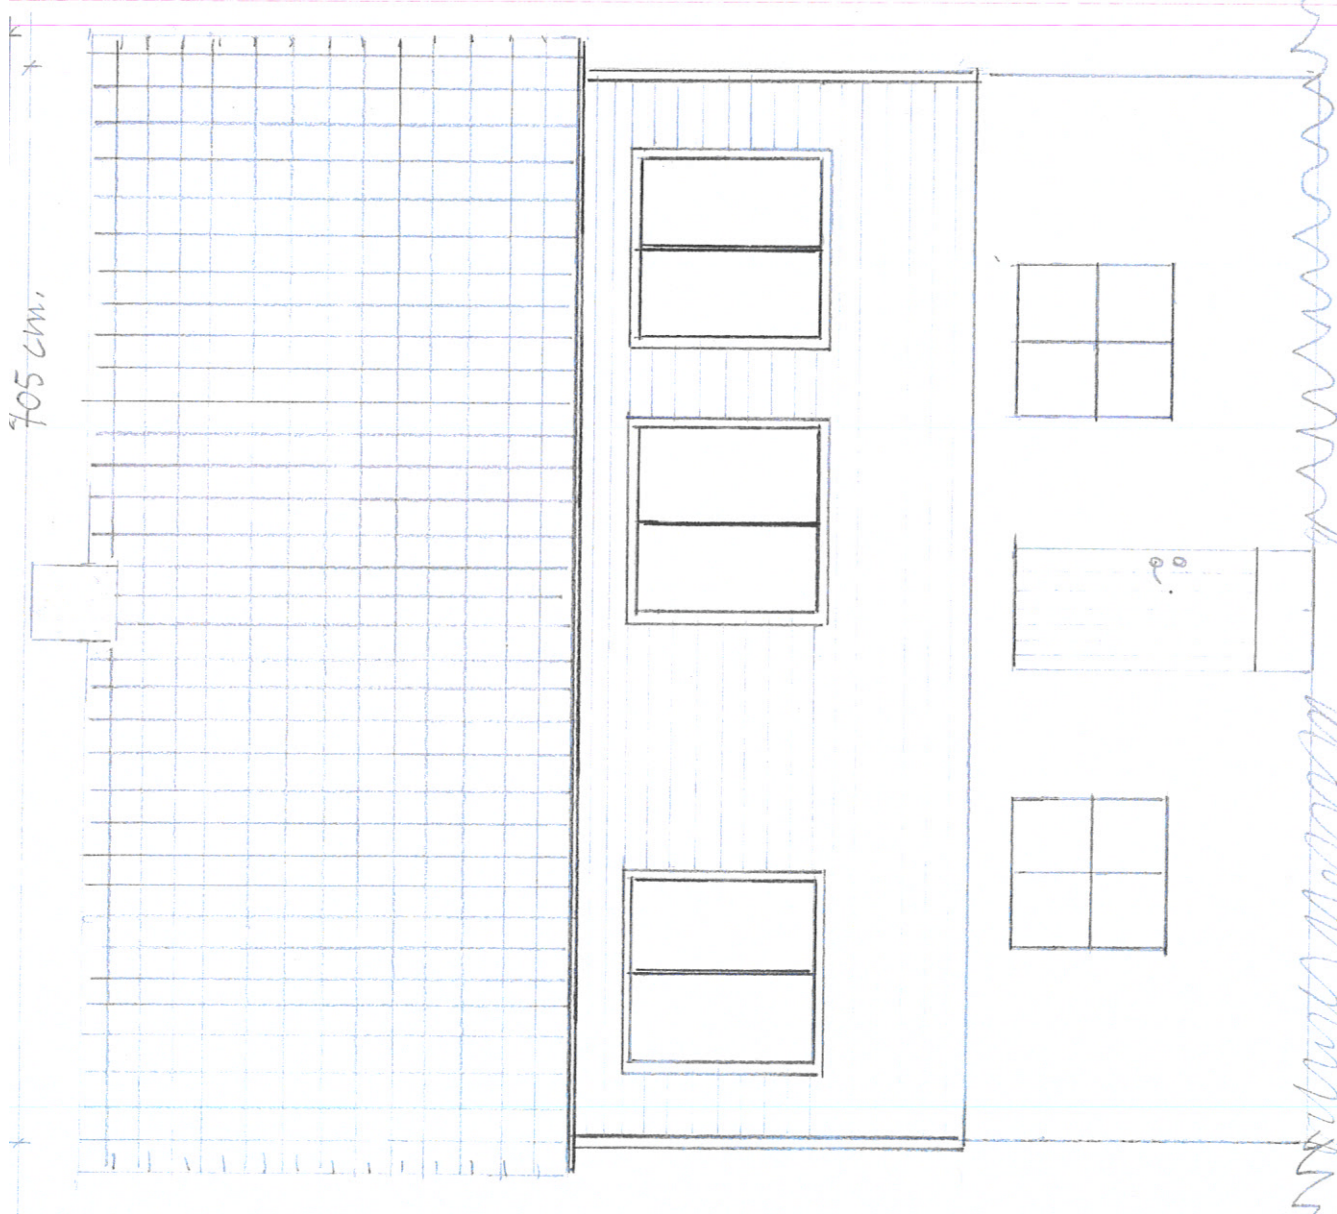

705 cm.



810 cm

Waldemar

FASADE ØST, FOR OMBYGGING
 G.NR: 109 / BR.NR: 13
 EVA FLOYSAND / NIF LHR. RØNNESTAD

MÅL 1:5

750 cm
705 cm

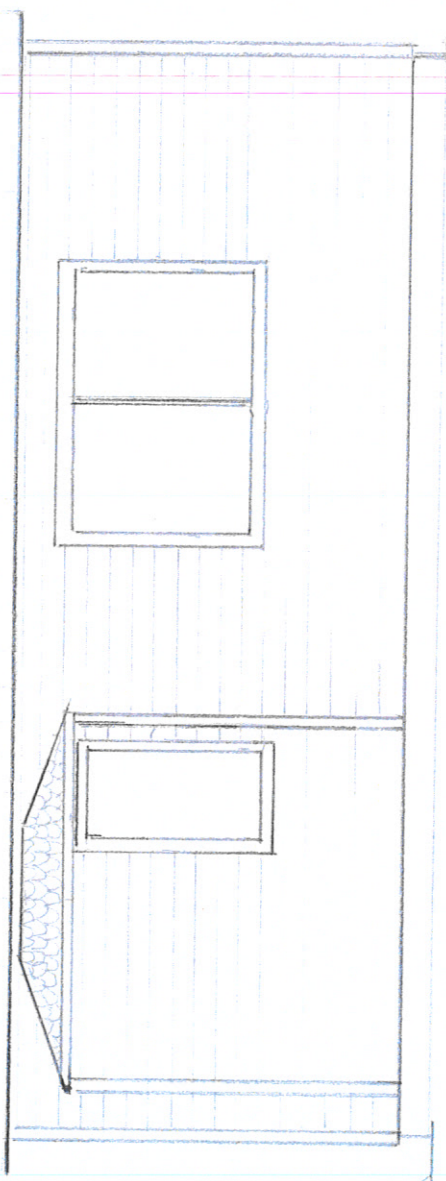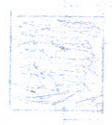


600 cm

FASADE VEST, FOR OMBYGGING
G.NR: 109 / BR.NR: 13
EVA FLØYSAND / OLE CHR. RØNNESTAD



MÅL 1:50

525 cm

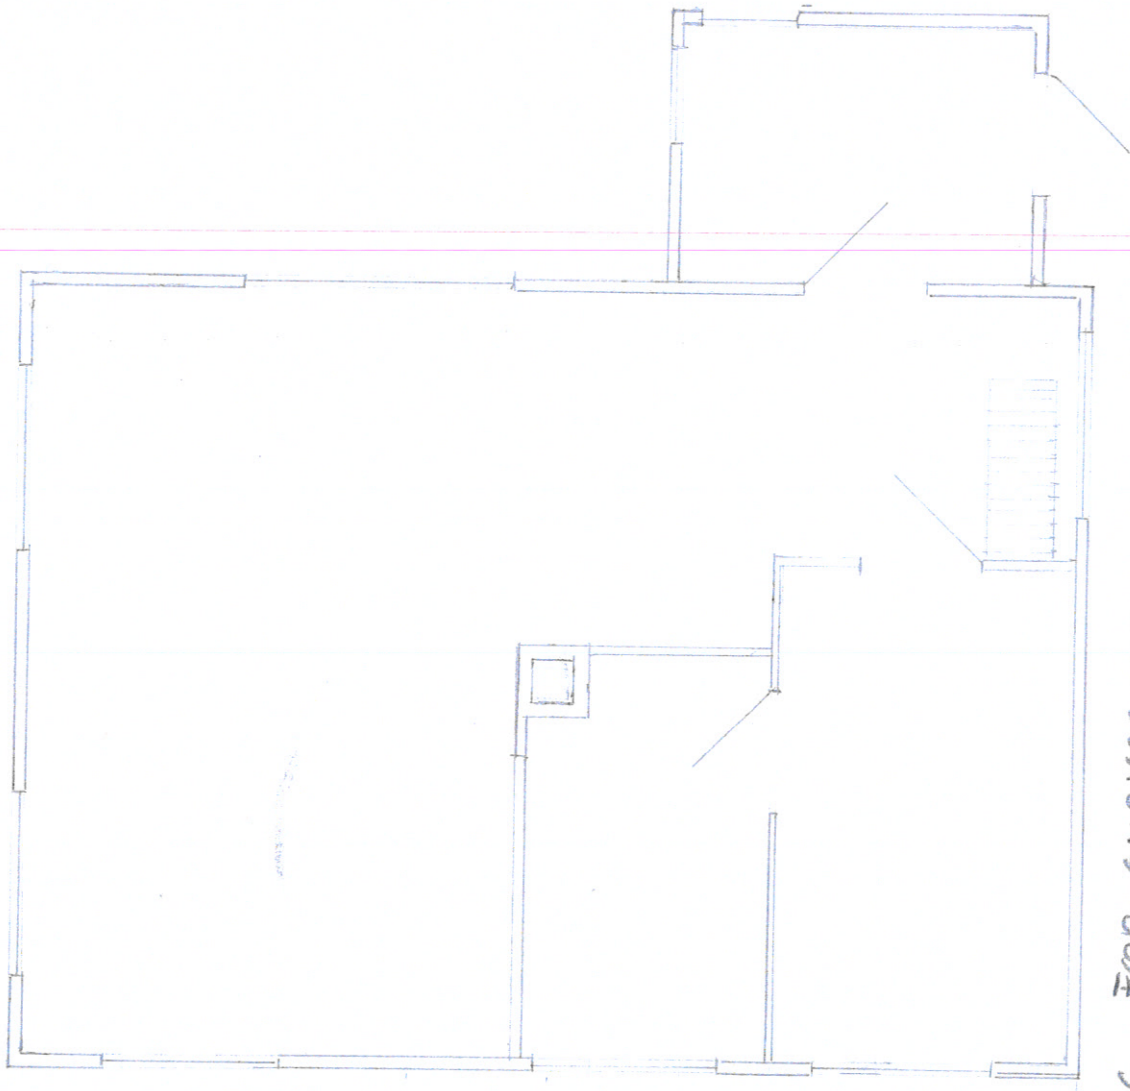

405 cm

PLANTEGNING, FOR OMBYGGING
G.NR: 109 / BR.NR: 13
EVA FLOYSAND / OLE CHR. RONNESTAD

MÅL: 1:50