


1200 cm
1150 cm

575 cm

810 cm

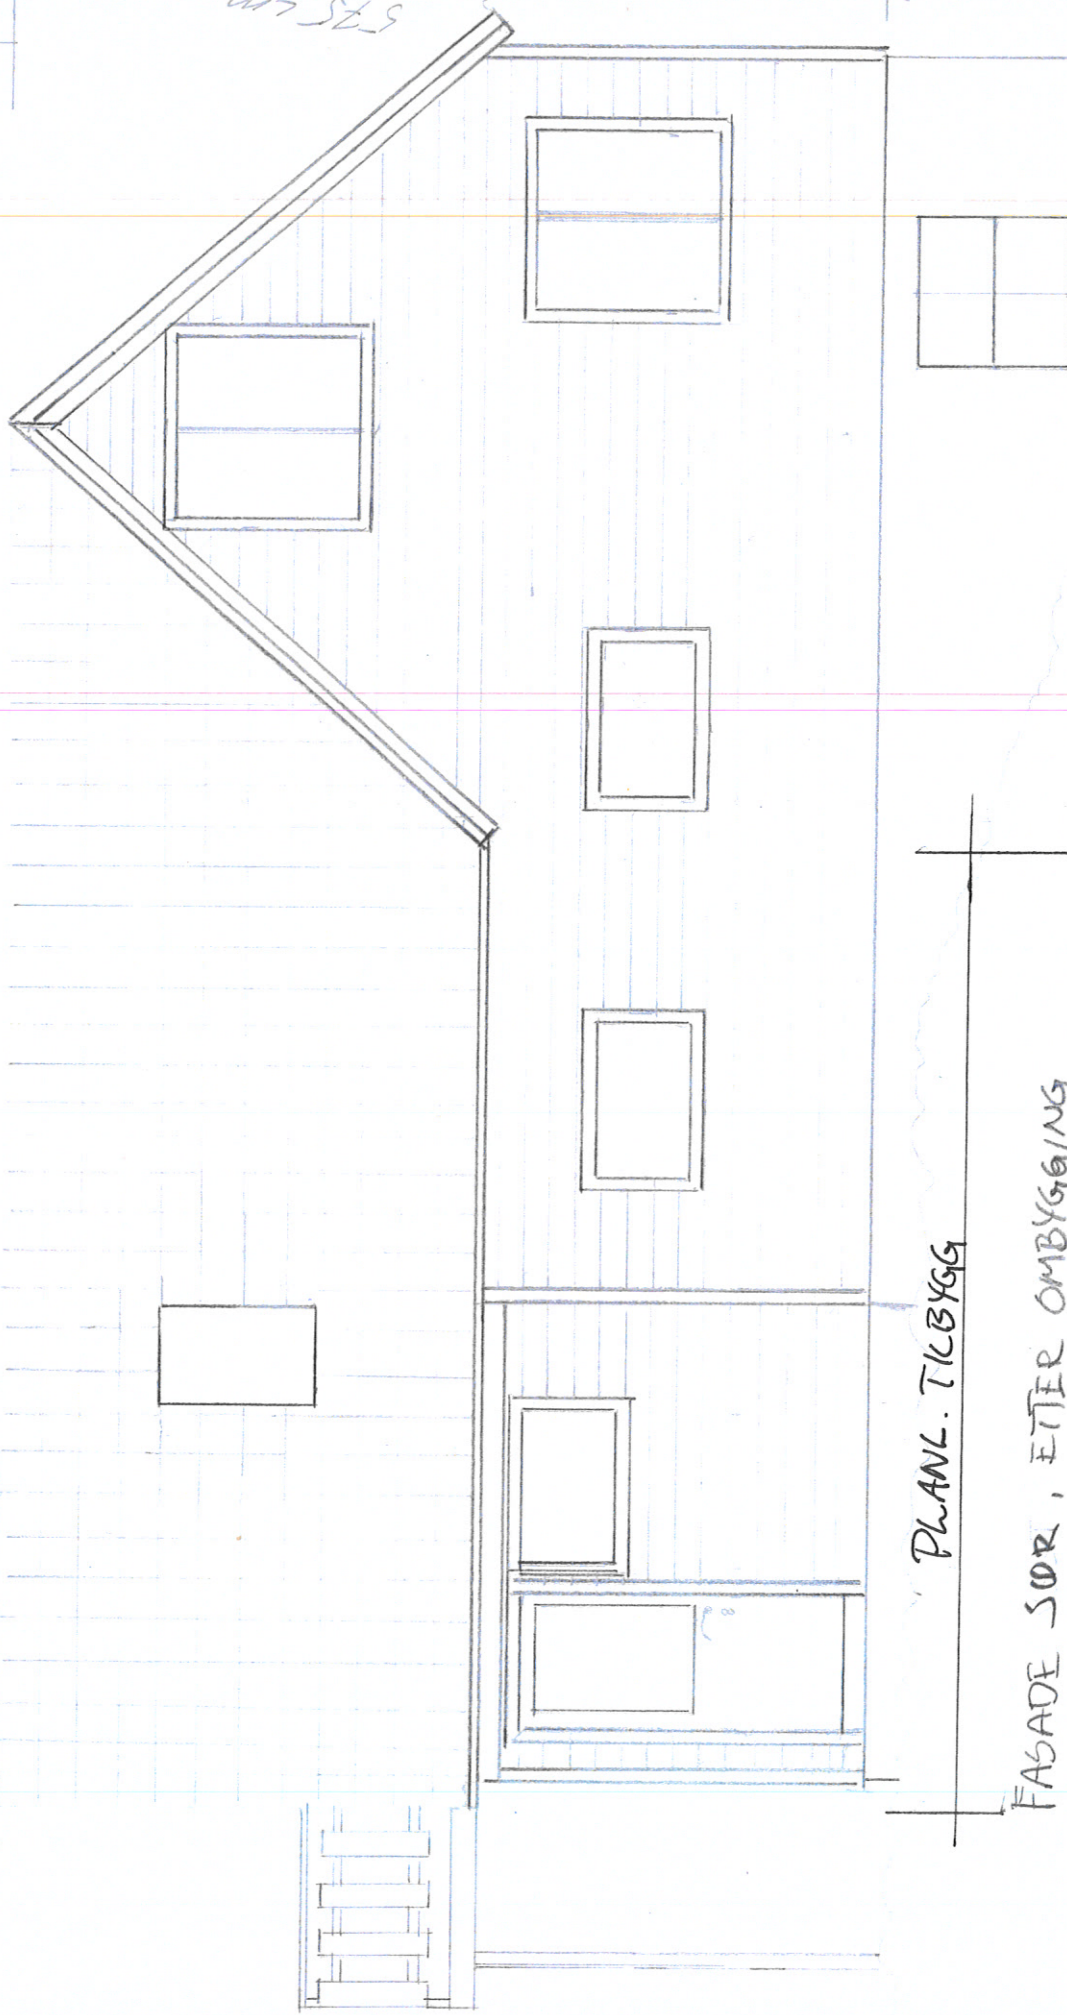


PLAN. TILBYGG

FASADE SØR, ETTER OMBYGGING

G.NR: 109 / BR.NR: 13

EVA FLØYSAND / OLE CHR. RØNNESTAD

MÅL 1:50

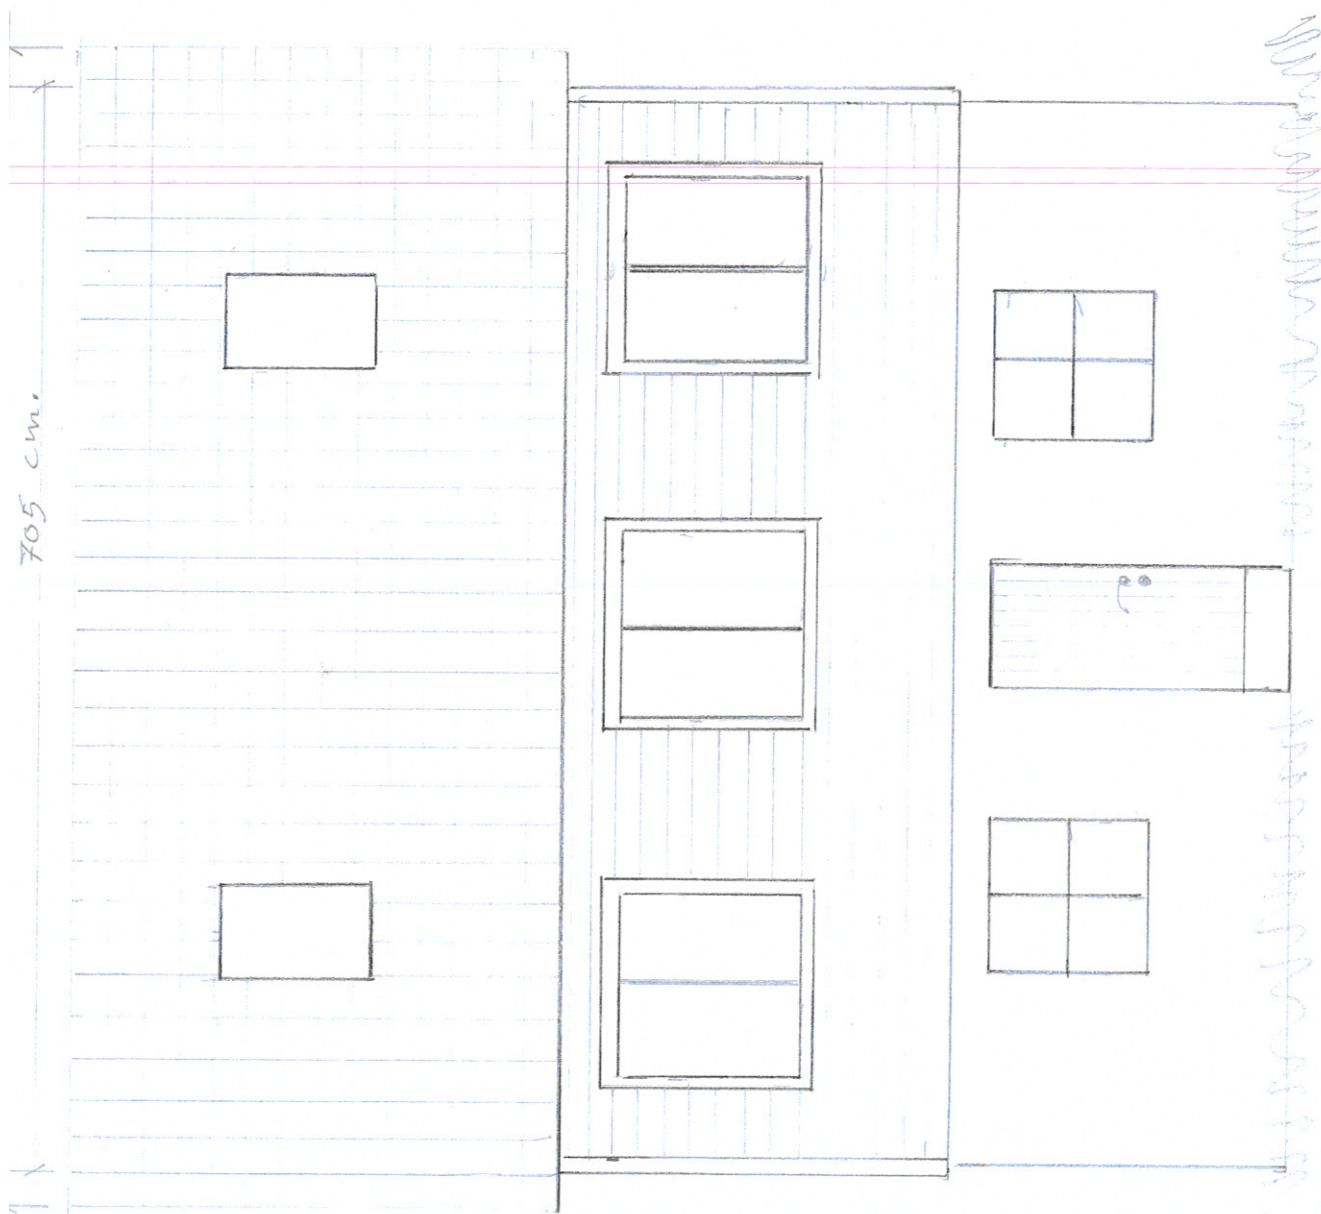

FASADE ØST, ETTER OMBYGGING
G.NR: 109 / BR.NR: 13

EVA FLOYSD / OLE CHR. RONNESTAD


810 cm.

705 cm.

MÅL 1:50

750 cm.

705 cm.

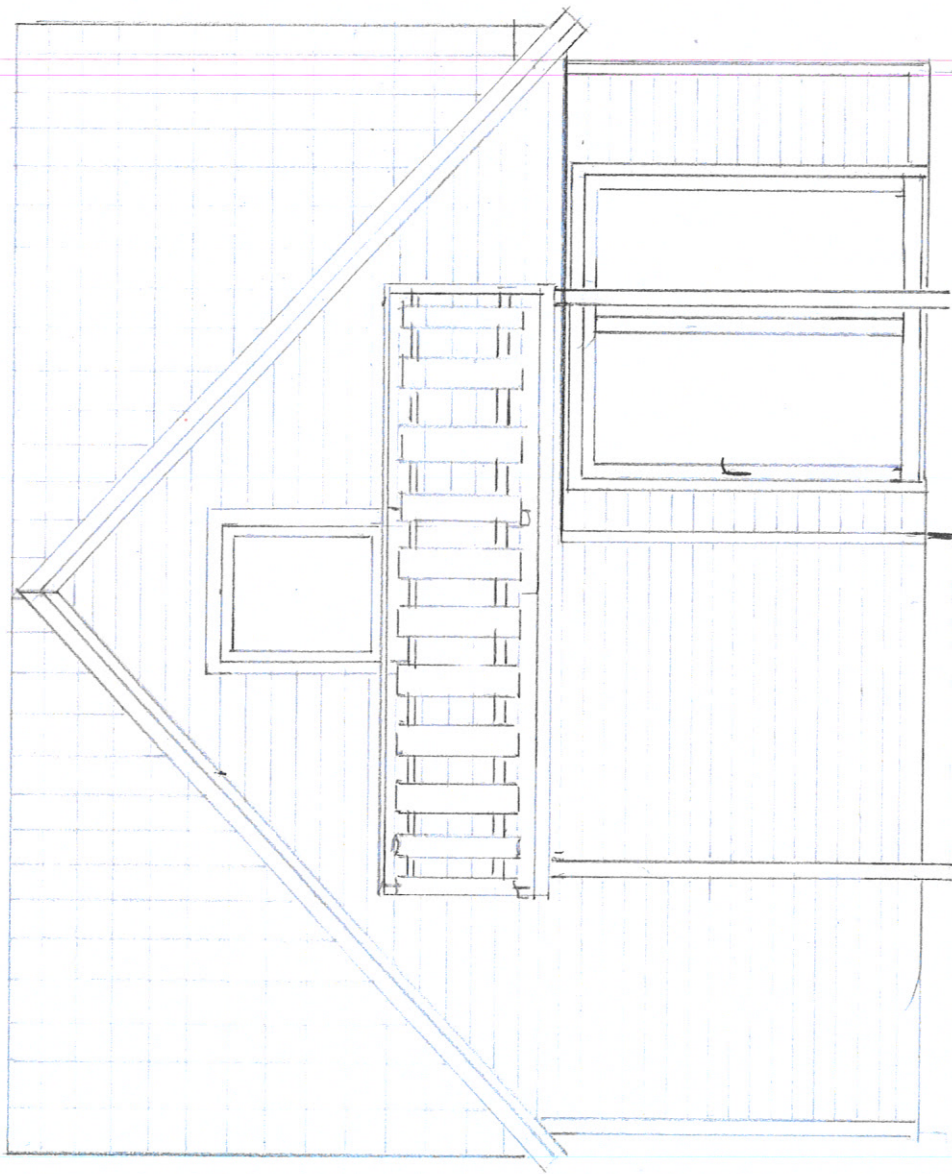


575 cm.

FASADE VEST, ETTER OMBYGGING

G.NR: 109 / BR.NR: 13

EVA FLØYSAND / OLE CHR. RØNNESTAD

MÅL 1:50

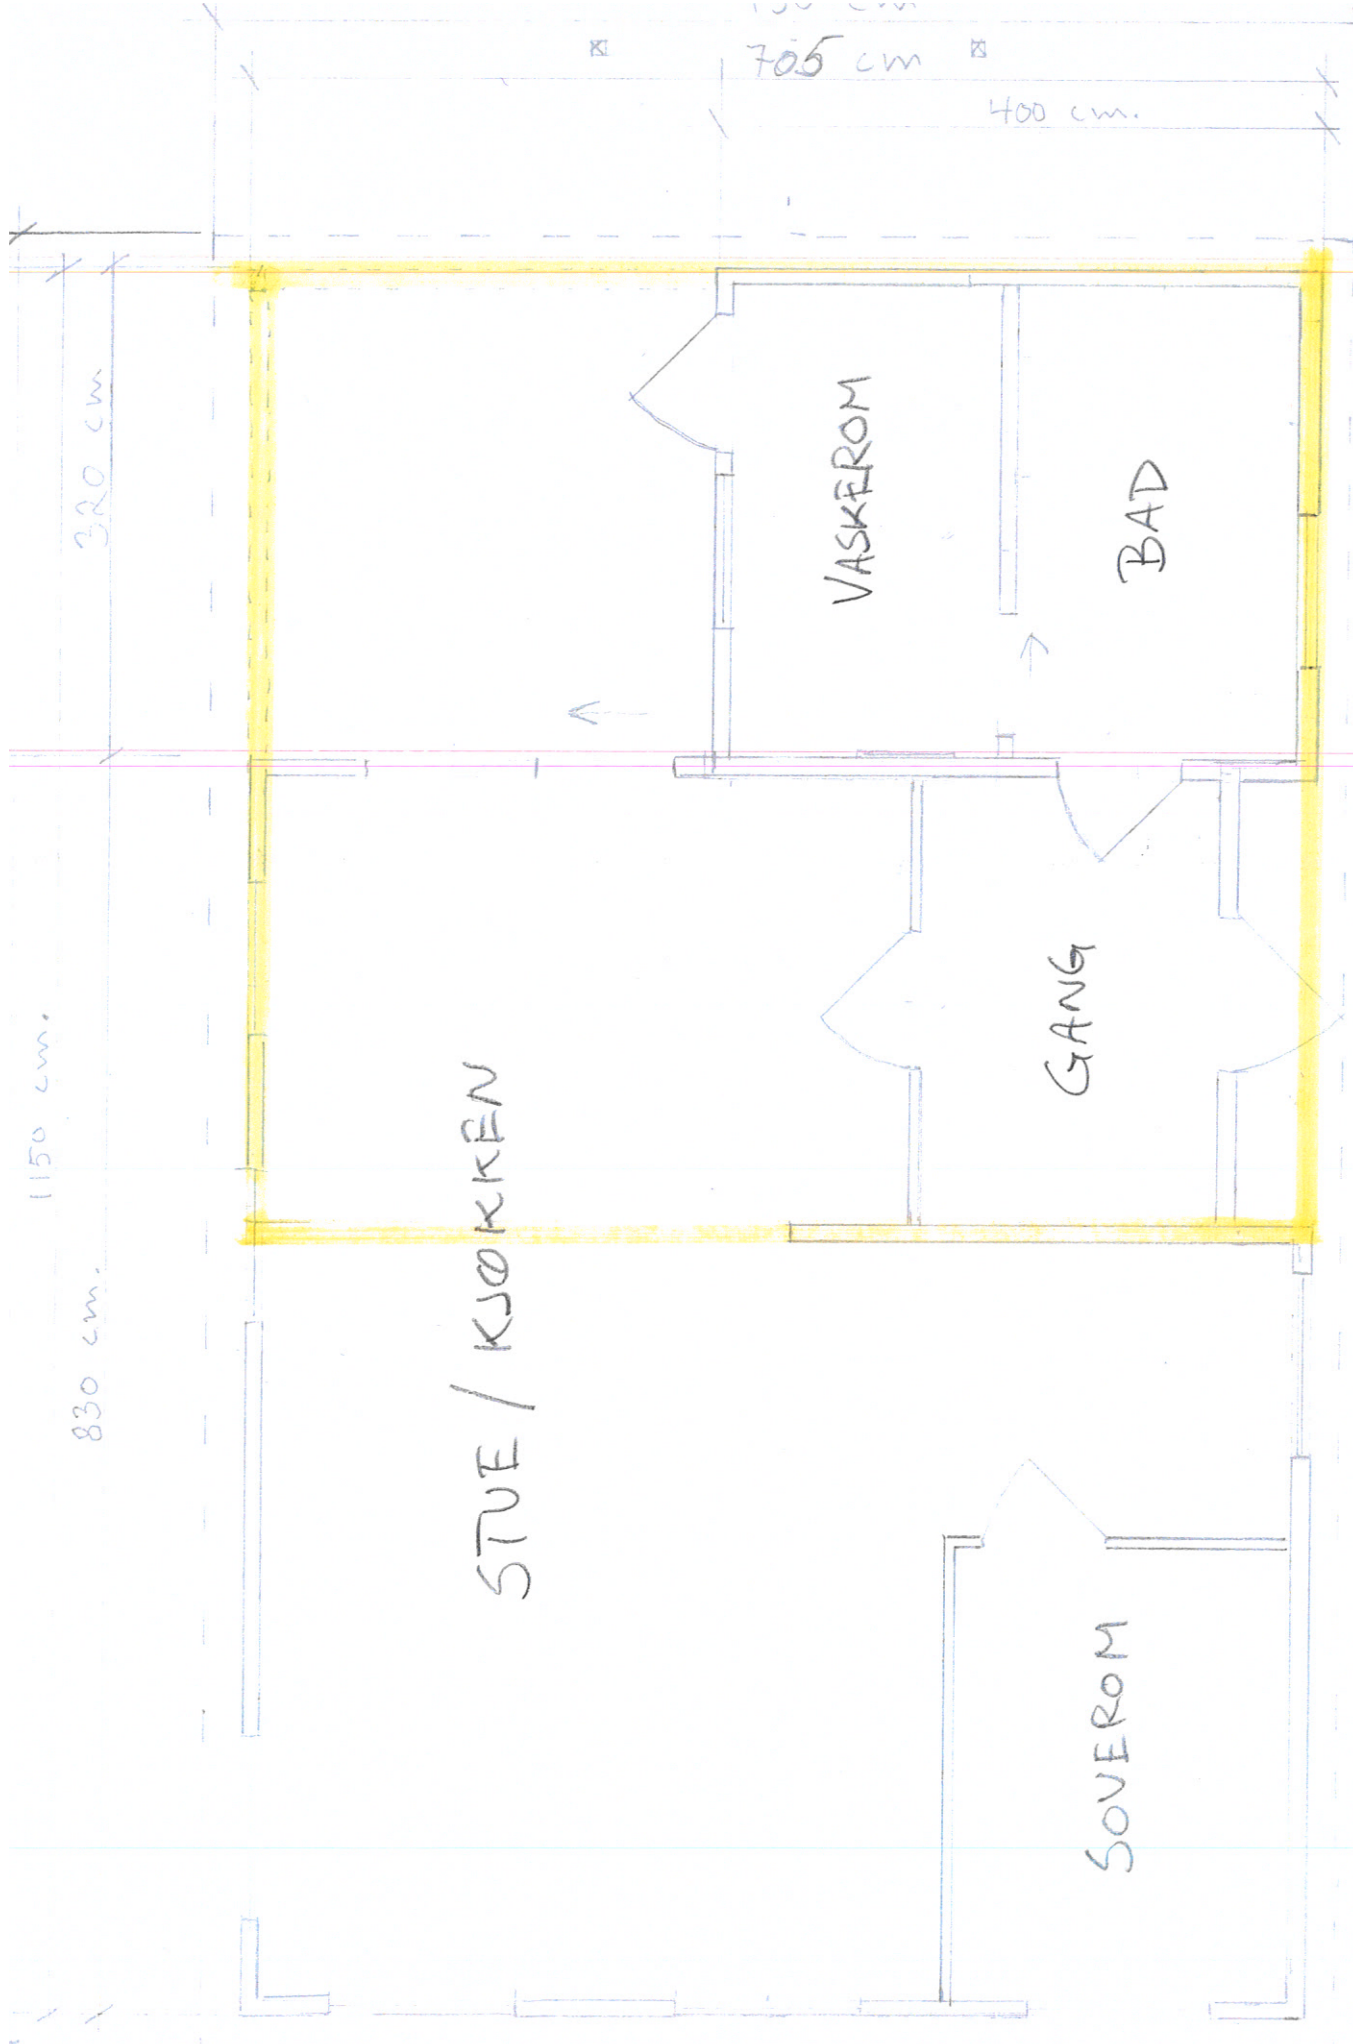

STUE / KJØKKEN

SOVEROM

GANG

VASKEROM

BAD


PLANTEGNING, ETTER OMBYGGING

G.NR: 109 / BR.NR 13

EVA FLOYSAND / OLE CHR RONNESTAD

= PLANH. TILBYGG

MÅL 1:50

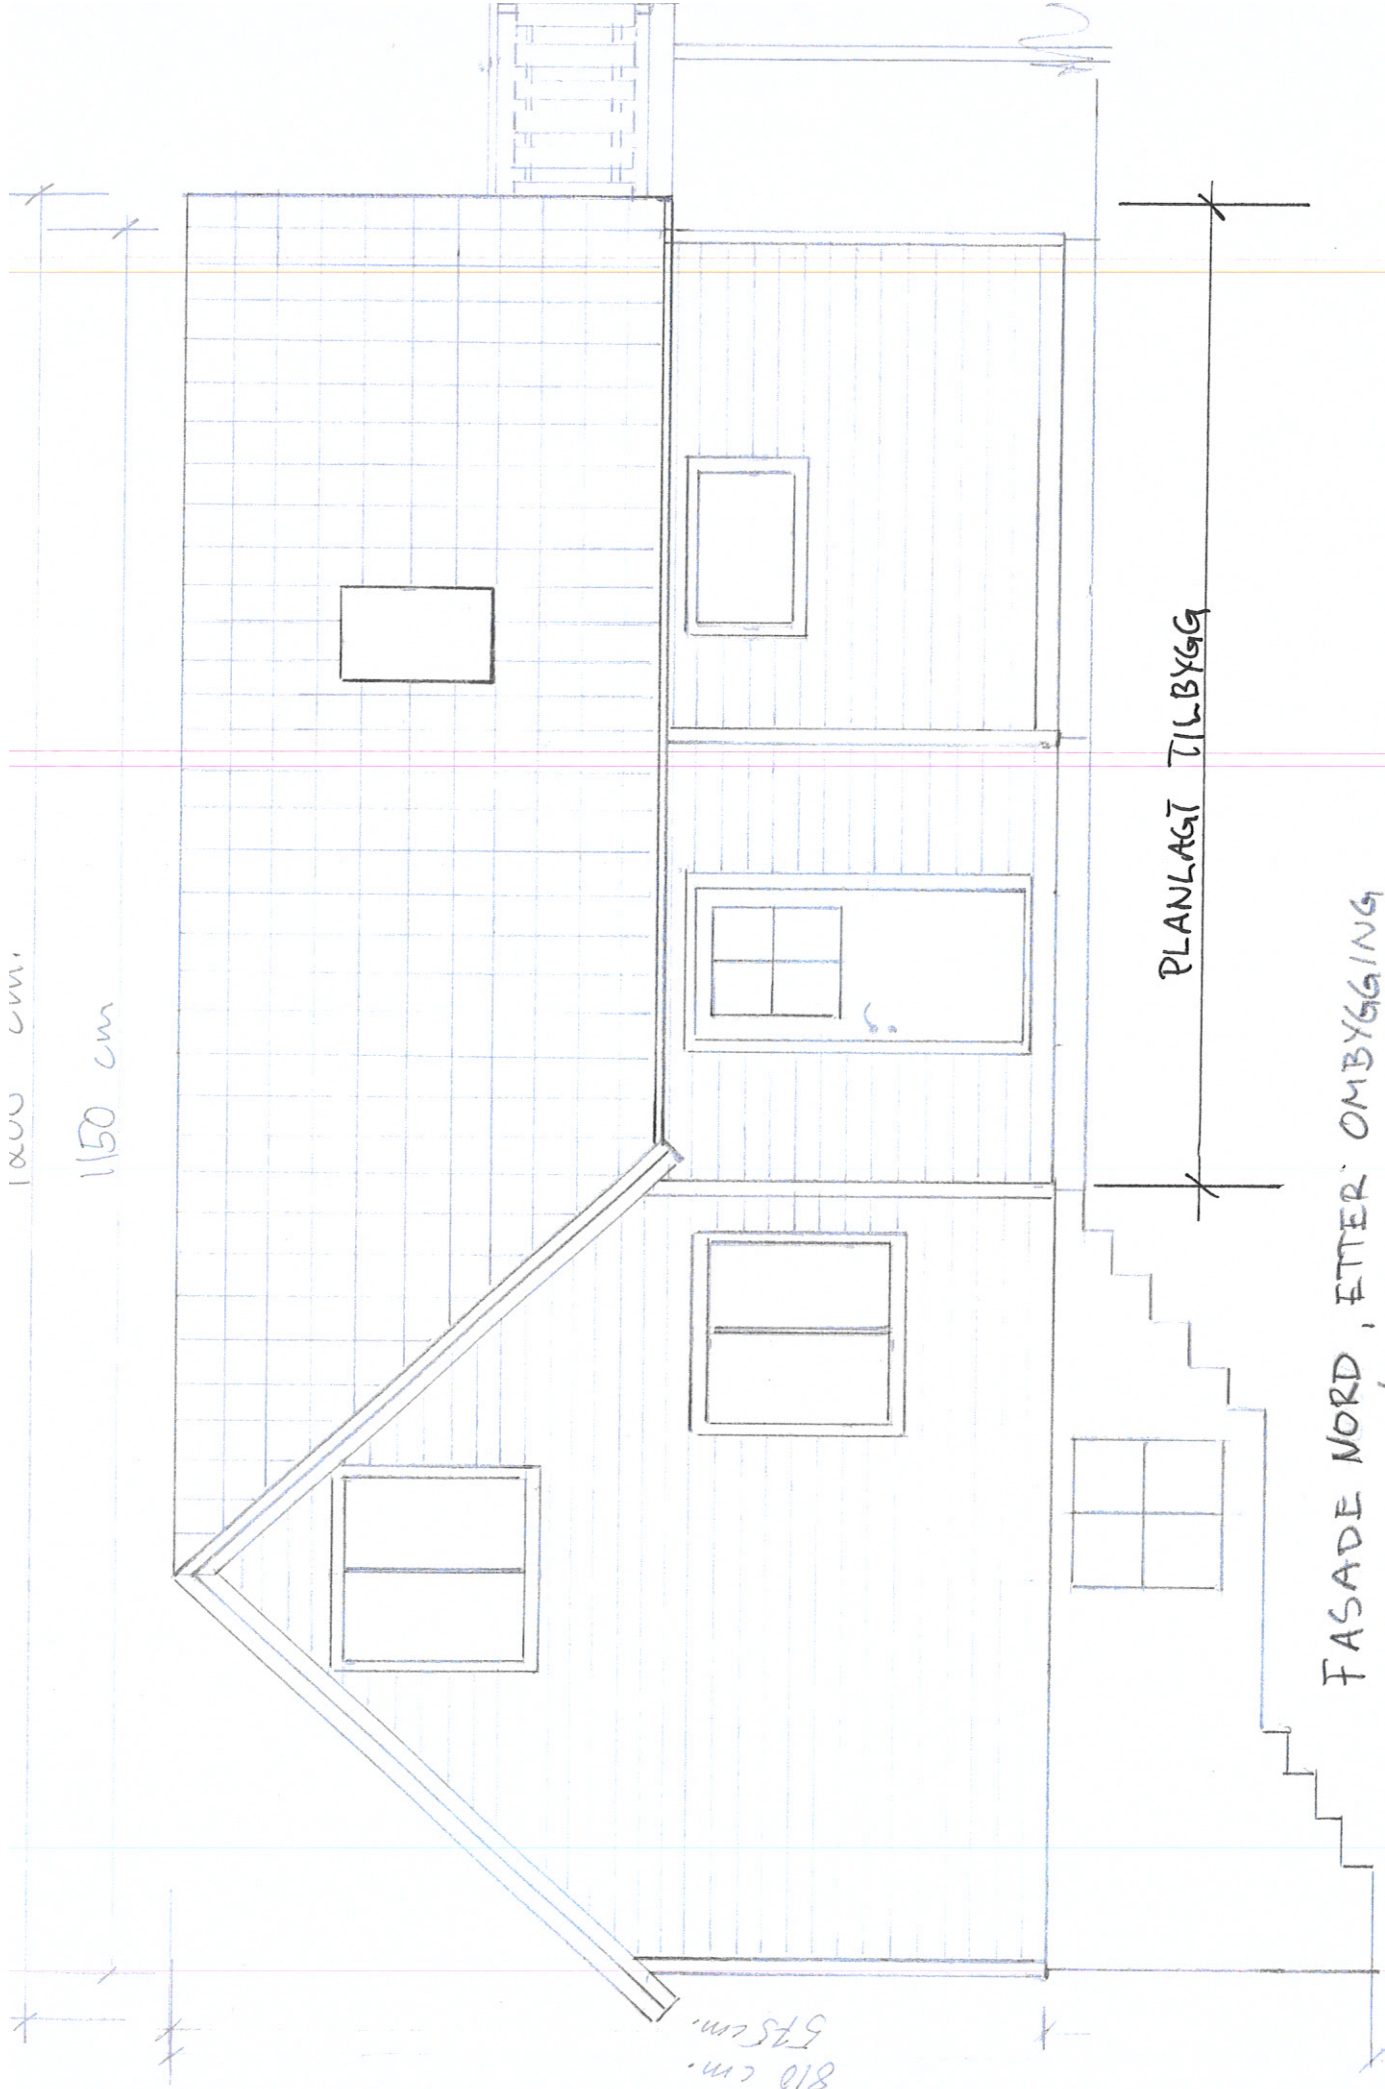

1800 cm


1150 cm

810 cm.
575 cm.

PLANLAGT TILBYGG

FASADE NORD, ETTER OMBYGGING
G.NR: 109 / BR.NR: 13
EVA FLØYSAND / OLE CHR. RØNNESTAD

MÅL 1:50

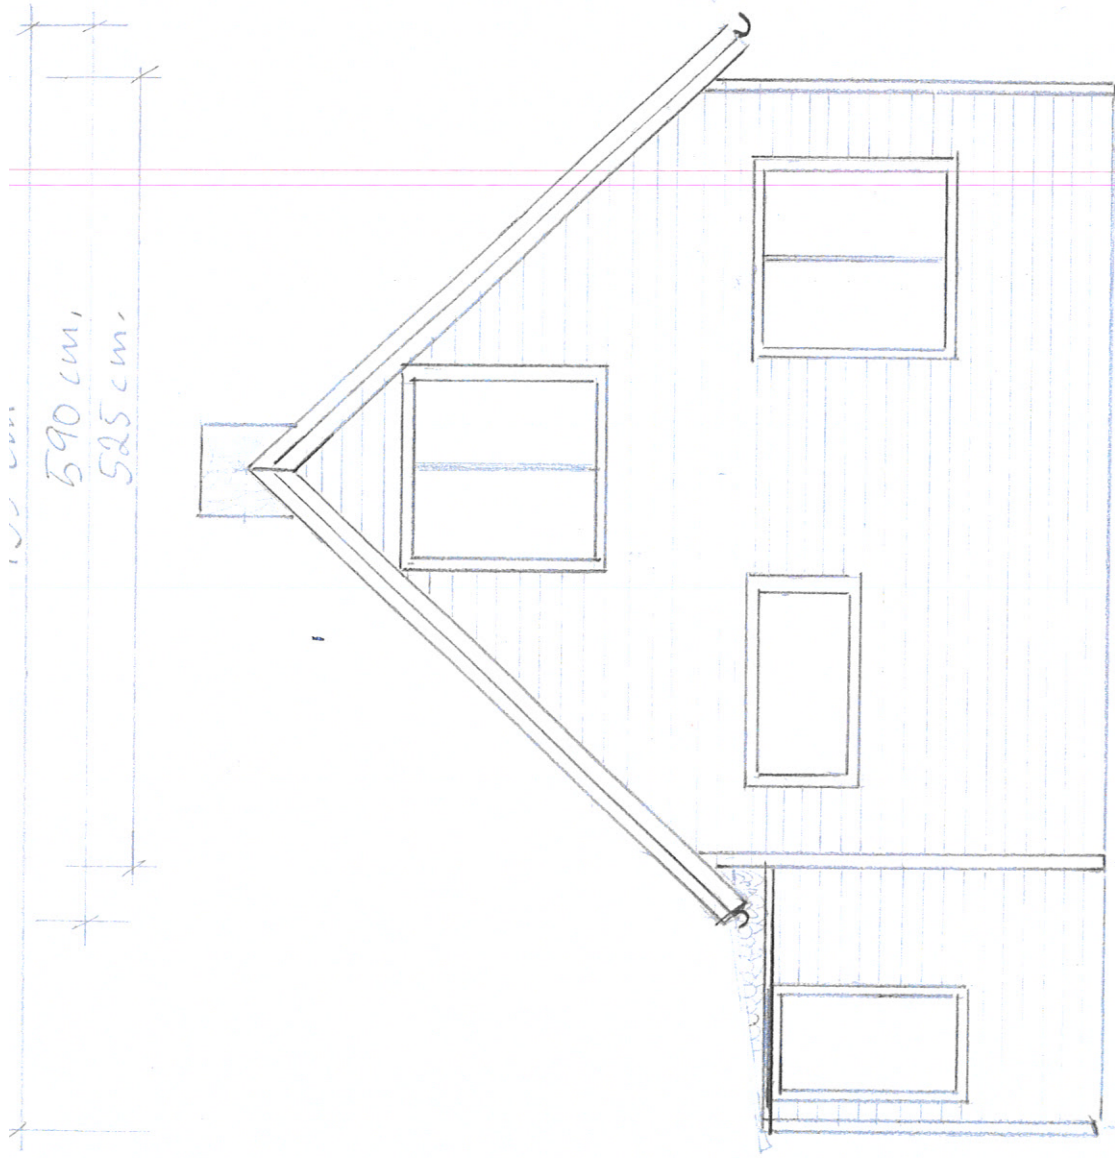


FASADE SØR, TØR OMBYGGING
G.NR: 109 / BR.NR: 13


EVA FLOYSAND / OLE CHR. RONNESTAD

MÅL 1:50

MÅL 1:50

FASADE NORD, FOR OMBYGGING
G.NR: 109 / BR.NR: 13
EVA FLOYGÅRD / OLE CHR. RØNNESTAD

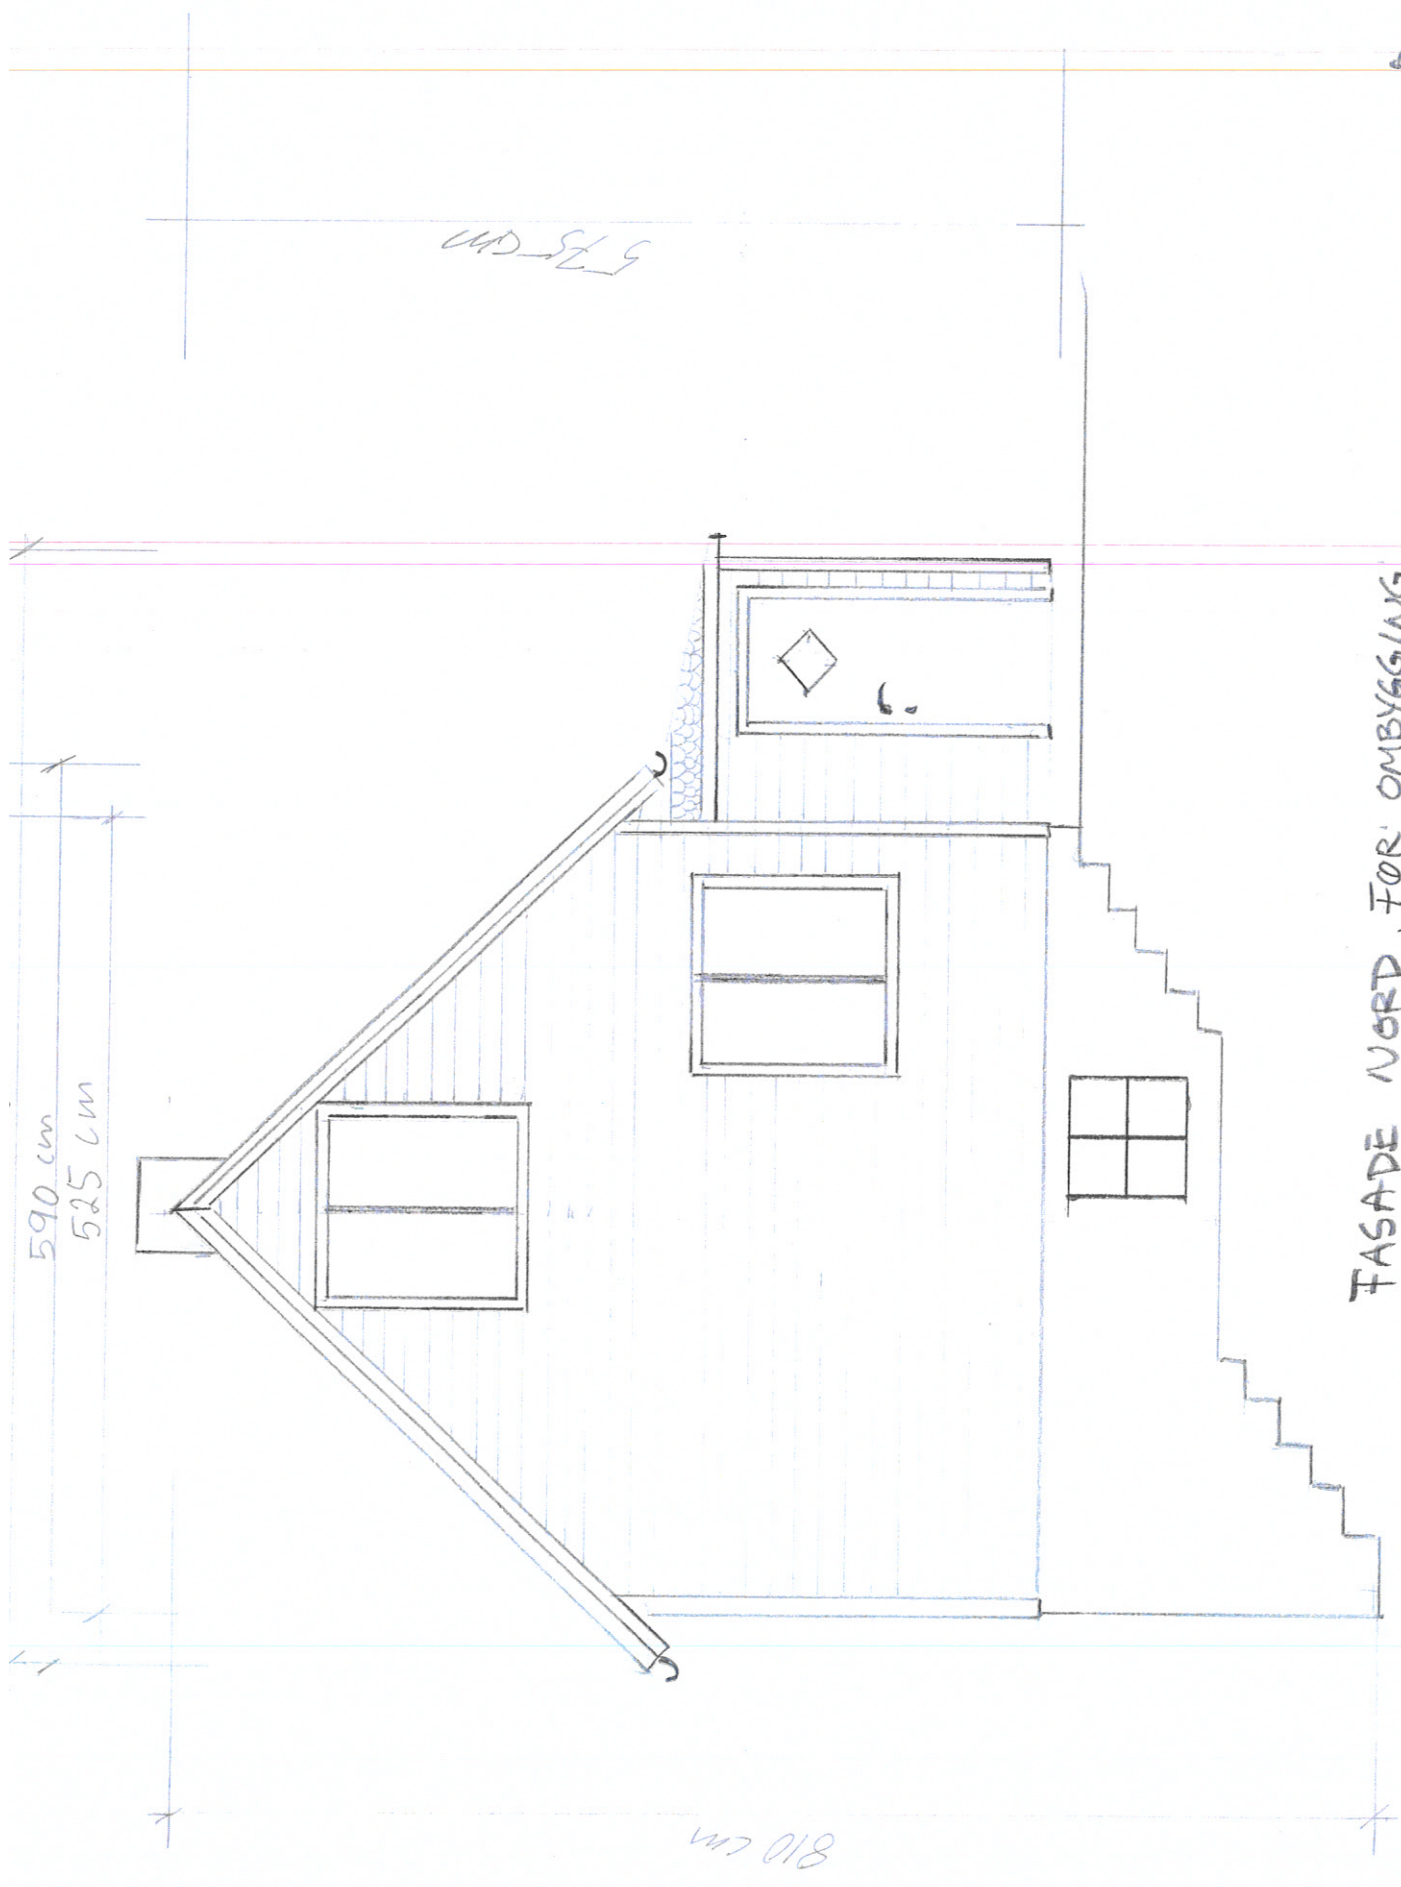

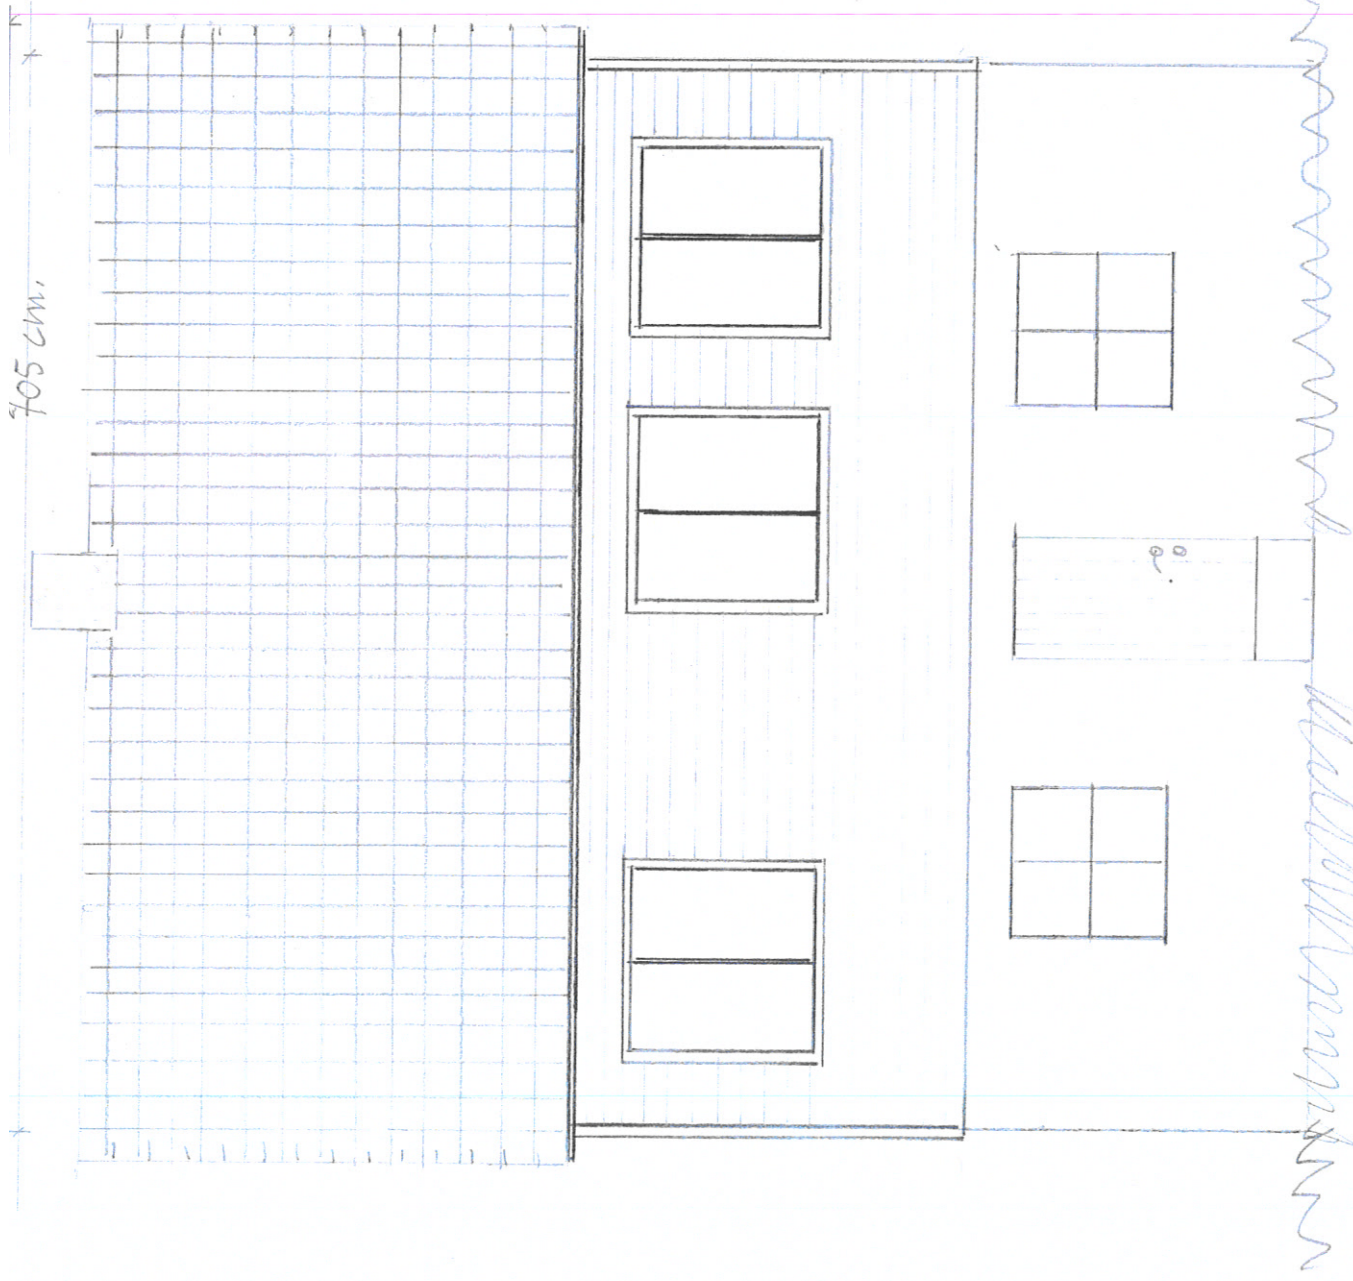

FASADE ØST, FOR OMBYGGING
G.NR: 109 / BR.NR: 13
EVA FLØYSAND / OIE LHR. RØNNESTAD


810 cm

705 cm.

MÅL 1:50

750 cm

705 cm

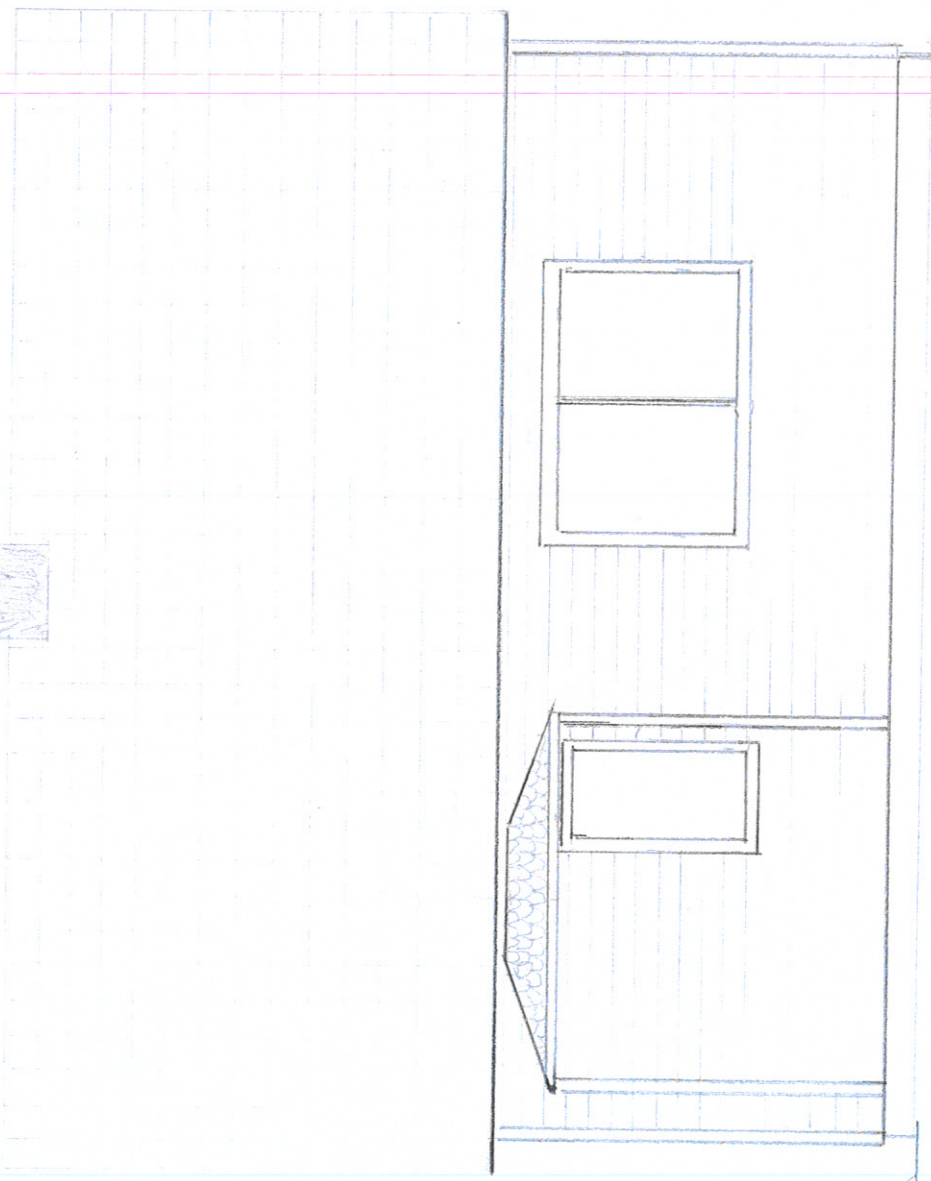


600 cm.

FASADE VEST, FOR OMBYGGING
G.NR: 109 / BR.NR: 13
EVA FLØYSAND / OLE CHR. RØNNESTAD

MÅL 1:50

525 cm

505 cm

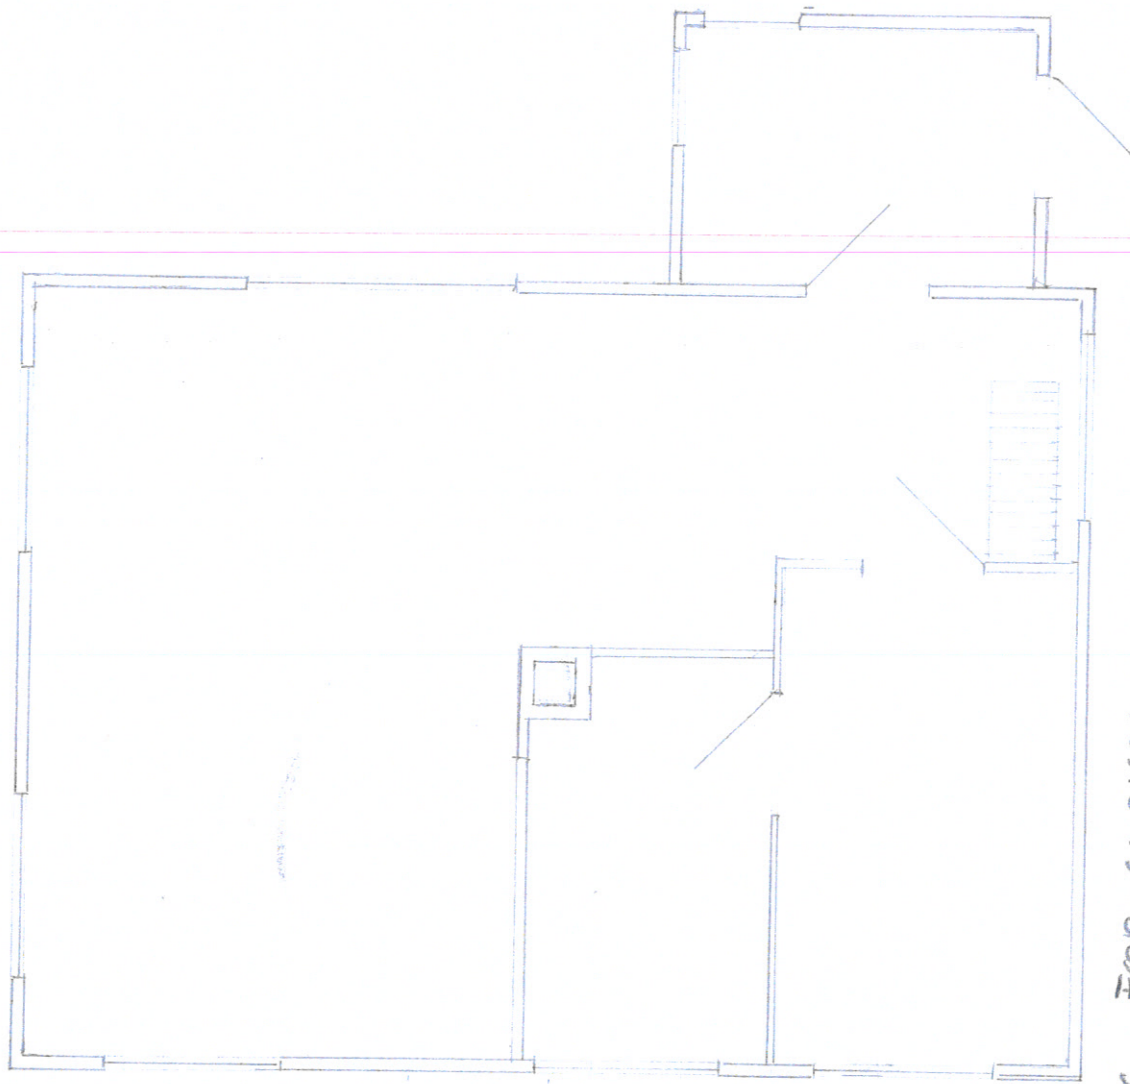

PLANTEGNING: FOR OMBYGGNING

G.NR: 109 / BR.NR: 13

EVA FLOYSAND / OLE CHR. RØNNESTAD

MAL: 1:50