


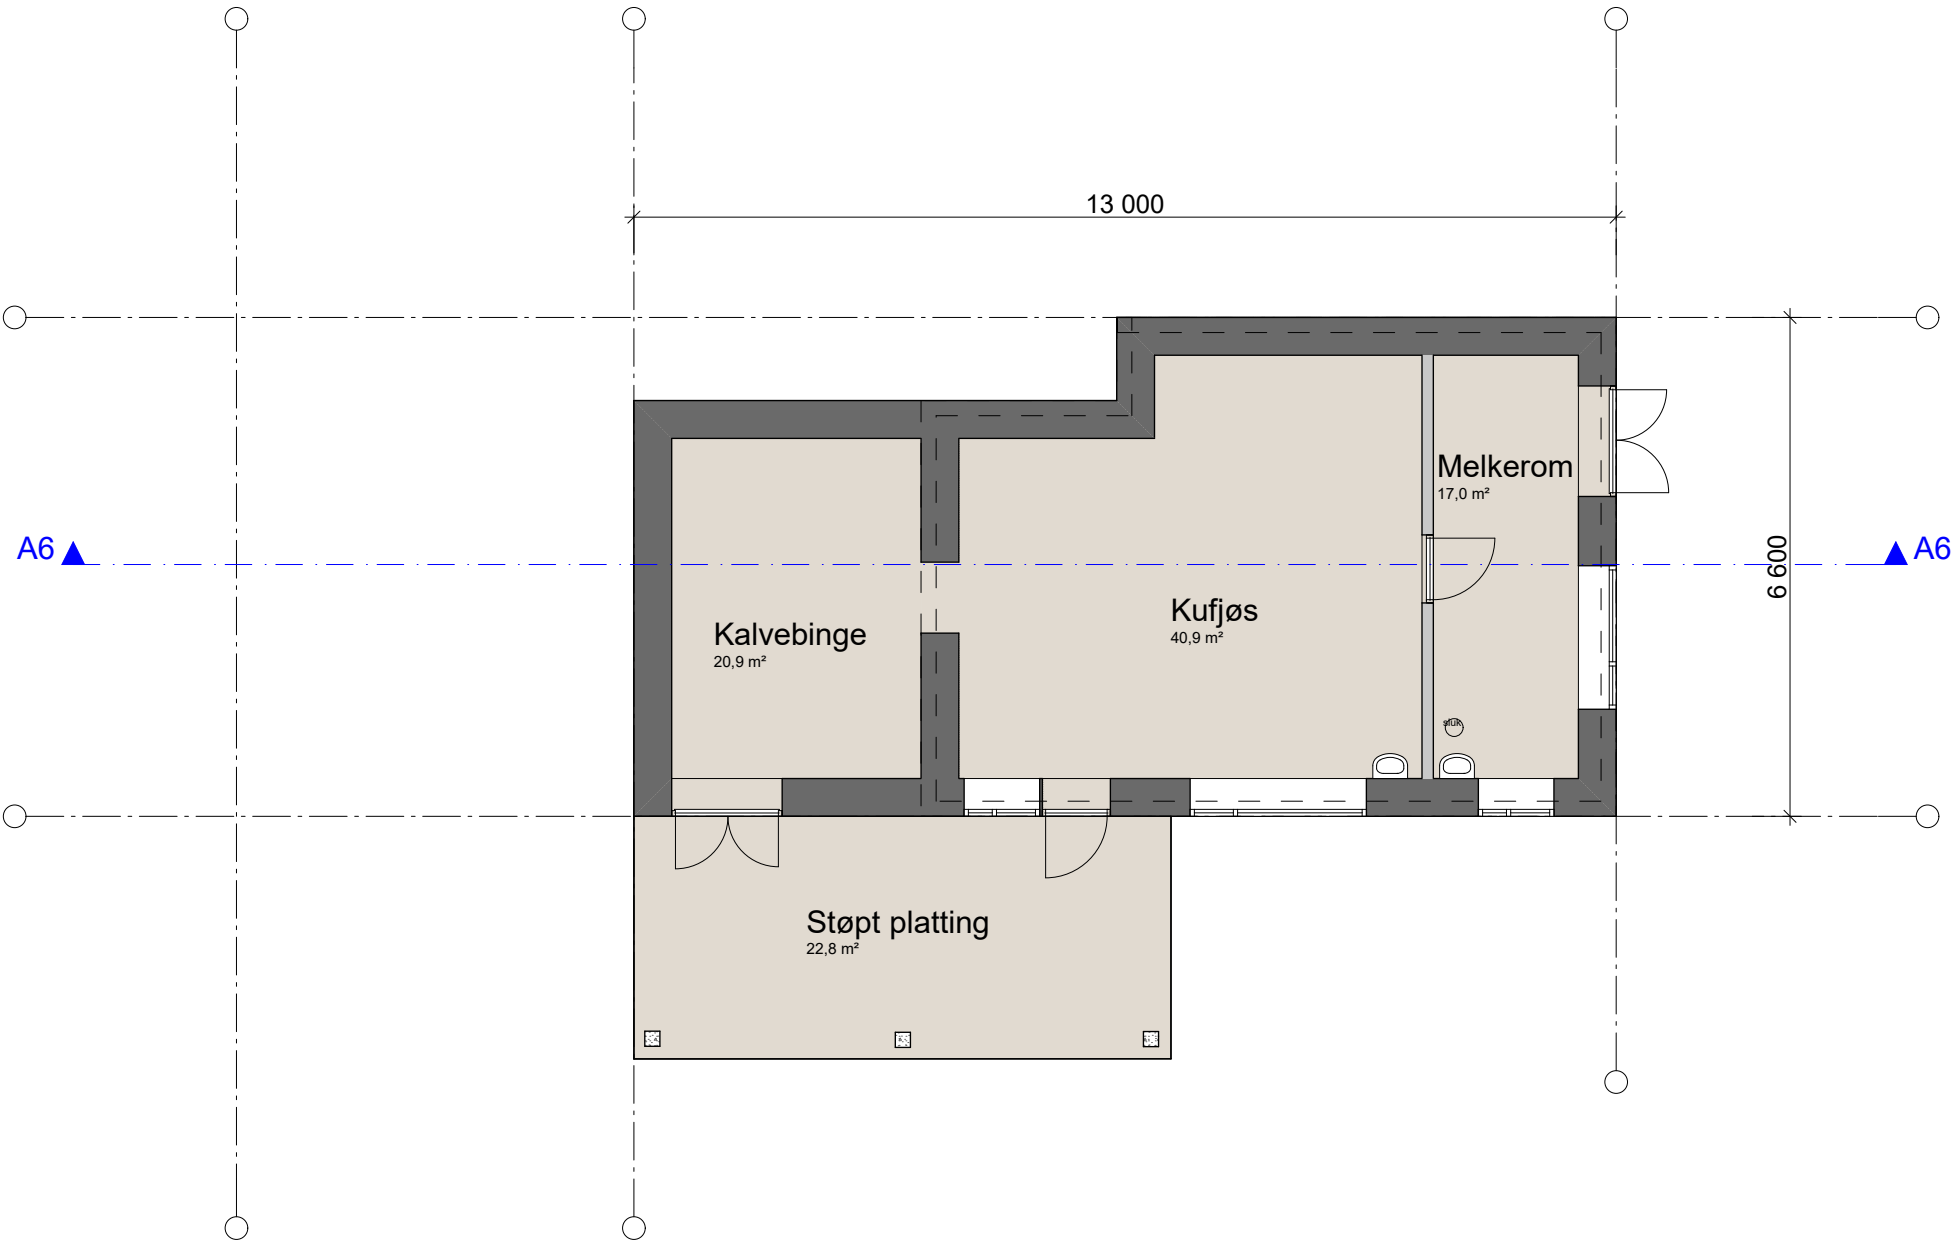

kjeller

1:100

LØE GRIPEN LINDÅS
Gripavegen 86
Gnr 335 Bnr 02

30.10.2020	Målestokk 1:100	Kontroll utførende	
		Sign.	Kontroll
Tegningsnummer: ARK-20-20-001		Prosjektnr. for prosjekterende /lev.	
TYPE TEGNING: PLAN KJELLER			