




Tegnforklaring søknadstegning

- Omsøkt tiltak, bygning
- Byggegrense
- Grunnmur/plate
- Mønelinje
- Takkant
- Koordinat bygghjørne

Revisjon	Dato	Beskrivelse	Utarbeidet	Godkjent
		PLASTINVENT AS		
		SITUASJONSPLAN SØKNADSTEGNING	Dato	12.02.2021
		GBNR 474/58, RADØYVEGEN I ALVER	Utarbeidet av	GØB
			Godkjent av	OS
			Målestokk	1:1000 (A4)
			Jobbnummer	21015
			Tegningsnummer	901
			Revisjon	B-30.03.2021

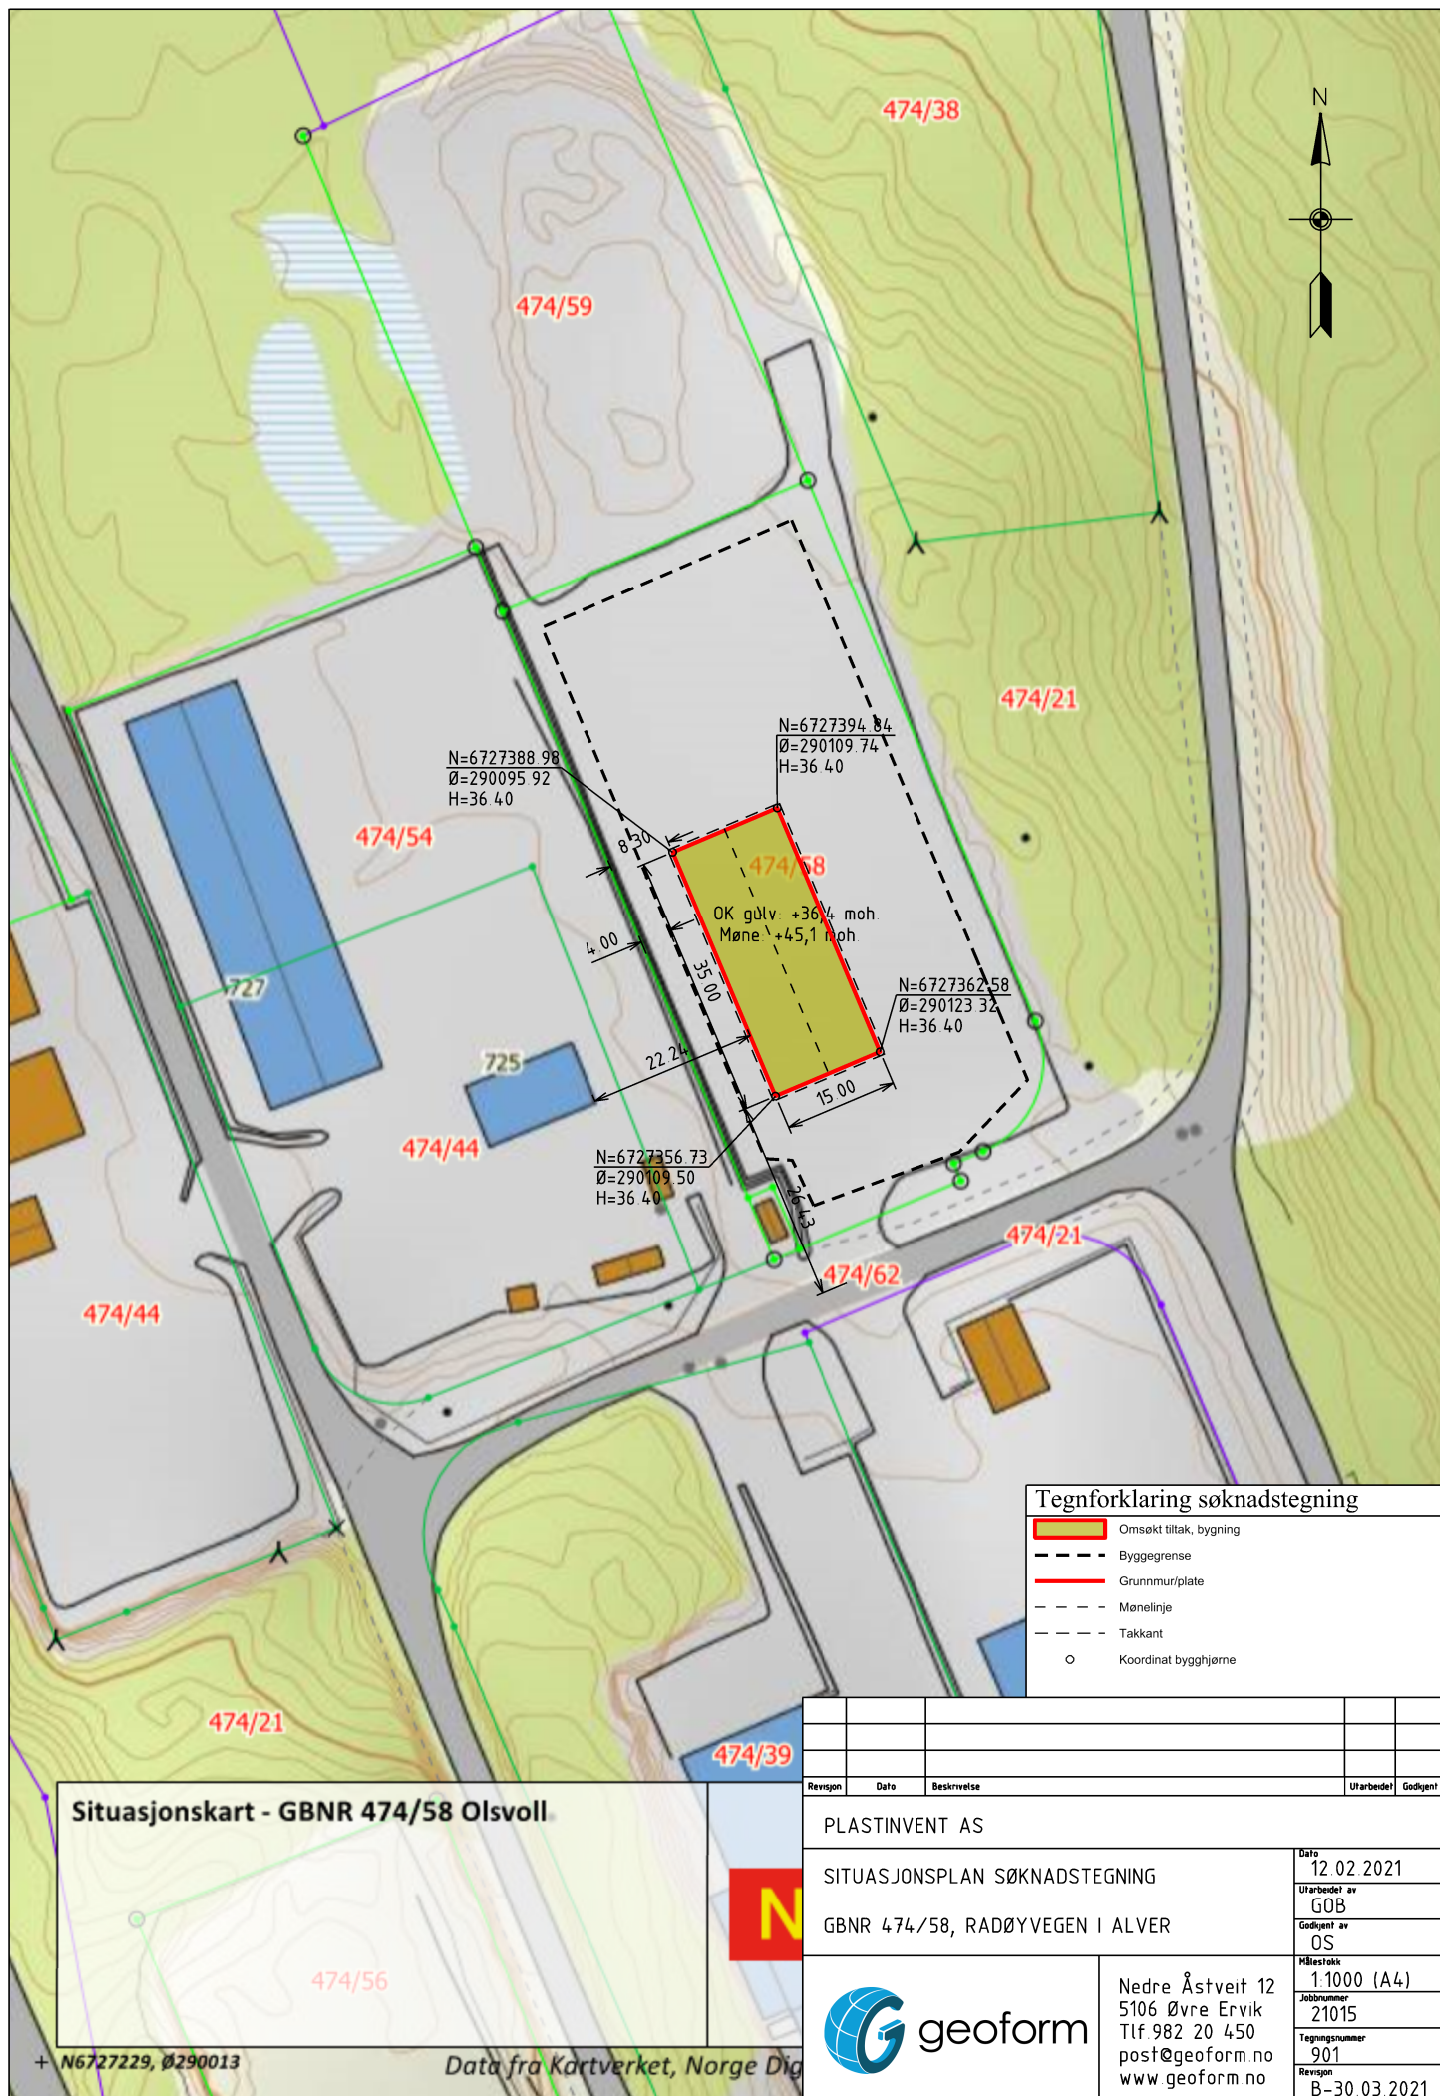

Nedre Åstveit 12
5106 Øvre Ervik
Tlf. 982 20 450
post@geoform.no
www.geoform.no