



NORD

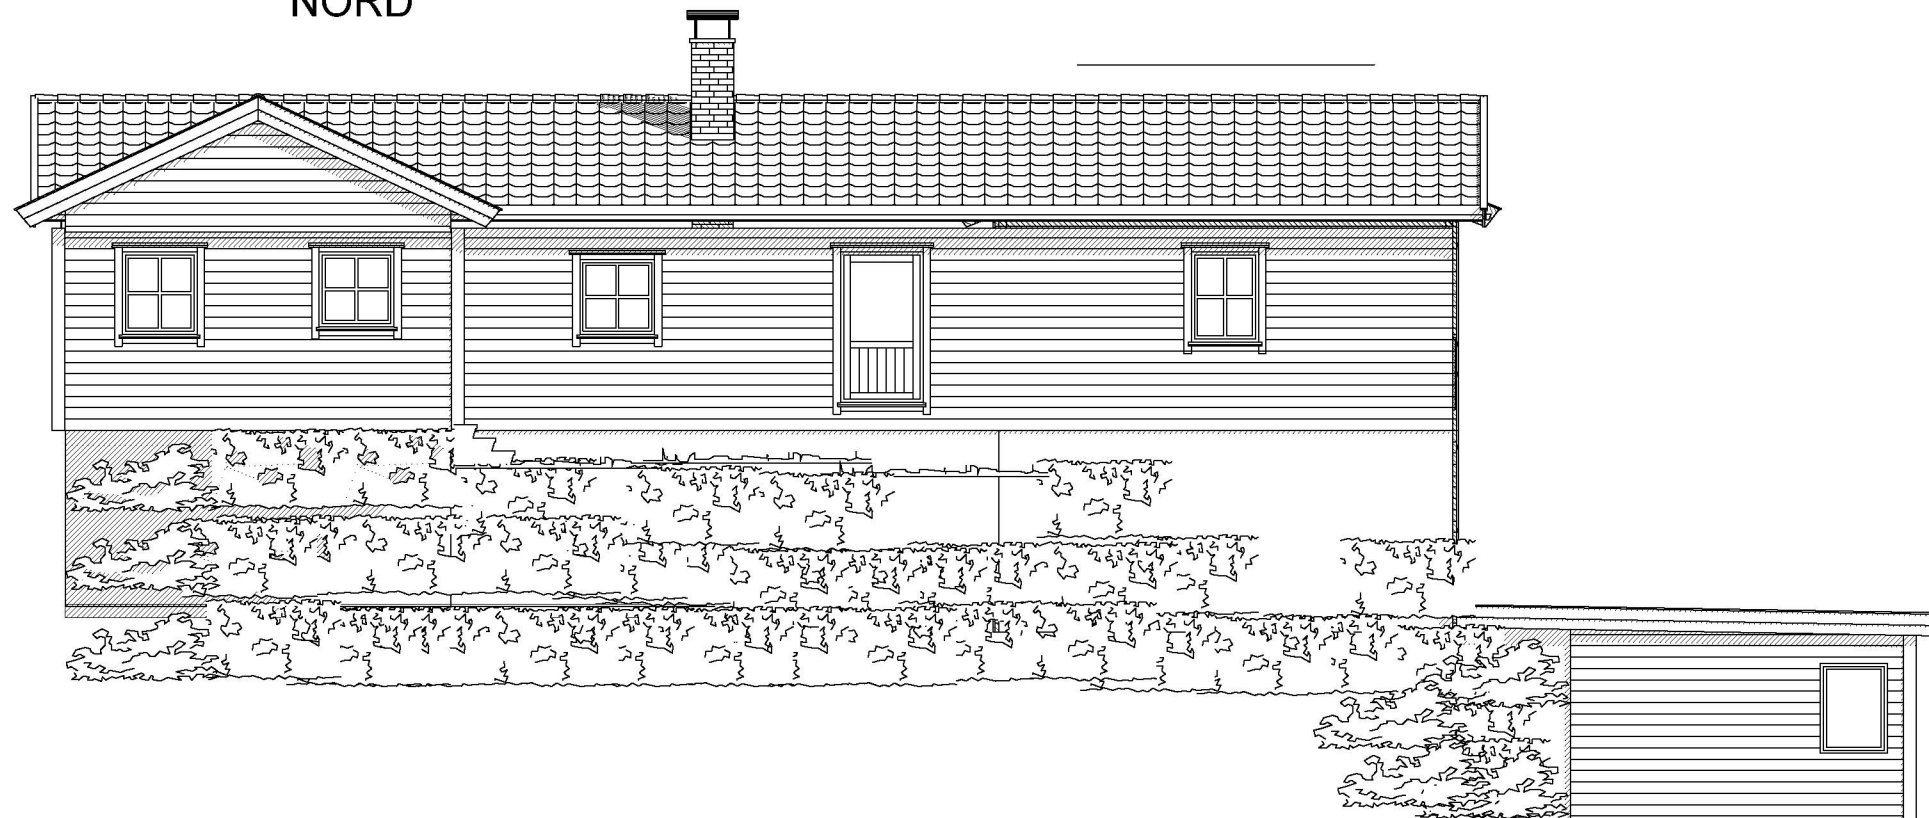

VEST

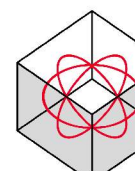

Tiltakshaver: **Thomas Hagewick**

Byggeplass: **Holtermandsvegen**

Kommune: **Alver**

Gnr: 323 Bnr: 83 Mål: 1 : 100

Fasader nord, vest

DATA DESIGN SYSTEM

Dato: 23.03.2021

Tegn:

Prosjekt nr.55

Tegn.nr: 502 B

Holtermandsvegen tilbygg

© Tegningen er beskyttet i.h.t. lov om opphavsrett.