


3D Bakside

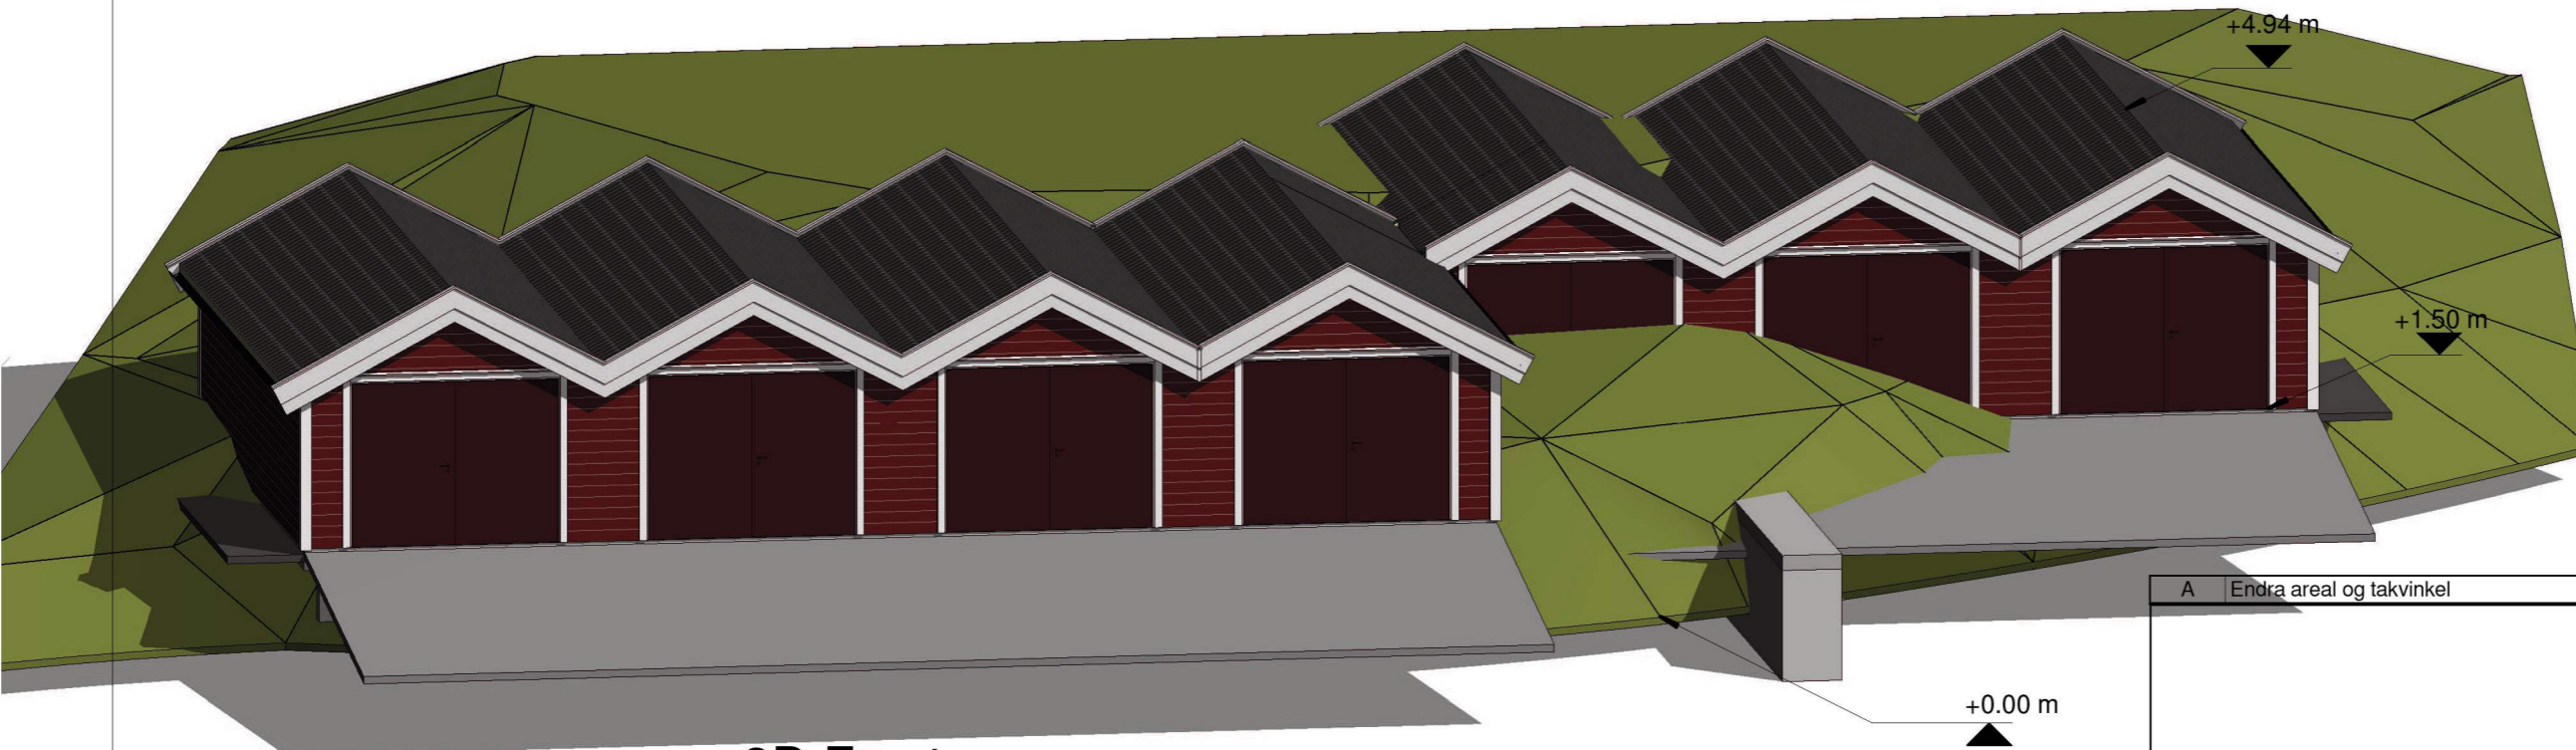

3D Front

A	Endra areal og takvinkel	Ok	18.3.21
TILTAKSHAVER:			
Øyvind Boge Nilsen			
PROSJEKT:			
Naust rekke			
TEGNINGSTITTEL:			
3D visning.			
STATUS TEGNING:			
Byggemeldings teikning.			
MÅLESTOKK:	DATO:	PROSJEKT NR:	
1:100-A3	16.3.21		
	TEGNET AV:		
	EGENKONTROLL:	TEGNING NR:	REVISJON:
	UAVHENGIG KON:	4	A