


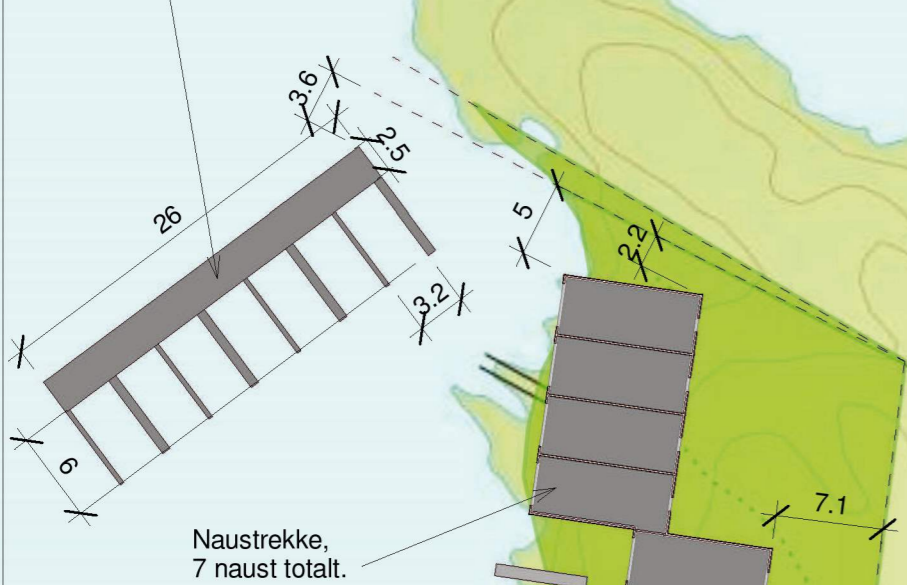

Flytebrygge med 7 båser.



Naustrekke, 7 naust totalt.

Sti.

141

139

<b>Situasjonskart -</b> Naust rekke.		Dato: 21-03-2021
		Målestokk: 1:500
		15m

A	Endra areal og takvinkel	Ok	18.3.21
TILTAKSHAVER:			
Øyvind Boge Nilsen			
PROSJEKT:			
Naust rekke			
TEGNINGSTITTEL:			
Basiskart			
STATUS TEGNING:			
Byggemeldings teikning.			
MÅLESTOKK:	DATE:	PROSJEKT NR:	
1:500-A3	16.3.21		
	TEGNET AV:		
	EGENKONTROLL:		
UAVHENGIG KON:	TEGNING NR:	1	REVISJON:
			A