


00k 2 51/74

EIGEDOMSTILHØVE.

- 62/7 - JAKOB TOFTING = 60 710 000 m²
- 62/16 - ALFRED VIK = " 1800 "
- 62/17 - IVAR KLUNGSØY = " 4000 "
- 1 - JAKOB TOFTING = " 1400 "
- 2 - KRISTIAN RØNES = " 1200 "
- 3 - LILJAN VIK = " 1500 "

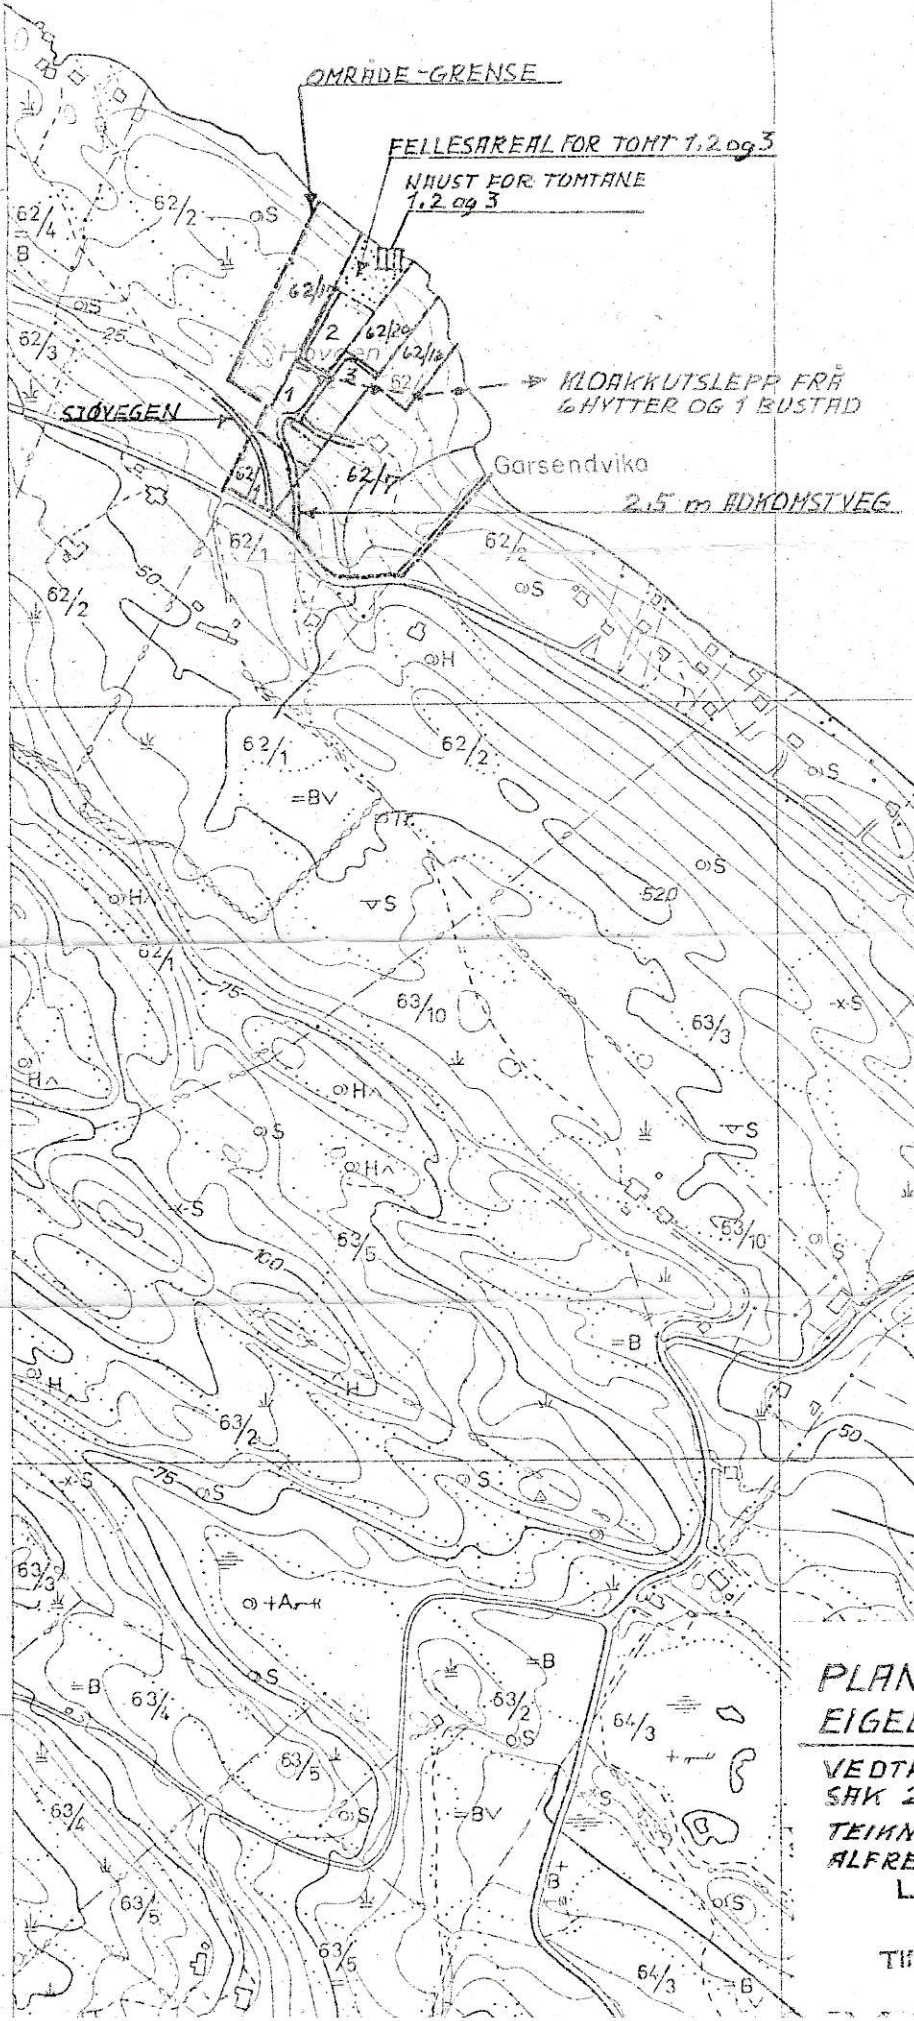

N

LINDÅS KARTVERK

Utenitt av blad nr.

Målestokk 1: 5000

HANDSAMÅ DEN
 25. OKT. 1977
 Myksovvika
 LINDÅS BYGNINGSRÅD

**PLAN FOR HYTTEUTBYGGING PÅ
EIGEDOMANE G.nr. 62 B.nr. 1 og 7**

VEDTAK I BYGN. RÅDET, DEN 27. 4. 76
 SAK 212/76
 TEIINGA ETTER SYNFARING MED J. TOFTING OG
 ALFRED VIK, DEN 8. 7. 76
 LINDÅS KOMMUNE

Teknisk kontor
 Tlf. (05) 3504 73 el. 350884
 5100 ISDALSTØ

S. Elkenes