


PLANLAGT

FASADE MOT NORD

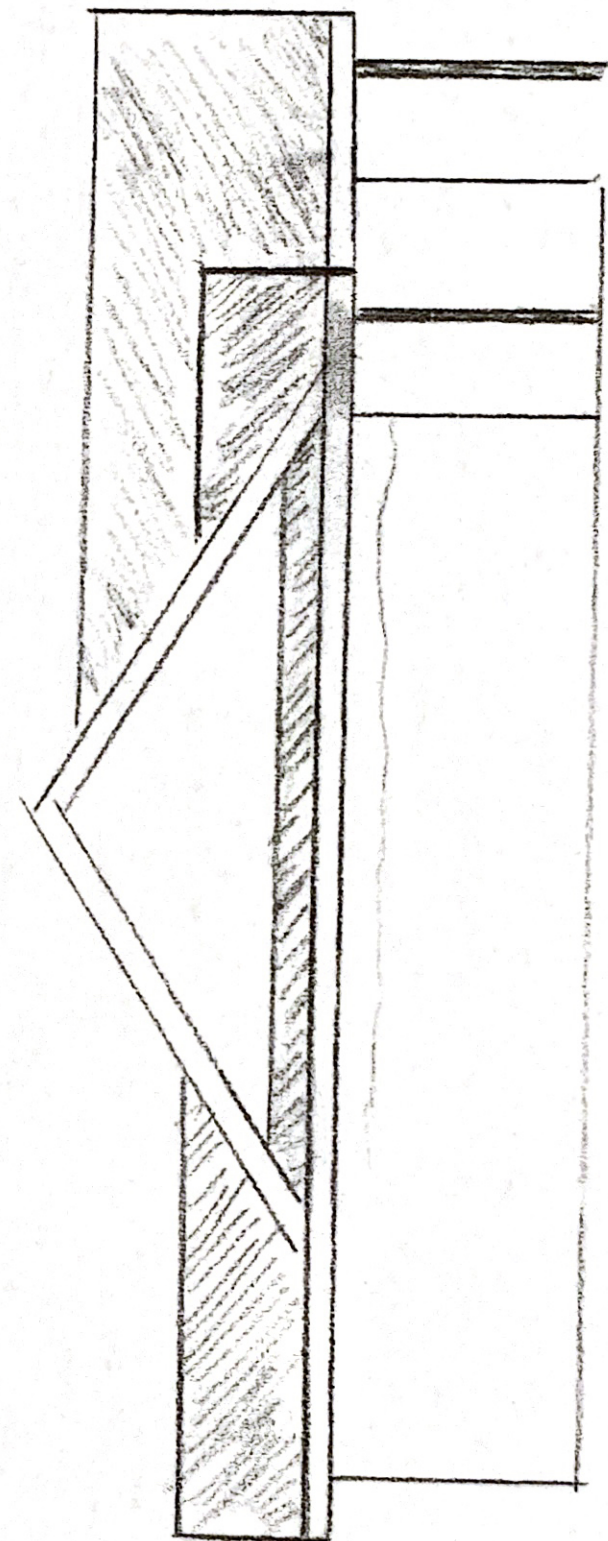

FASADE MOT SYD

Dato	Konstr./Tegnet	Godkjent	Målestokk		
				Erstatning for:	Erstattet av: