


VEDLEGG 9

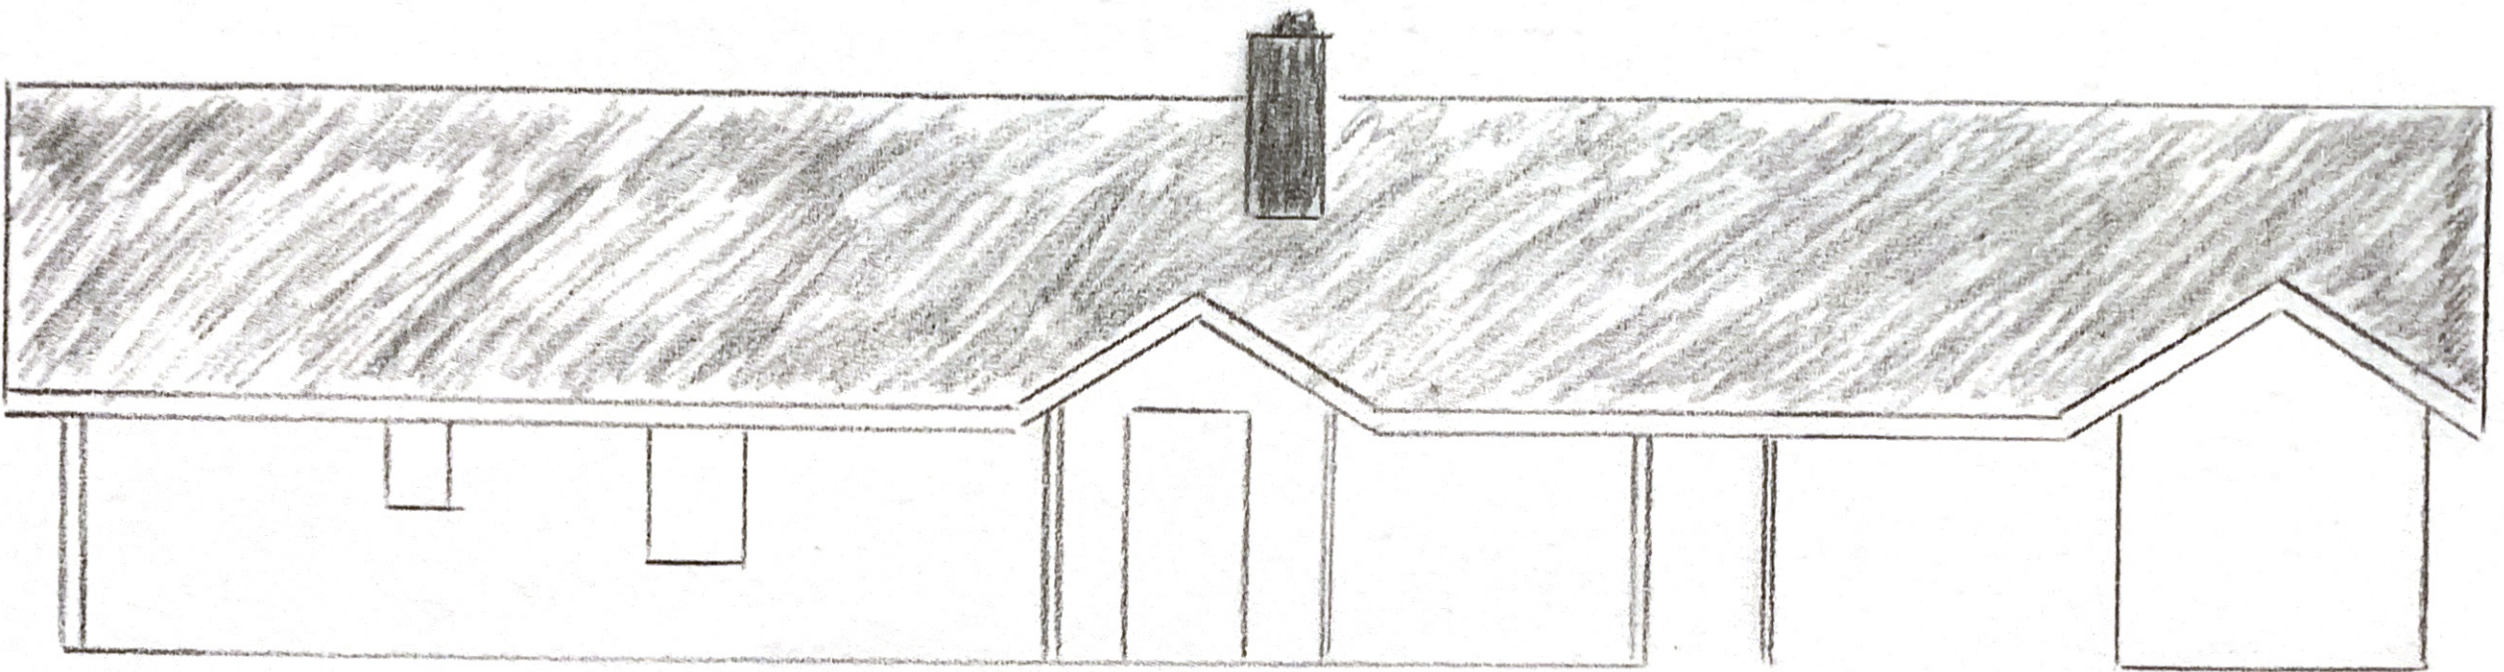

FASADE MOT VEST (PLANLAGT)

Dato	Konstr./Tegnet	Godkjent	Målestokk		
				Erstatning for:	Erstattet av:
Henvielse:					
Henvielse:			Beregning:		