


{3D}

						<b>SOLHEIM GARD</b> Solheimsdalen 270      5694 ONARHEIM TLF: 99210121      magnarsolheim@gmail.com		Oppdragsgiver: <b>Gardar Olav Frøyen</b>		Prosjekt <b>Sjøbu</b>			
								Tegningsnavn <b>3D</b>		Dato: <b>02/21/19</b>	Tegnet av: <b>MS</b>	Kontrollert av: --	Rev. dato: --
										Målestokk: --	Tegningsnr.: <b>A128</b>		Rev.: --
Rev	Dato		Tekst		Tegn.	Kontr.							

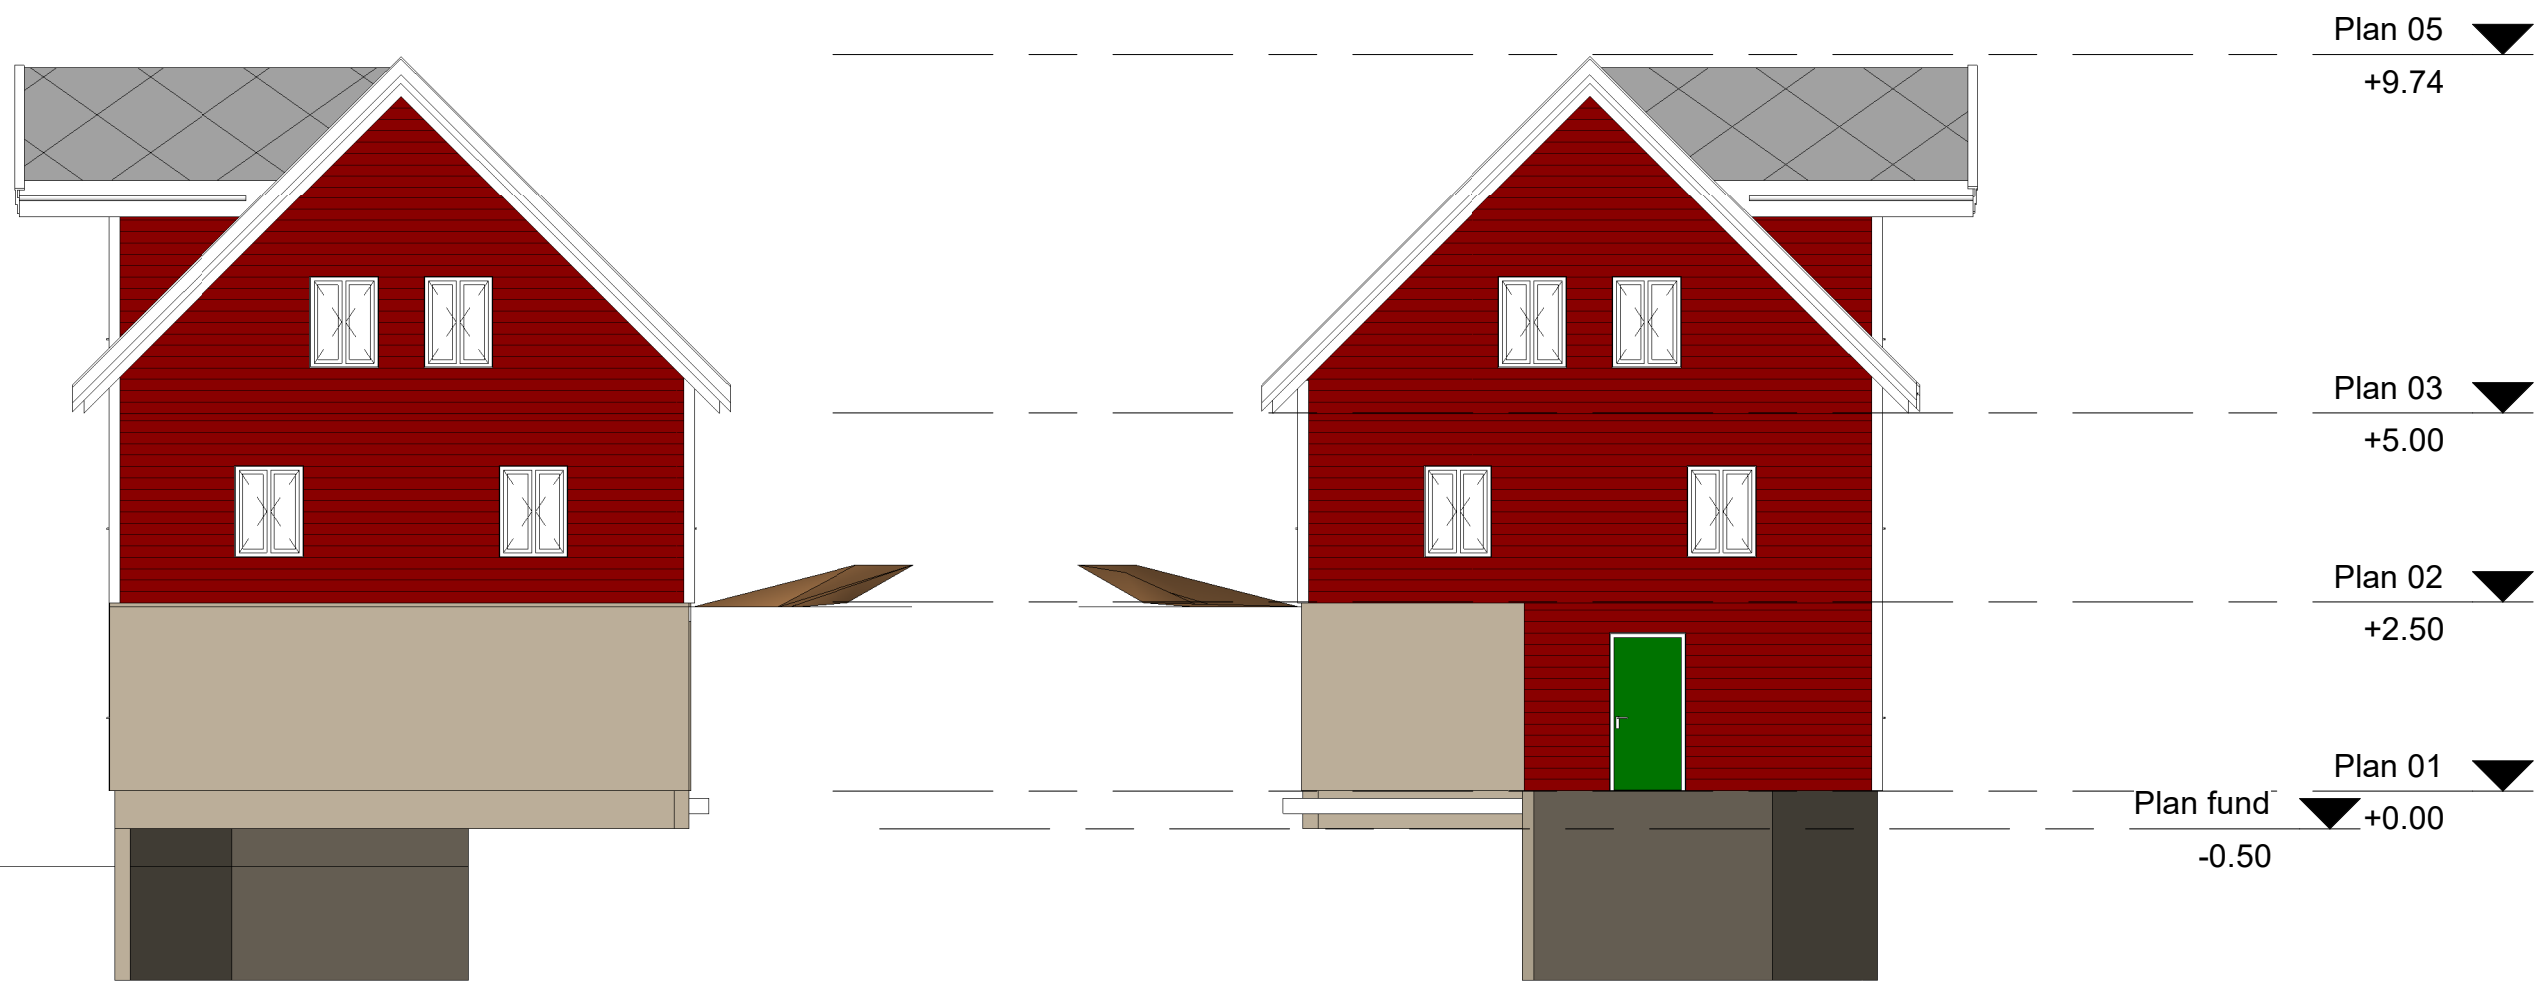


Fasade Øst  
1 : 100

Fasade Vest  
1 : 100

					<p><b>SOLHEIM GARD</b></p> <p>Solheimsdalen 270                      5694 ONARHEIM          TLF: 99210121                      magnarsolheim@gmail.com</p>	<p>Oppdragsgiver: <b>Gardar Olav Frøyen</b></p> <p>Tegningsnavn: <b>Fasadar Aust Vest</b></p>	<p>Prosjekt <b>Sjøbu</b></p>			
Rev	Dato	Tekst	Tegn.	Kontr.	<p>Tegningsstatus</p>	<p>Prosjektnr.: 2019.3</p>	<p>Dato: 02/20/19</p>	<p>Tegnet av: MS</p>	<p>Kontrollert av: --</p>	<p>Rev. dato:</p>
							<p>Målestokk:</p>	<p>Tegningsnr.: <b>A124</b></p>		<p>Rev.:</p>

**Fasade Nord**  
1 : 100

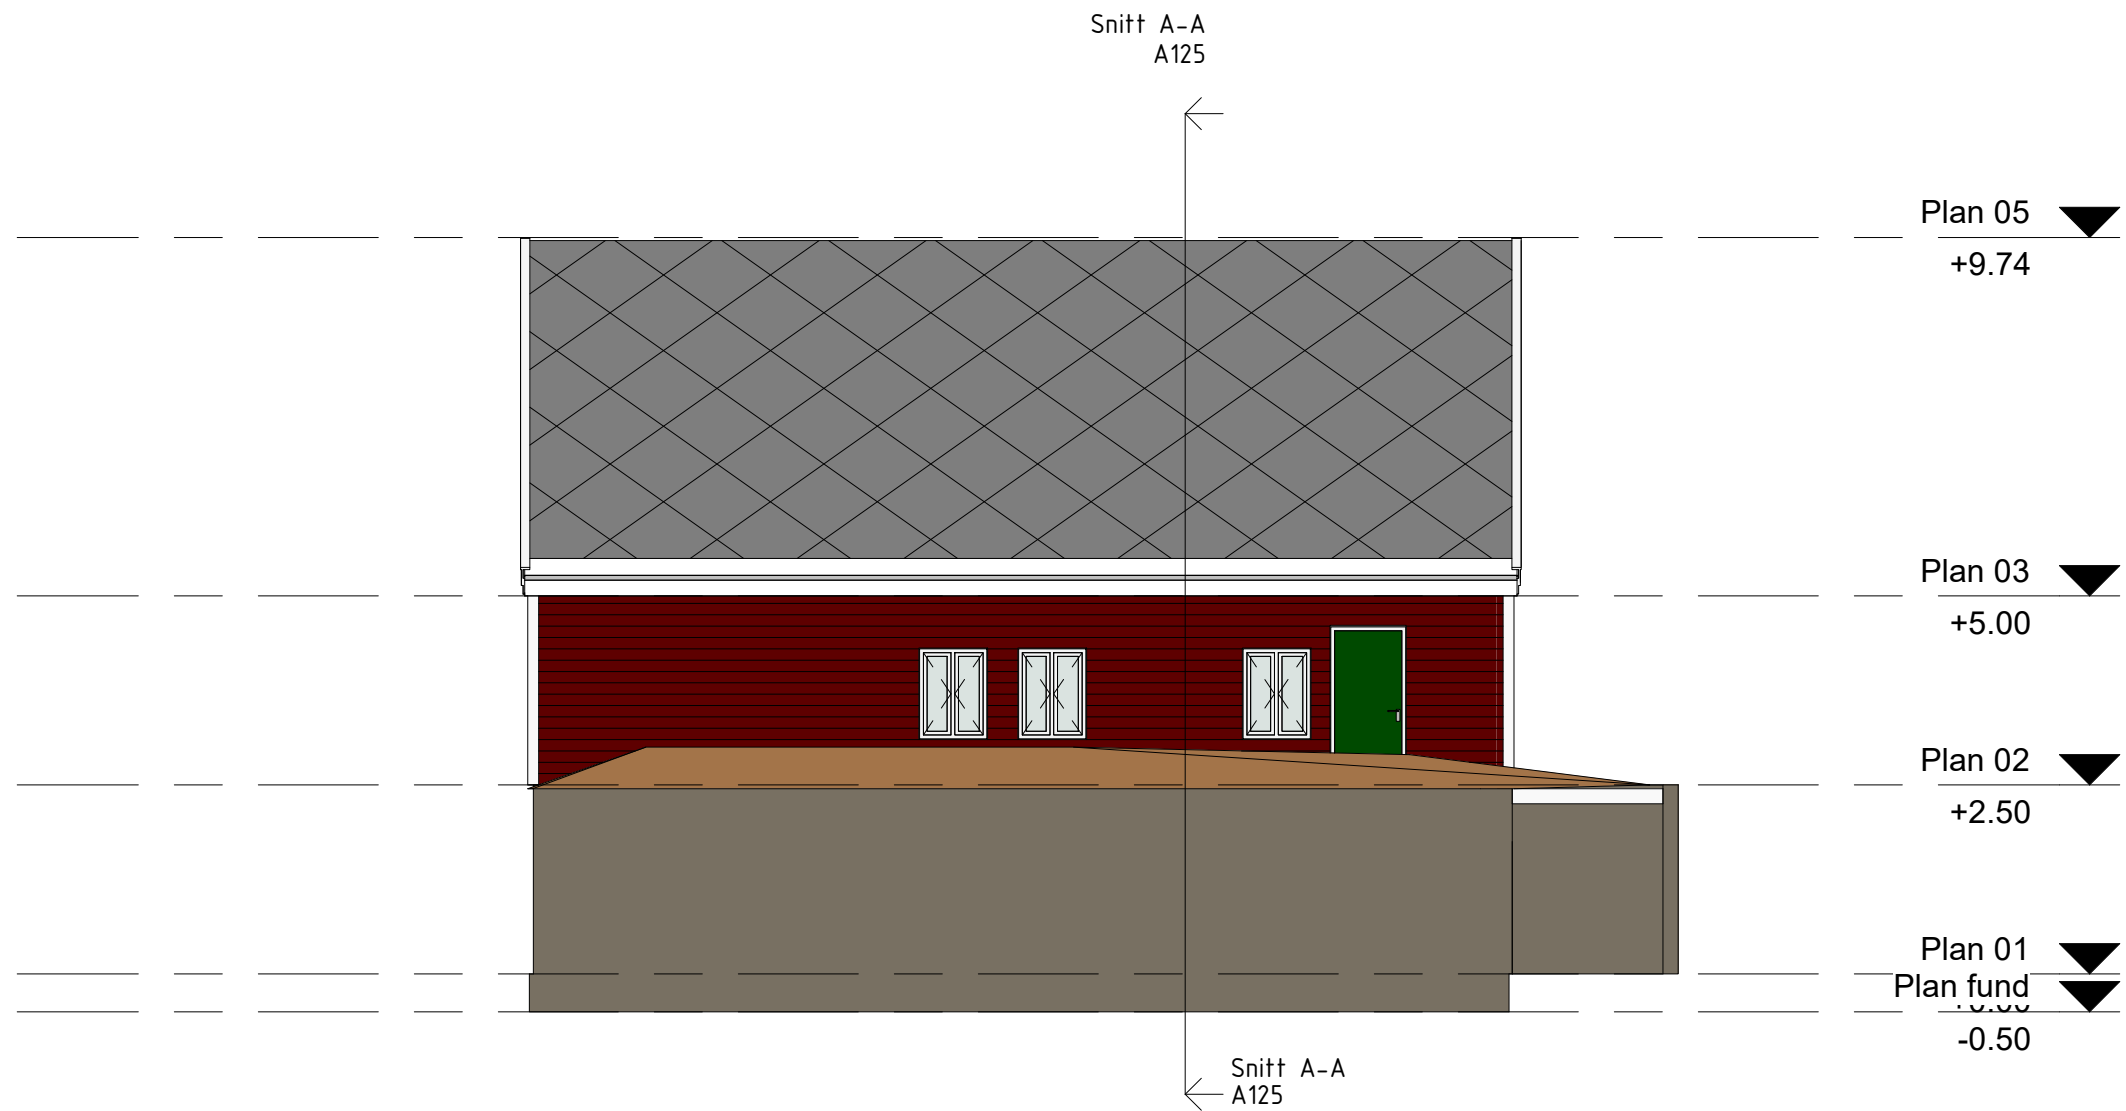

Rev	Dato	Tekst	Tegn.	Kontr.

<b>SOLHEIM GARD</b>	
Solheimsdalen 270 TLF: 99210121	5694 ONARHEIM magnarsolheim@gmail.com
Tegningsstatus	Prosjektnr.: 2019.3


Oppdragsgiver: <b>Gardar Olav Frøyen</b>
Tegningsnavn: <b>Fasade Nord</b>

Prosjekt <b>Sjøbu</b>			
Dato: 02/20/19	Tegnet av: MS	Kontrollert av: --	Rev. dato:
Målestokk:	Tegningsnr.: <b>A122</b>	Rev.:	

H:\Solheim\_gard\Jobb\Gardar\_Olav\_Frøyen\Tegninger\Sjøbu.rvt

21.02.2019 22:34:43

Snitt A-A  
A125

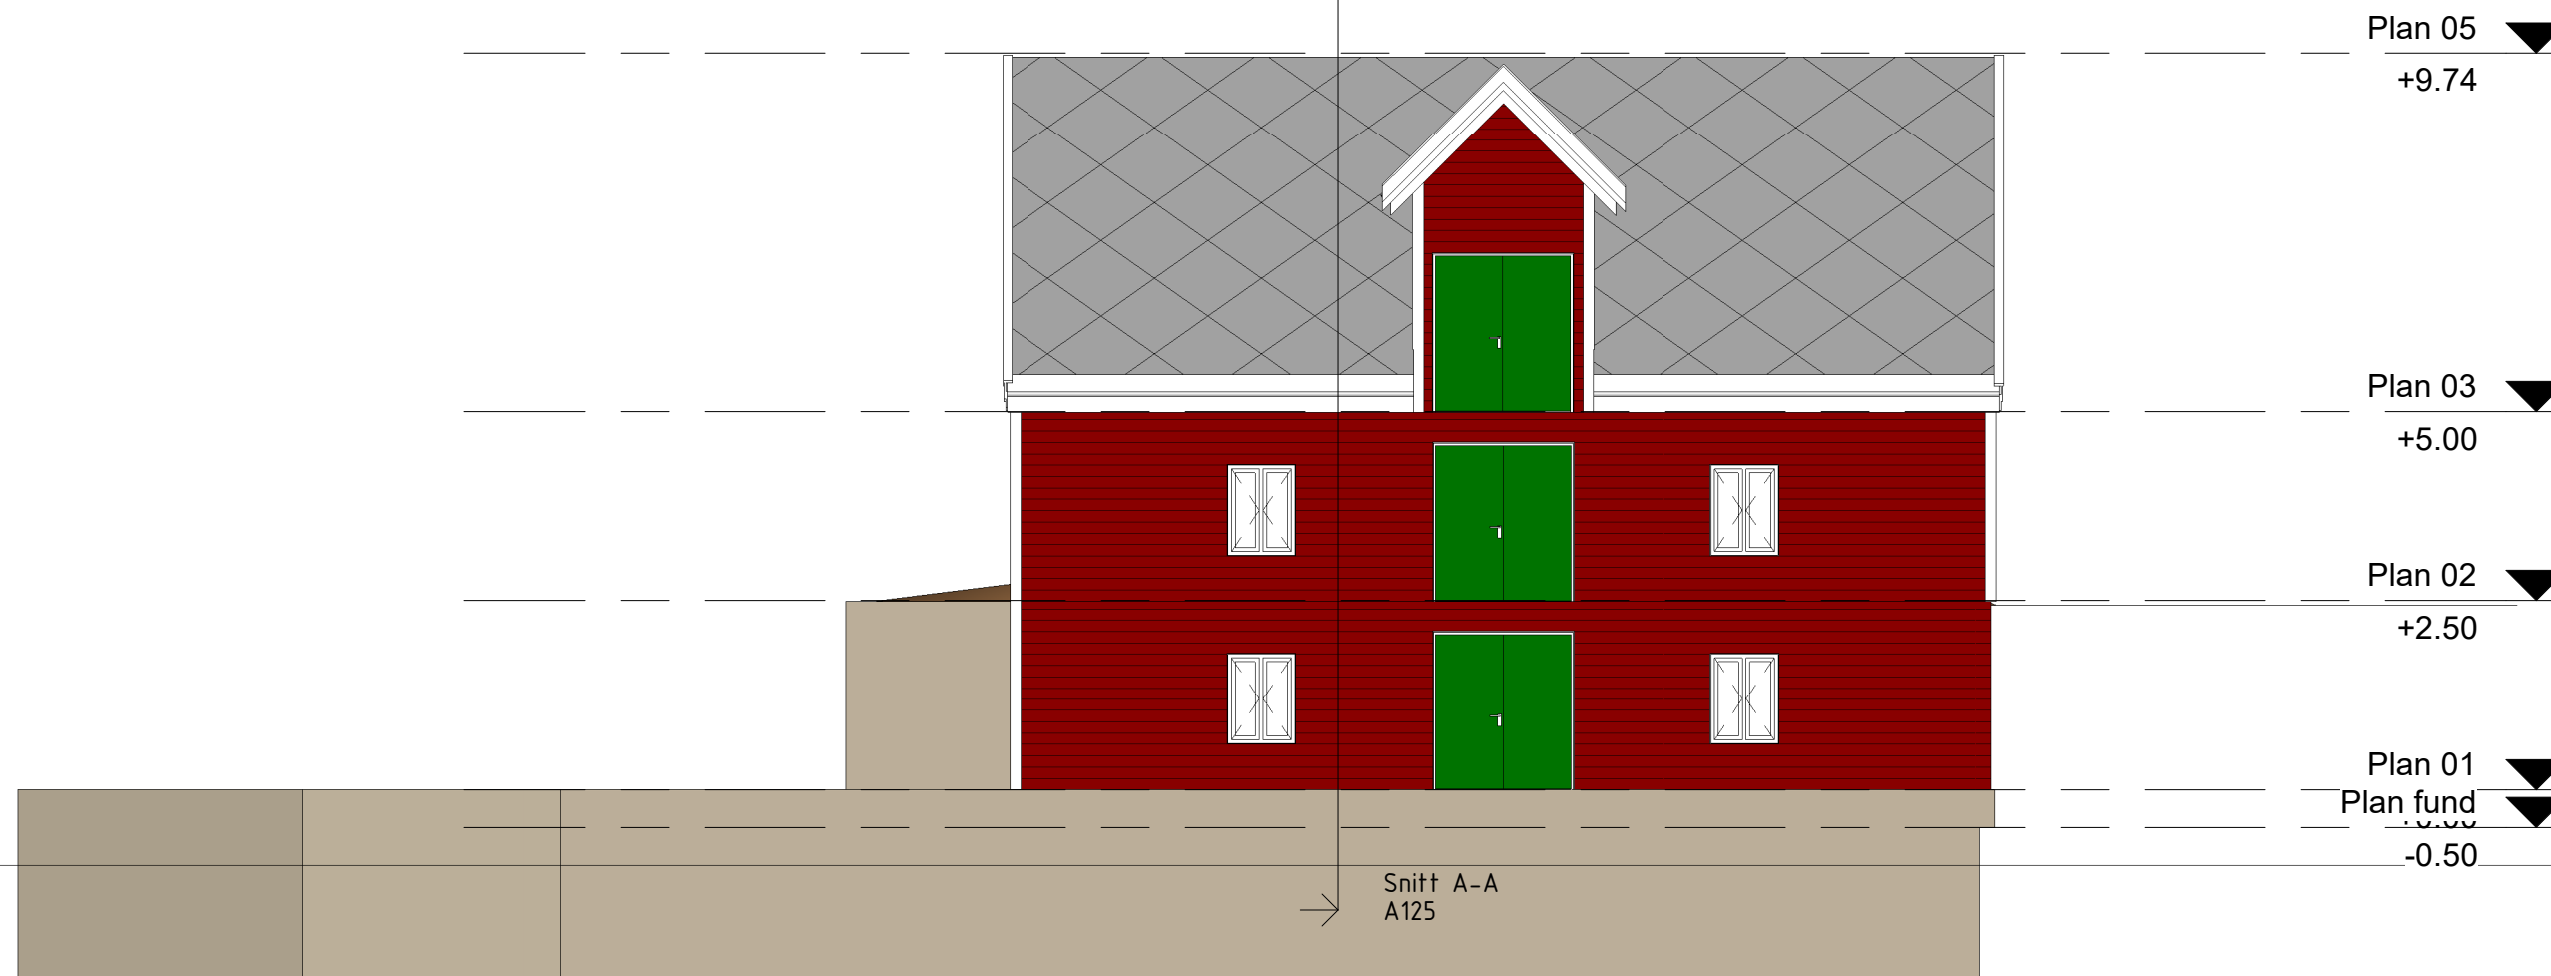

Plan 05 ▼  
+9.74

Plan 03 ▼  
+5.00

Plan 02 ▼  
+2.50


Plan 01 ▼  
Plan fund ▼  
0.00  
-0.50

Snitt A-A  
A125




Fasade Sør  
1 : 100


Rev	Dato	Tekst	Tegn.	Kontr.	<b>SOLHEIM GARD</b> Solheimsdalen 270      5694 ONARHEIM TLF: 99210121      magnarsolheim@gmail.com		Oppdragsgiver: <b>Gardar Olav Frøyen</b>		Prosjekt <b>Sjøbu</b>			
					Tegningsstatus 2019.3	Prosjektnr.: 2019.3	Tegningsnavn <b>Fasade Sør</b>		Dato: 02/20/19	Tegnet av: MS	Kontrollert av: --	Rev. dato:
								Målestokk:	Tegningsnr.: <b>A123</b>		Rev.:	

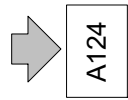

A124

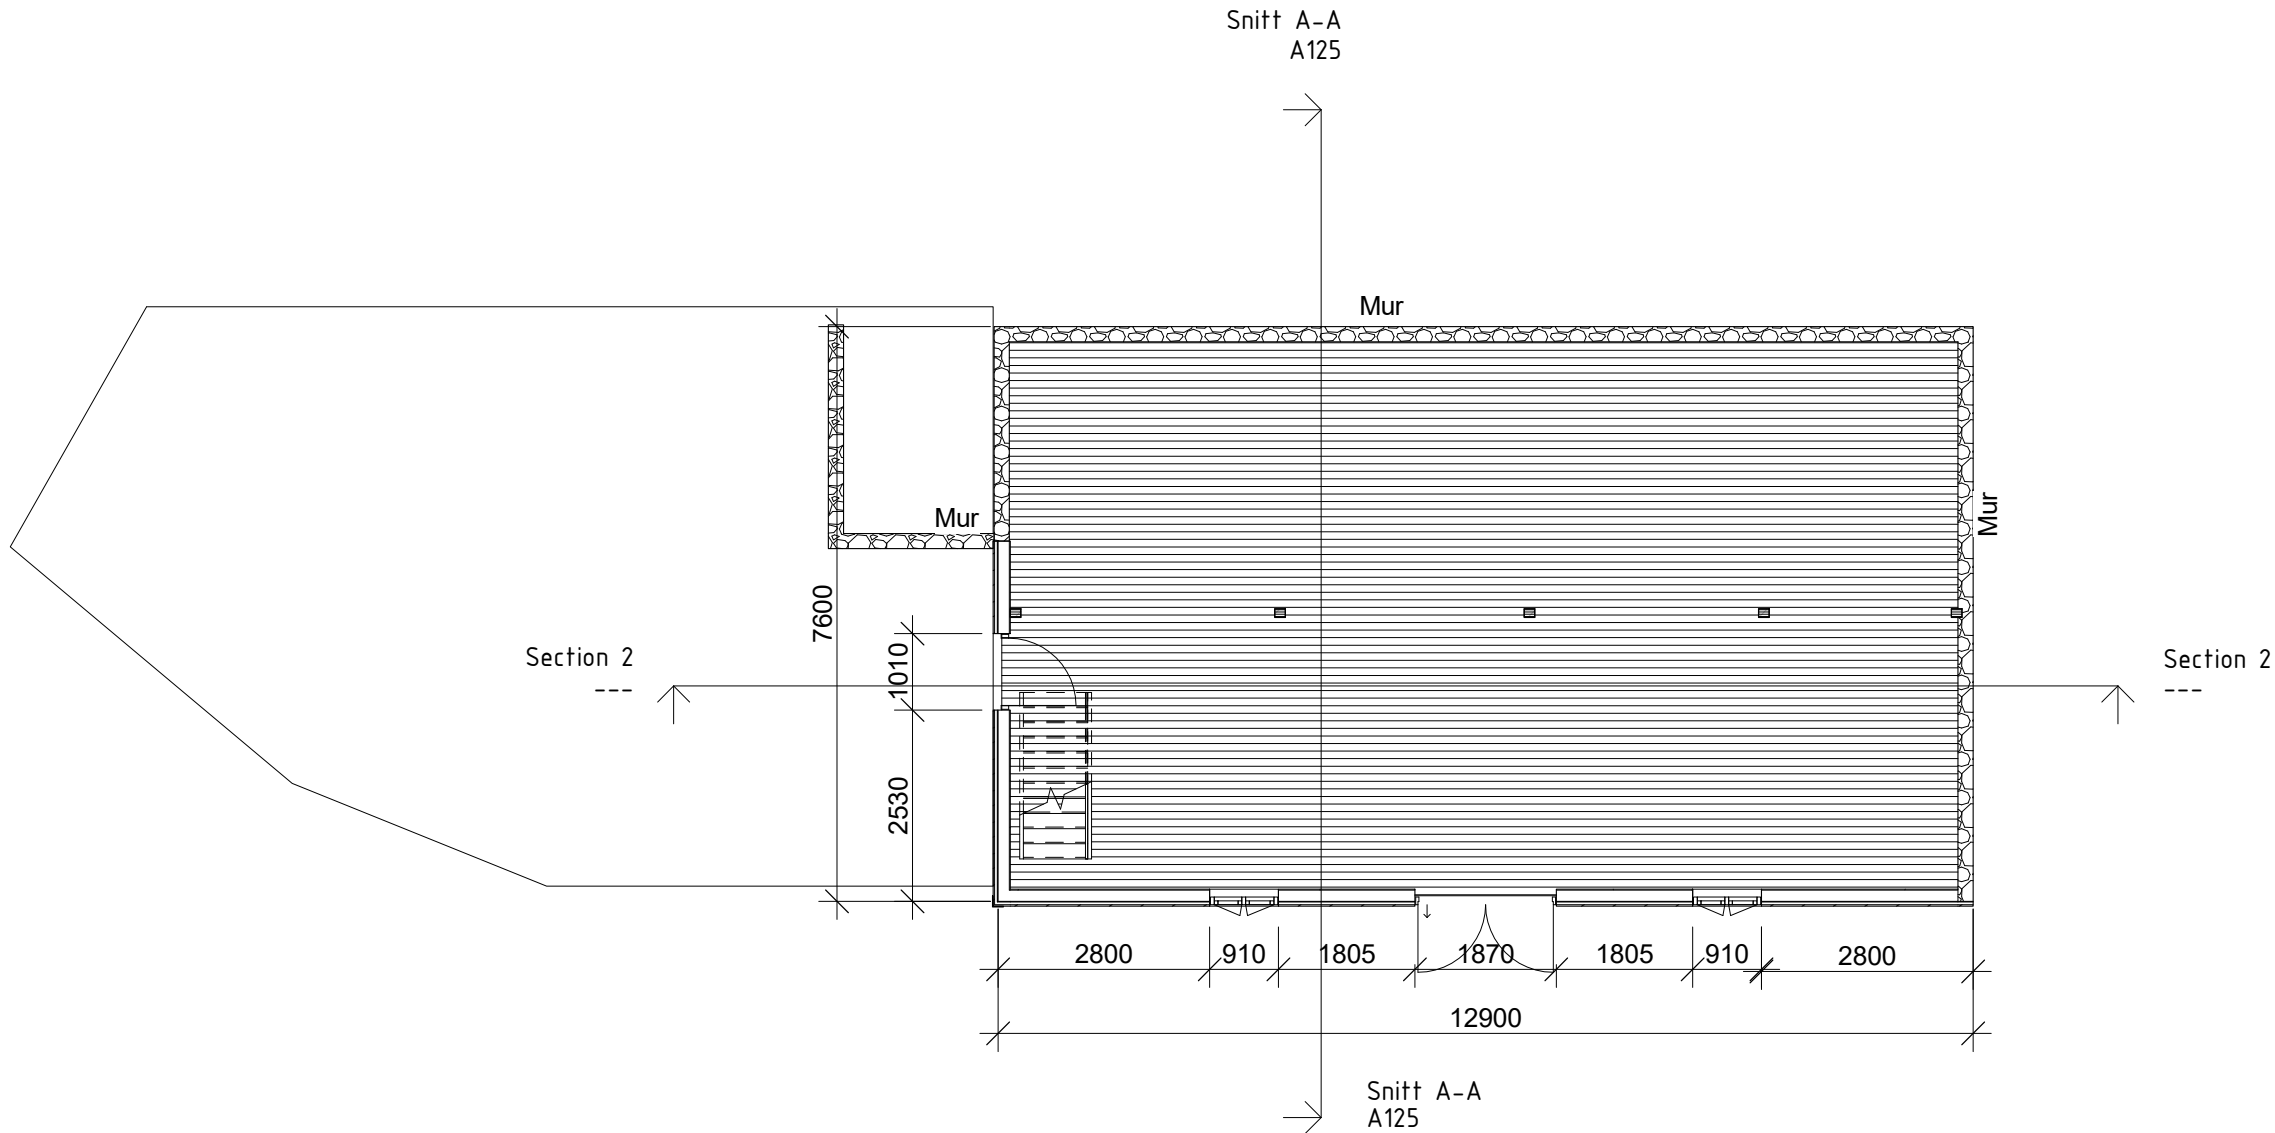

Plan 01  
1 : 100

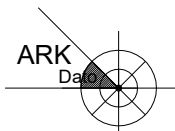


Rev	Dato	Tekst	Tegn.	Kontr.


<b>SOLHEIM GARD</b>	
Solheimsdalen 270 TLF: 99210121	5694 ONARHEIM magnarsolheim@gmail.com
Tegningsstatus	Prosjektnr.: 2019.3

Oppdragsgiver: <b>Gardar Olav Frøyen</b>
Tegningsnavn: <b>Plan 1.etg</b>

Prosjekt <b>Sjøbu</b>			
Dato: 02/19/19	Tegnet av: MS	Kontrollert av: --	Rev. dato:
Målestokk:	Tegningsnr.: <b>A119</b>	Rev.:	

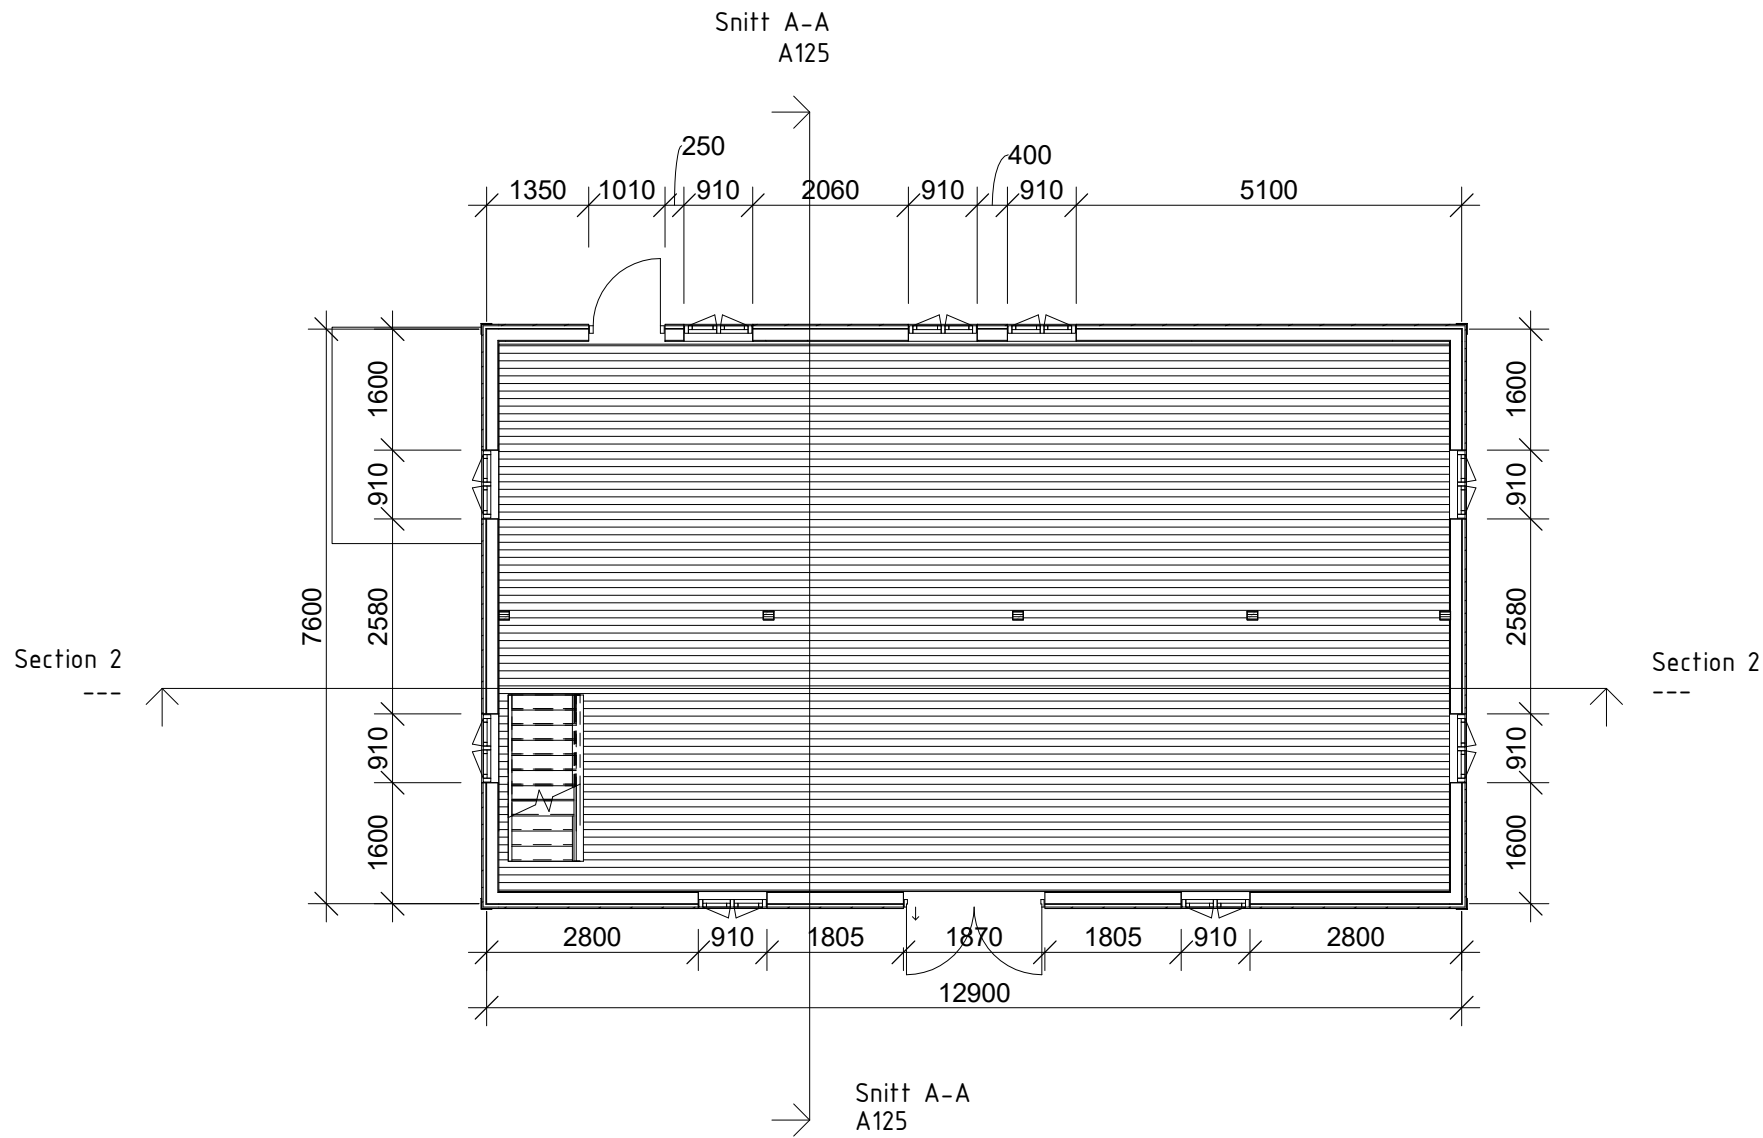

Plan 02  
1 : 100

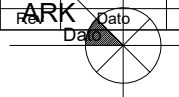


ARK	Dato	Tekst	Tegn.	Kontr.

<b>SOLHEIM GARD</b>	
Solheimsdalen 270                      5694 ONARHEIM TLF: 99210121                      magnarsolheim@gmail.com	
Tegningsstatus	Prosjektnr.: <b>2019.3</b>

Oppdragsgiver: <b>Gardar Olav Frøyen</b>
Tegningsnavn: <b>Plan 2.etg</b>

Prosjekt <b>Sjøbu</b>			
Dato: <b>02/19/19</b>	Tegnet av: <b>MS</b>	Kontrollert av: <b>--</b>	Rev. dato:
Målestokk:	Tegningsnr.: <b>A120</b>	Rev.:	

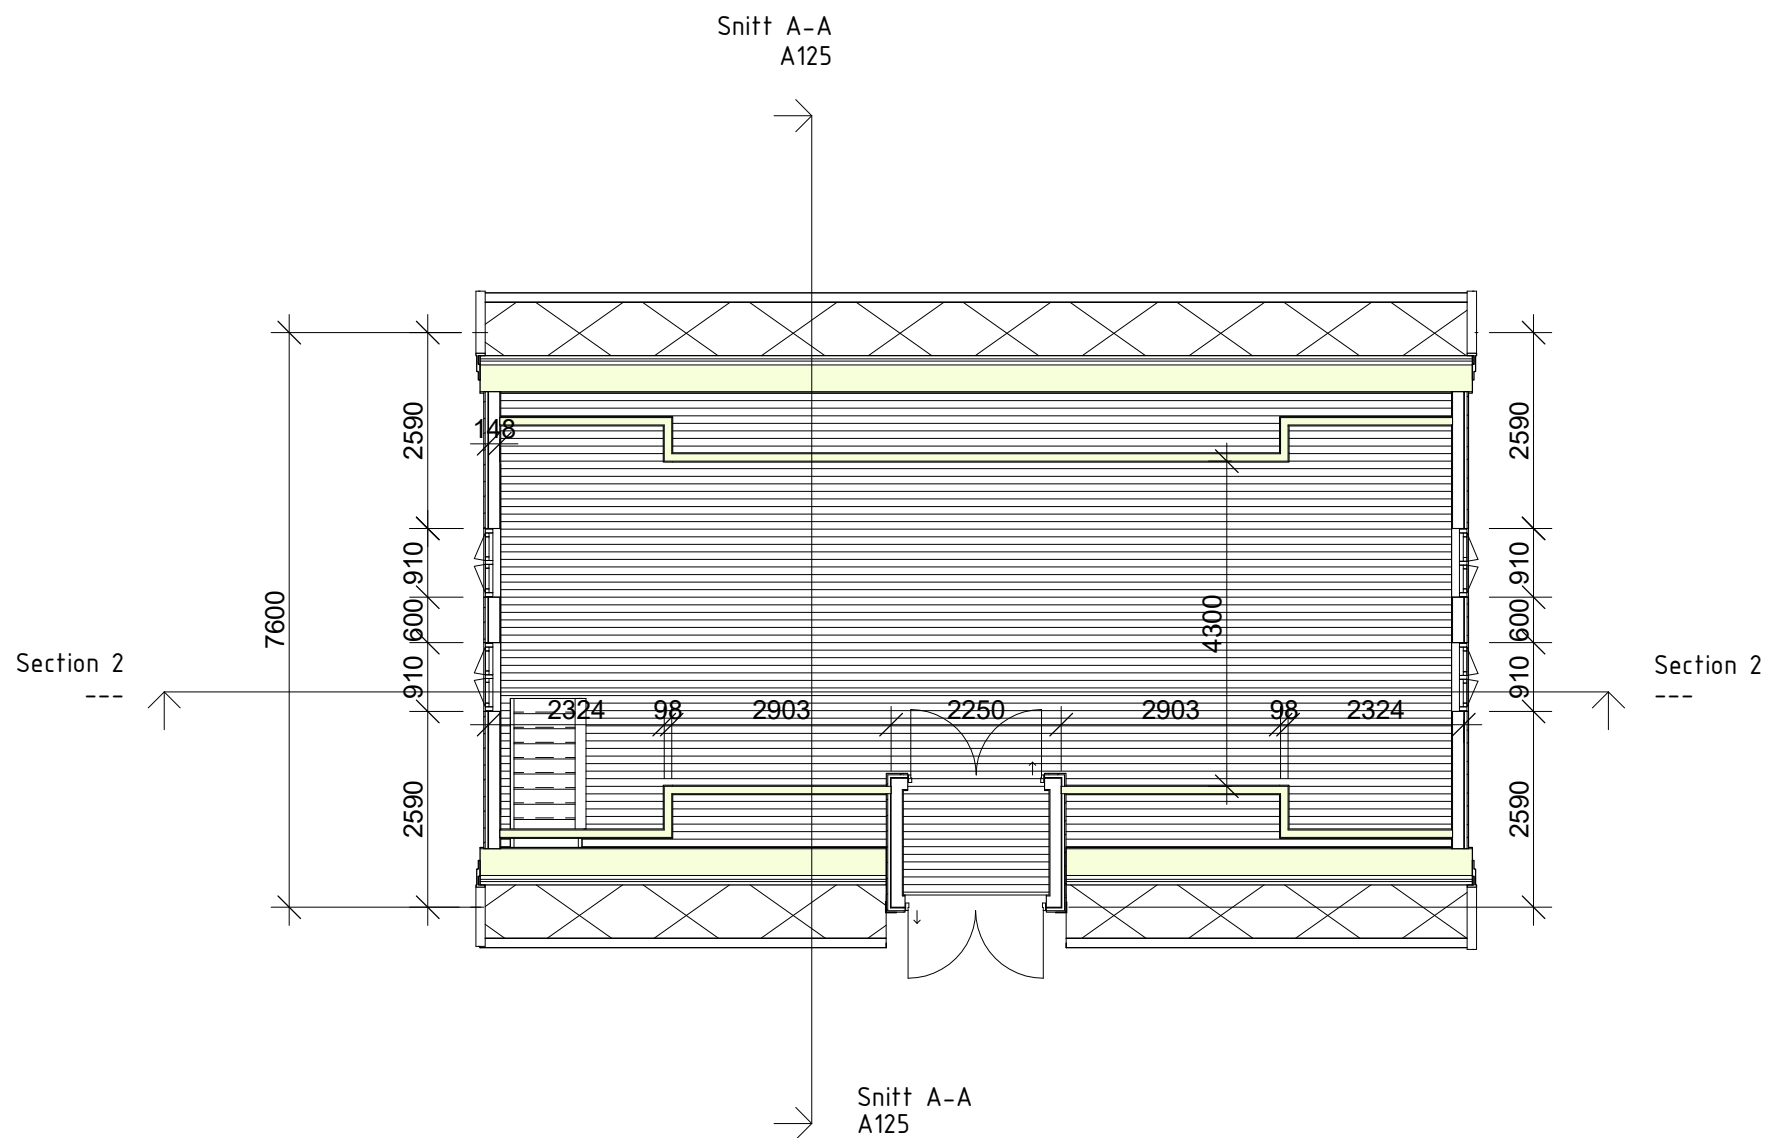

Plan 03  
1 : 100

Rev	Dato	Tekst	Tegn.	Kontr.

**SOLHEIM GARD**  
 Solheimsdalen 270      5694 ONARHEIM  
 TLF: 99210121      magnarsolheim@gmail.com


Tegningsstatus:      Prosjektnr.:  
 2019.3

Oppdragsgiver:  
**Gardar Olav Frøyen**

Tegningsnavn:  
**Plan 3.etg**

Prosjekt:  
**Sjøbu**

Dato: 02/19/19	Tegnet av: MS	Kontrollert av: --	Rev. dato:
Målestokk:	Tegningsnr.: <b>A121</b>	Rev.:	

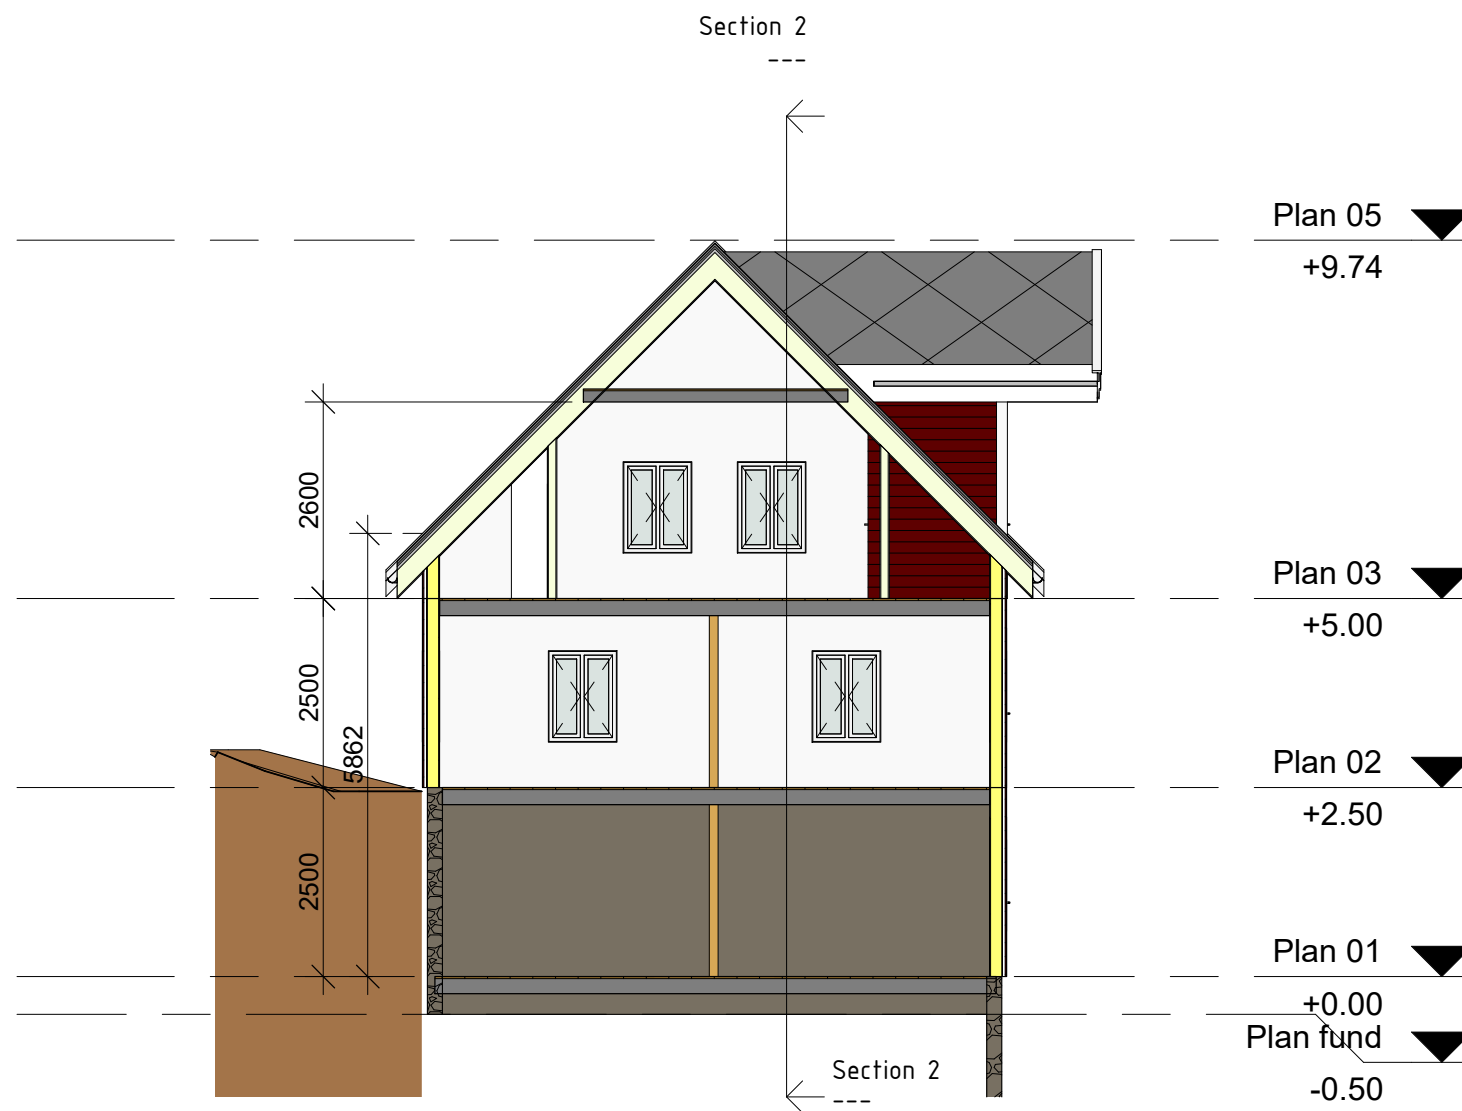

**Snitt A-A**  
1 : 100

Rev	Dato	Tekst	Tegn.	Kontr.

<b>SOLHEIM GARD</b>	
Solheimsdalen 270 TLF: 99210121	5694 ONARHEIM magnarsolheim@gmail.com
Tegningsstatus	Prosjektnr.: 2019.3

Oppdragsgiver: <b>Gardar Olav Frøyen</b>
Tegningsnavn: <b>Snitt A-A</b>



Prosjekt <b>Sjøbu</b>			
Dato: 02/21/19	Tegnet av: MS	Kontrollert av: --	Rev. dato:
Målestokk:	Tegningsnr.: <b>A125</b>	Rev.:	



H:\Solheim\_gard\Jobb\Gardar Olav Frøyen\Tegninger\ Sjøbu.rvt

21.02.2019 22:47:39

Utomhus : 100

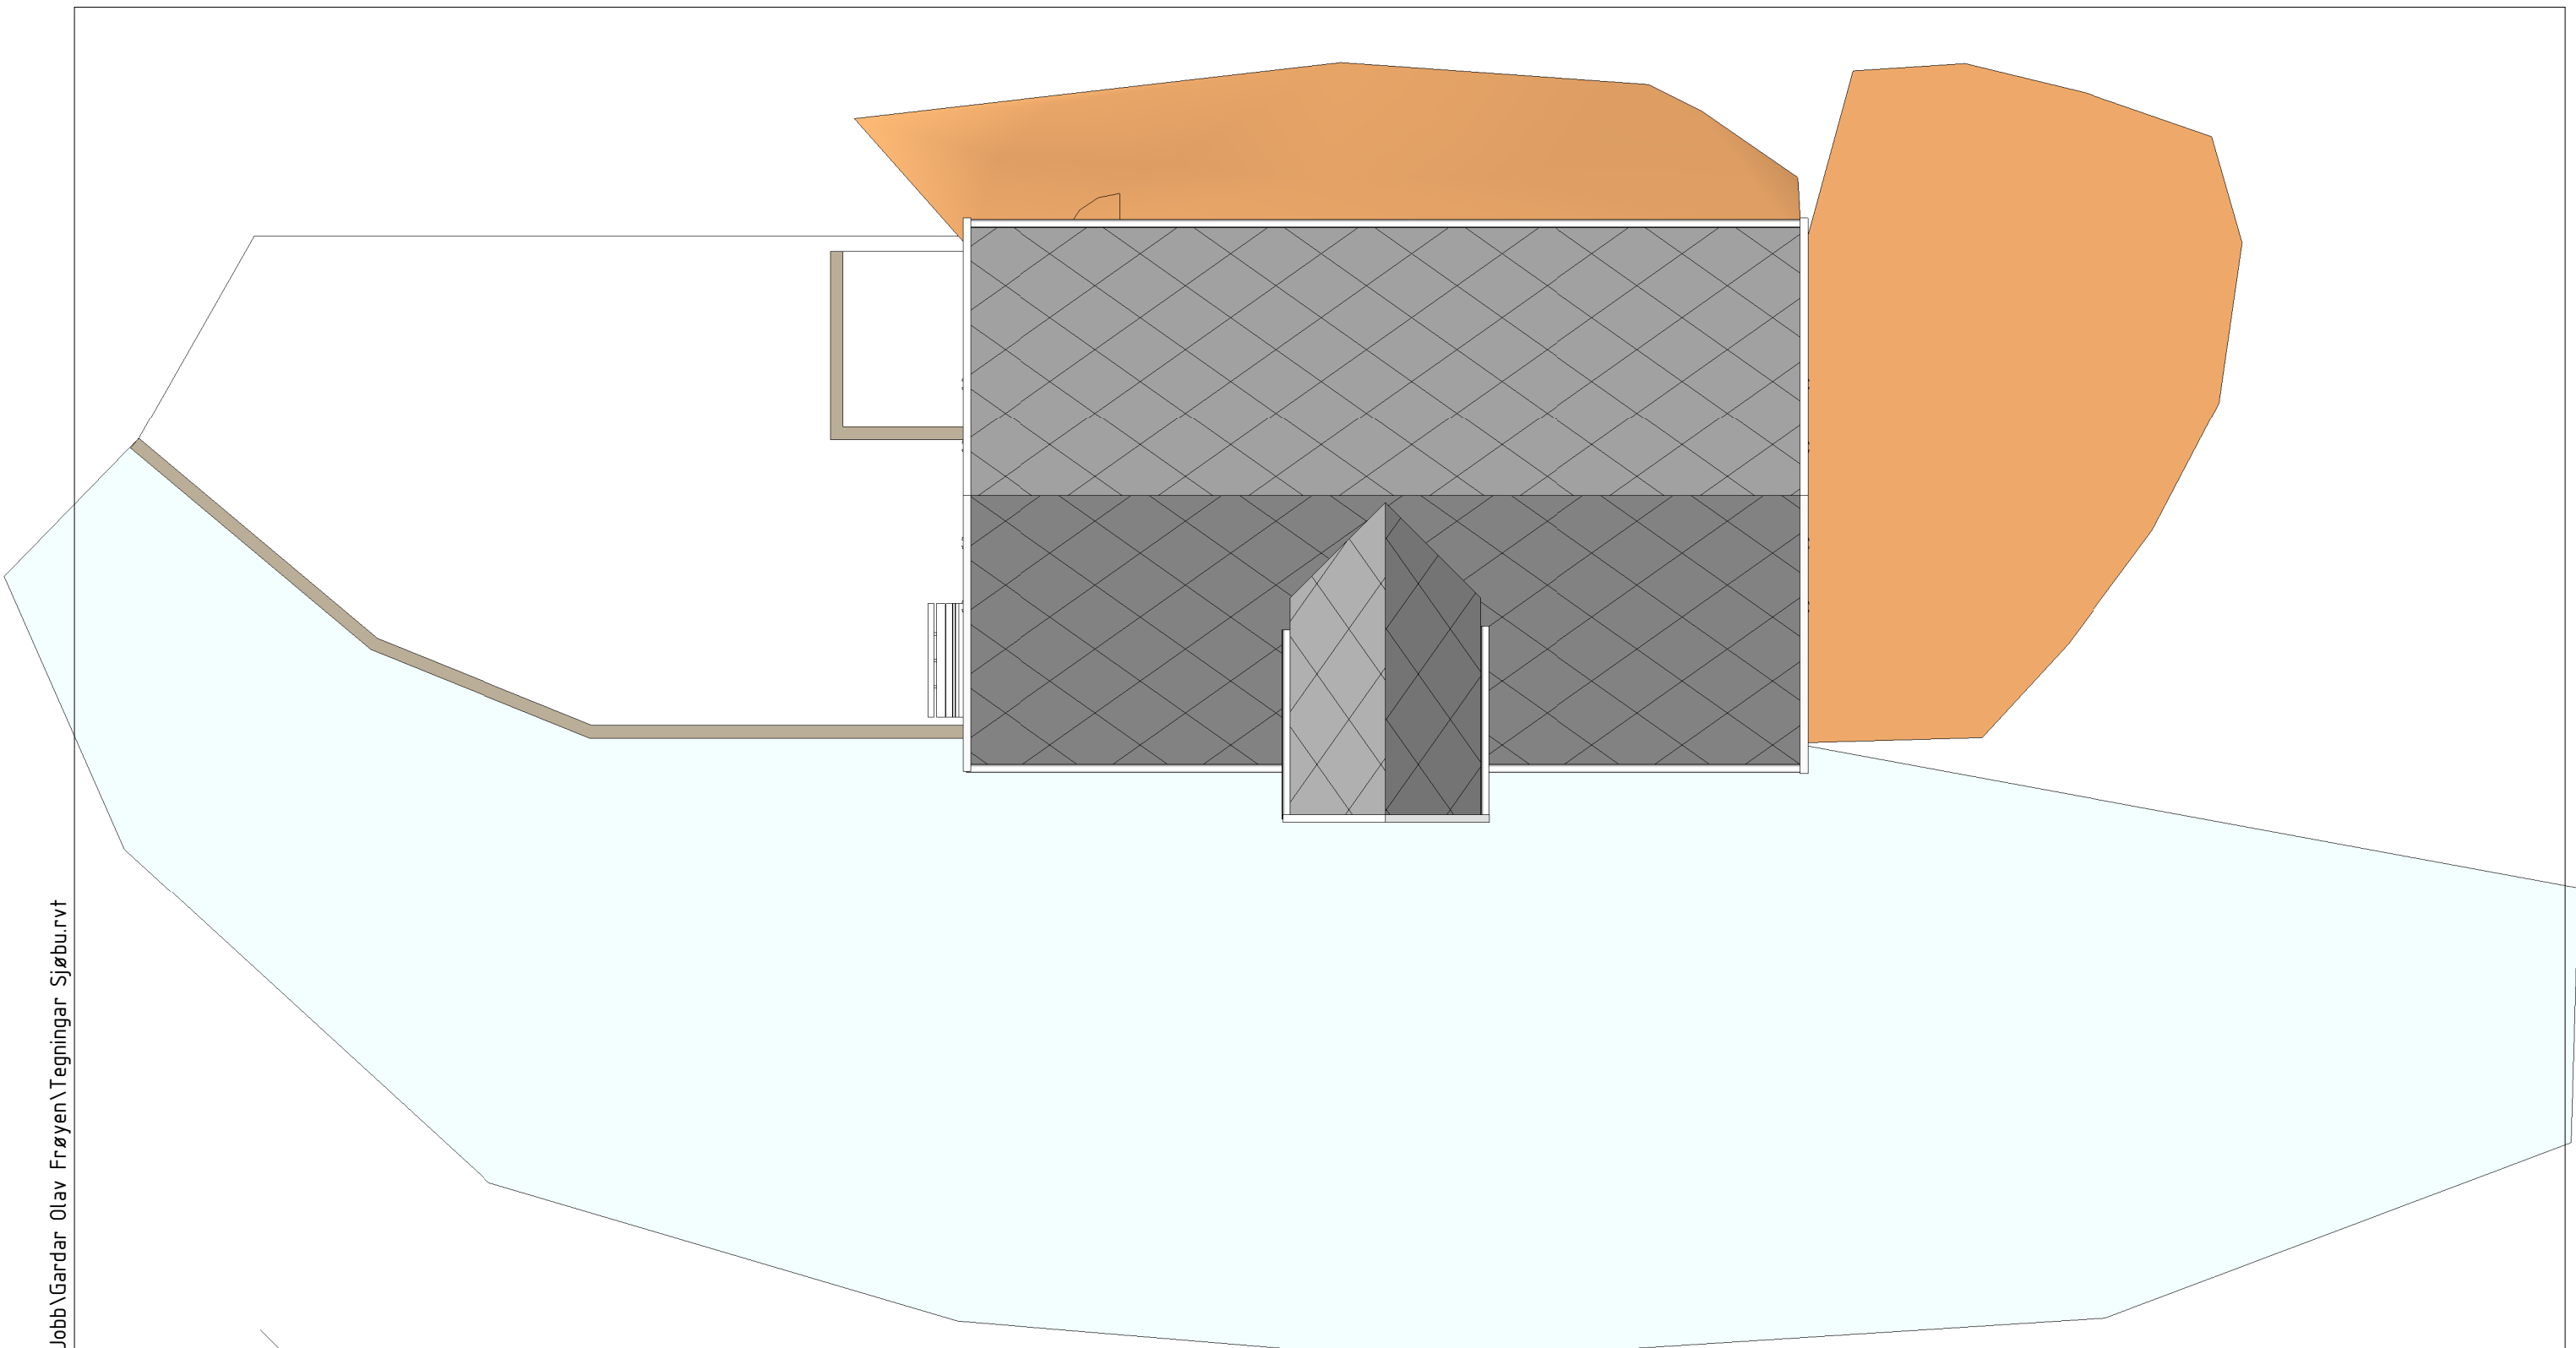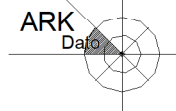

A123  
↑

Rev	Dato	Tekst	Tegn.	Kontr.

**SOLHEIM GARD**  
 Solheimsdalen 270      5694 ONARHEIM  
 TLF: 99210121      magnarsolheim@gmail.com

Tegningsstatus	Prosjektnr.: 2019.3
----------------	------------------------


Oppdragsgiver:  
**Gardar Olav Frøyen**

Tegningsnavn:  
**Utomhus**

Prosjekt:  
**Sjøbu**

Dato: 02/21/19	Tegnet av: MS	Kontrollert av: --	Rev. dato:
Målestokk:	Tegningsnr.: <b>A126</b>	Rev.:	

Foreslått nye framtidig planløsning. Til info, endelig forslag i evt. følgende byggesøknad.

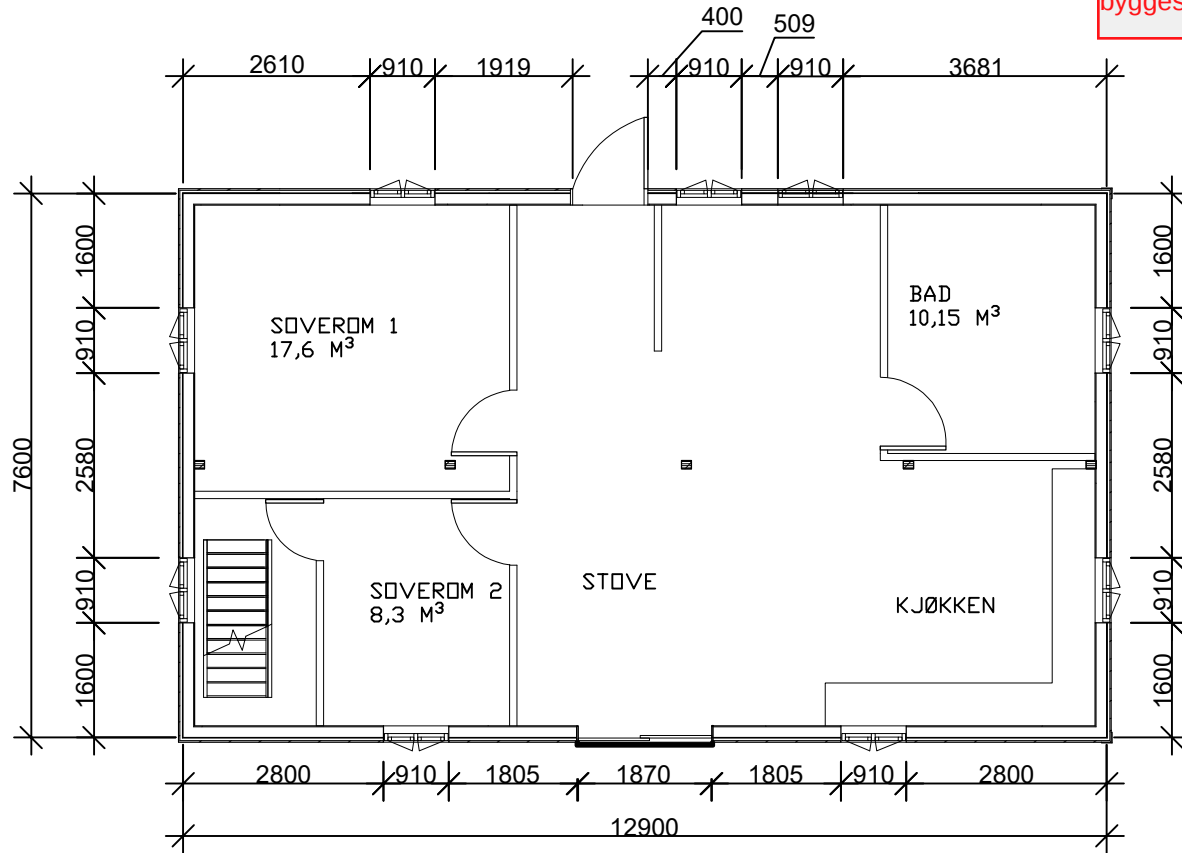

Foreslått nye framtidig fasade. Til info, endelig forslag i evt. følgjande byggesøknad.

