


SOLHAUG 1

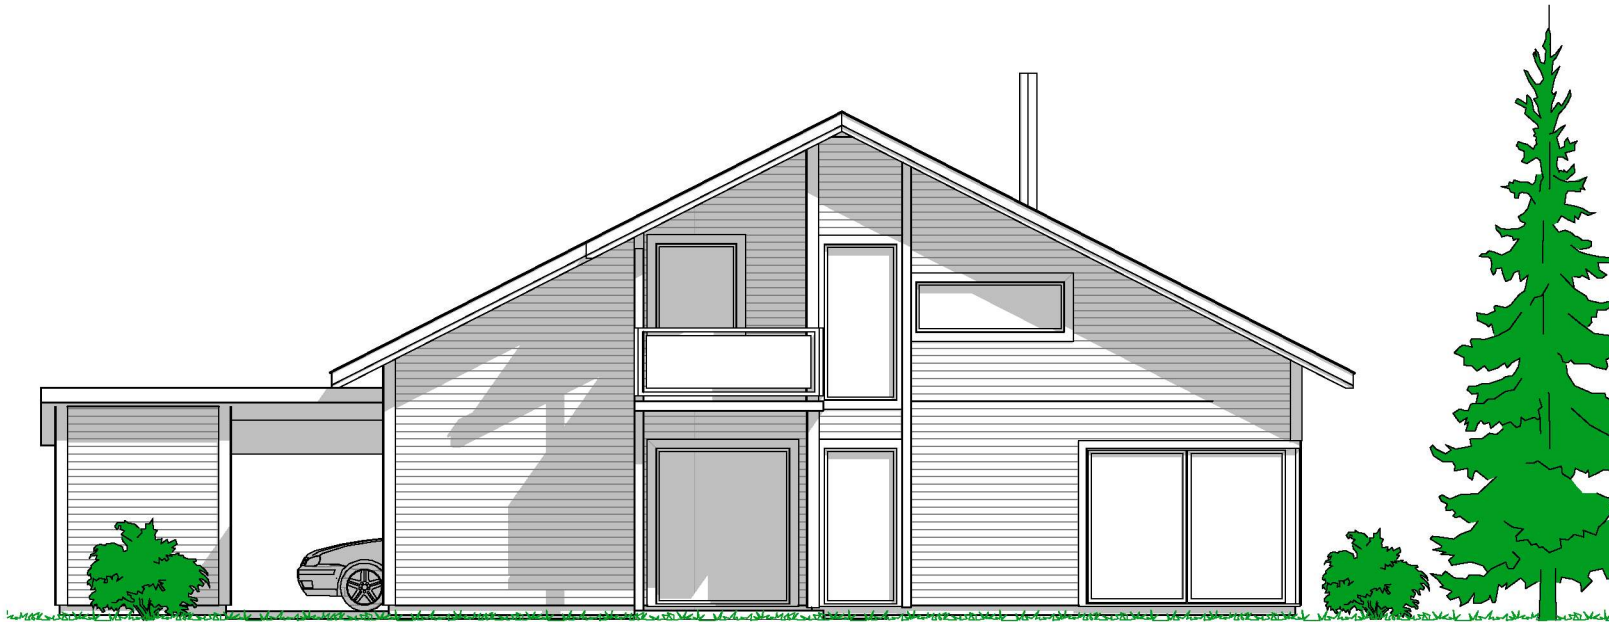

FASADE MOT SØR

REVISJON:

Dato: Revisjonen gjelder: Sign.:

PROSJEKT:

SOLHAUG 1

TEGNING:

Fasade mot sør

TILTAKSHAVER:

MYKLEBUST

BYGGEPLASS:

STATUS:

- Utkast
- Eksisterende
- Søknadstegning
- Som bygget
- Arbeidstegning
- Illustrasjon

AREALTABELL:	
BYA totalt:	133.2 m²
BRA:	
1.etg	85.3 m²
2. etg	50.5 m²
Overbygd	23 m²
Utv. bod	6.4 m²
BRA totalt:	165.2 m²

vårdal arkitekter
 Postboks 80, 3164 Revetal
 Tlf. 33 06 10 80 Fax. 33 06 10 81
 post@vaardal.as

DATO:	Sign:	KONT.:	MÅL.:
01.07.11	BJV	TOV	1:100
TEGNINGSNR.:		ID NR.:	
20324		E-4	

© Alle rettigheter tilhører utførende for prosjekteringen, kopiering eller bruk av disse tegningene er forbudt uten skriftlig samtykke!