


SOLHAUG 1

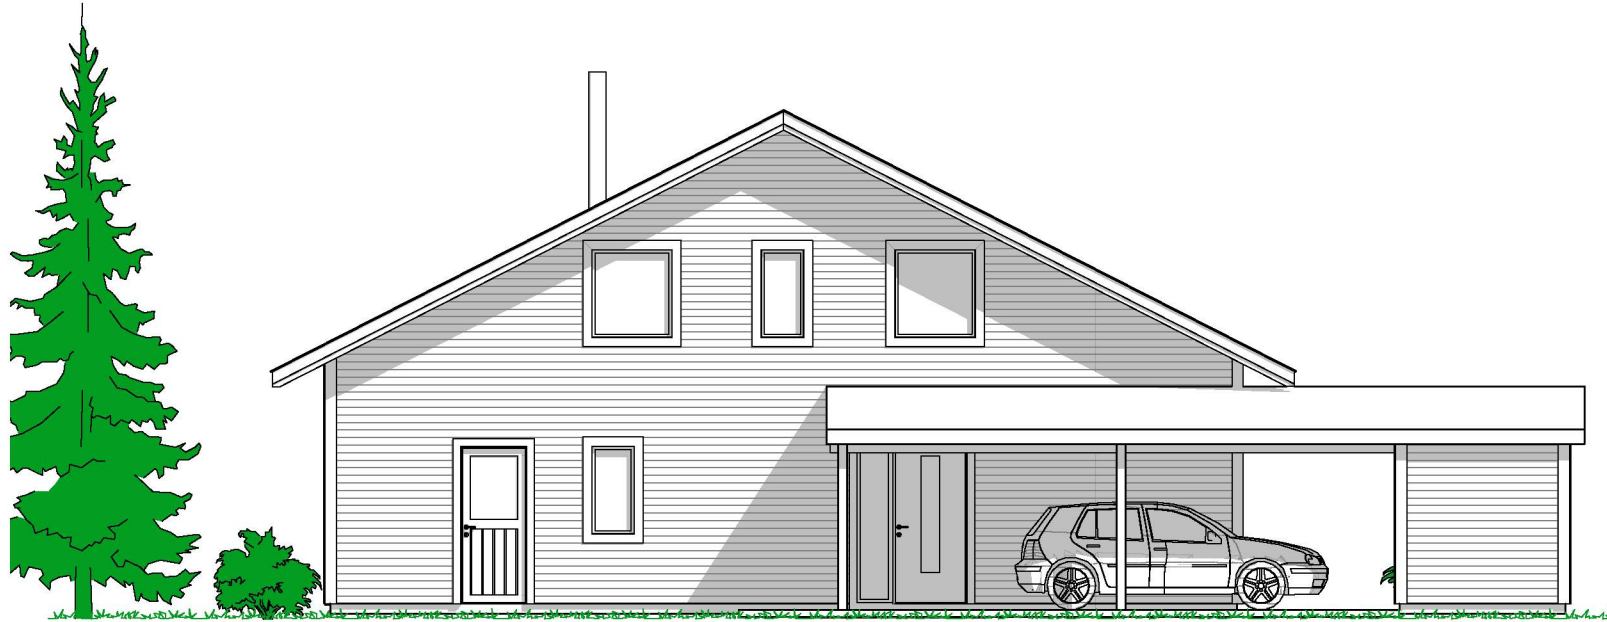

FASADE MOT NORD

REVISJON:


Dato:    Revisjonen gjelder:    Sign.:

PROSJEKT:

SOLHAUG 1

TEGNING:

Fasade mor nord

TILTAKSHAVER:

MYKLEBUST

BYGGEPLASS:

STATUS:

- Utkast                       Eksisterende  
 Søknadstegning             Som bygget  
 Arbeidstegning             Illustrasjon

AREALTABELL:	
BYA totalt:	133.2 m <sup>2</sup>
BRA:	
1. etg	85.3 m <sup>2</sup>
2. etg	50.5 m <sup>2</sup>
Overbygd	23 m <sup>2</sup>
Utv. bod	6.4 m <sup>2</sup>
BRA totalt:	165.2 m <sup>2</sup>

 **vårdal arkitekter**

Postboks 80, 3164 Revetal  
Tlf. 33 06 10 80    Fax. 33 06 10 81

post@vaardal.as

DATO:	Sign:	KONT.:	MÅL.:
01.07.11	BJV	TOV	1:100

TEGNINGSNR.:	ID NR.:
<b>20324</b>	<b>E-5</b>