


— — — — — Grense påbygg og tilbygg

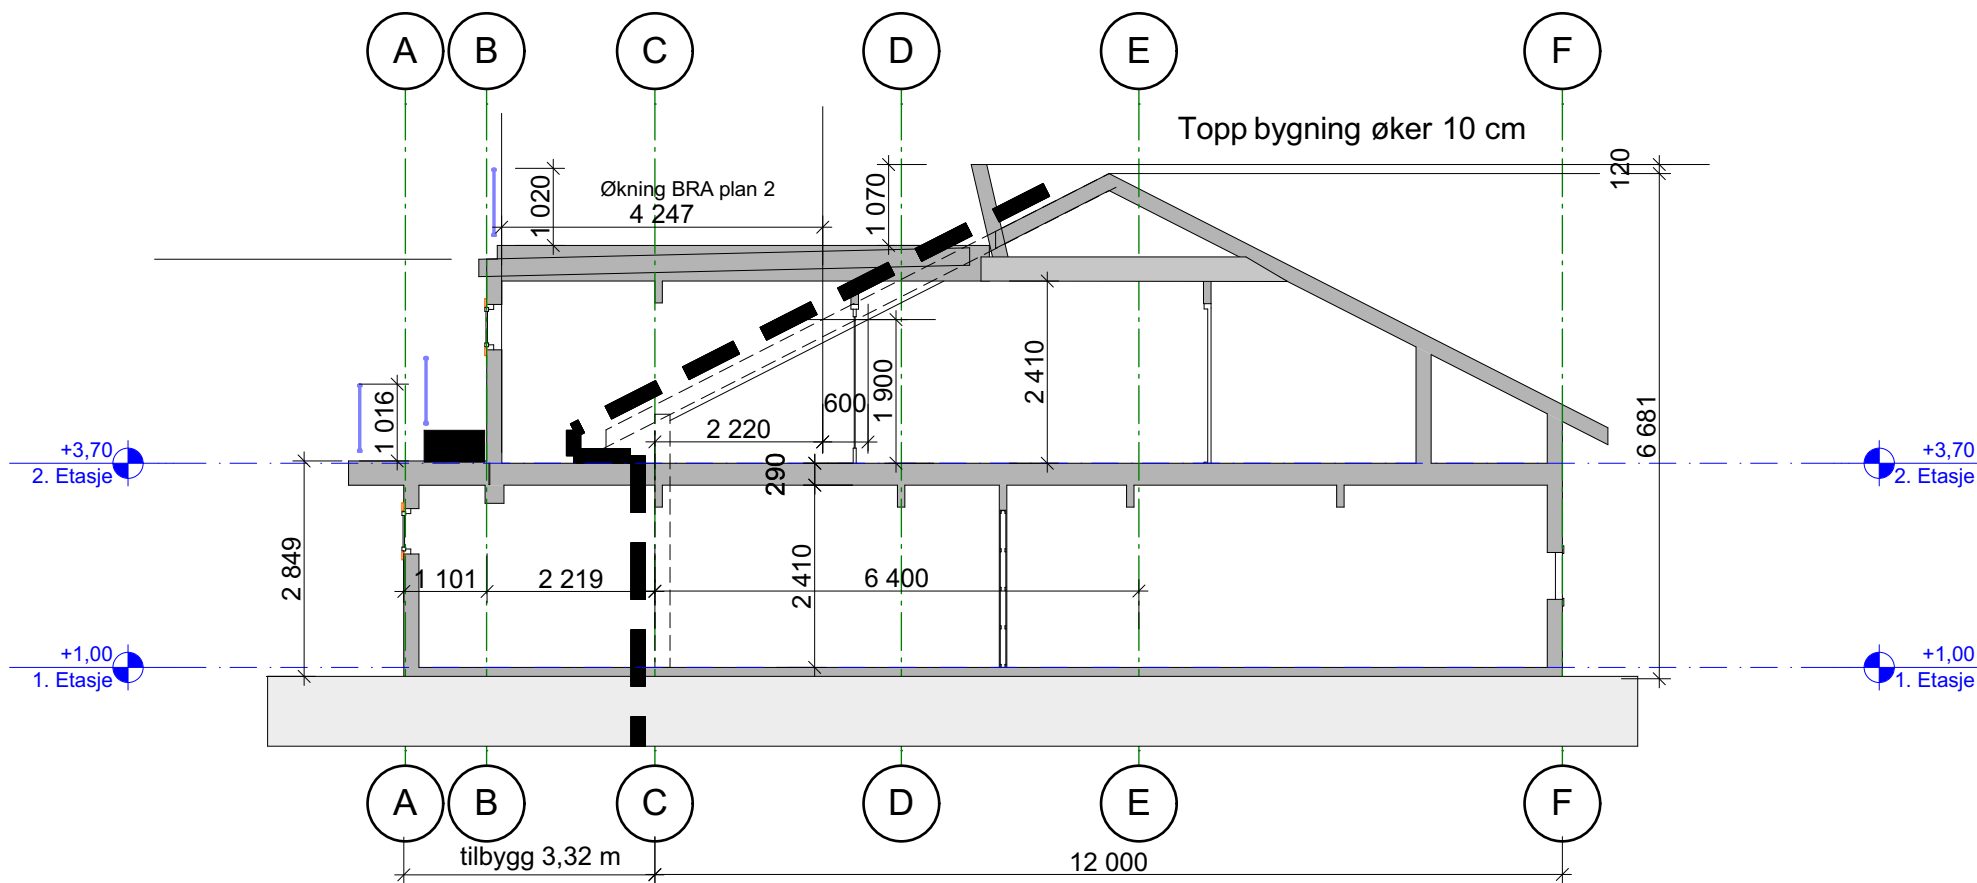

1:100 Snitt B

Tegning
E - 11 Snitt B
 Tilbygg og påbygg bolig
 Sagstadvegen 125 5919 Frekhaug

Prosjektnr. 249	Dato opprettet 1.03.2021	Gnr./Bnr./Festenr. 318 / 85	Mål: 1:100	Tegningsnr. E - 11
Fase. Byggesøknad	Sign.	Kontroll	Godkjent	Rev. ID

Rev	Nr	Beskrivelse	Dato	Sign	Kontr