

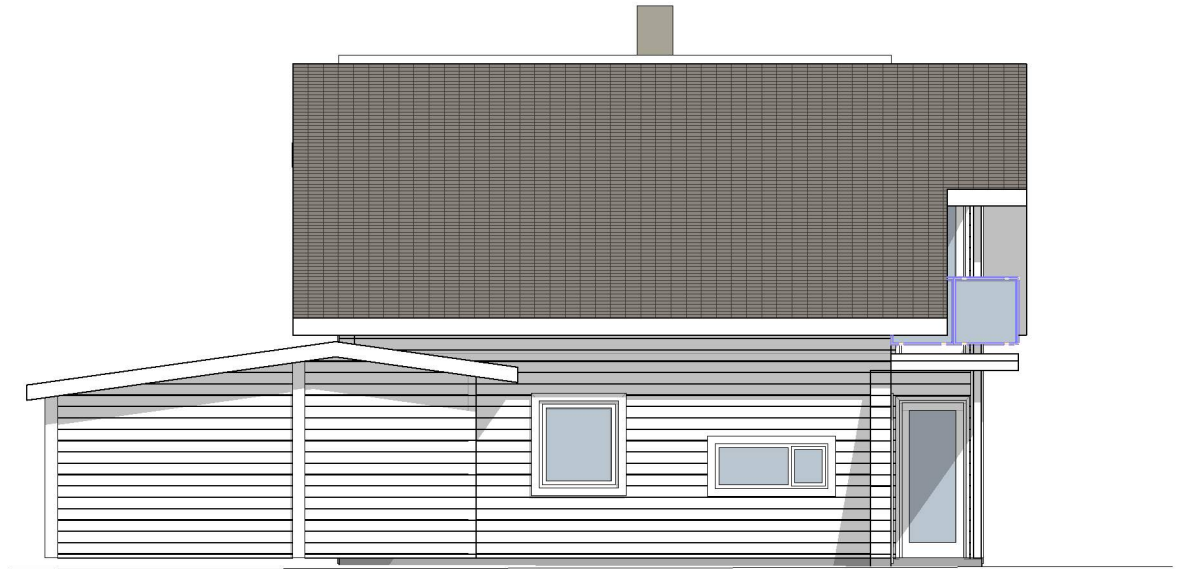



Fasade mot sør

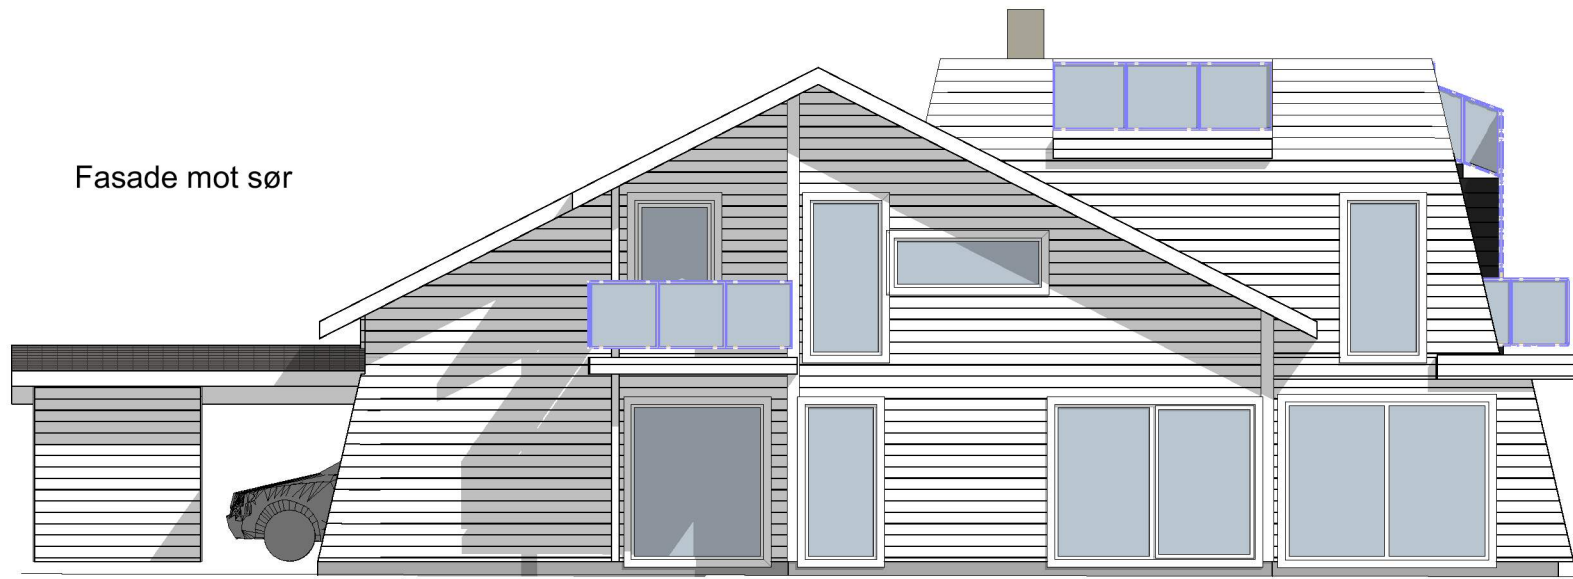

1:100 Fasade Vest

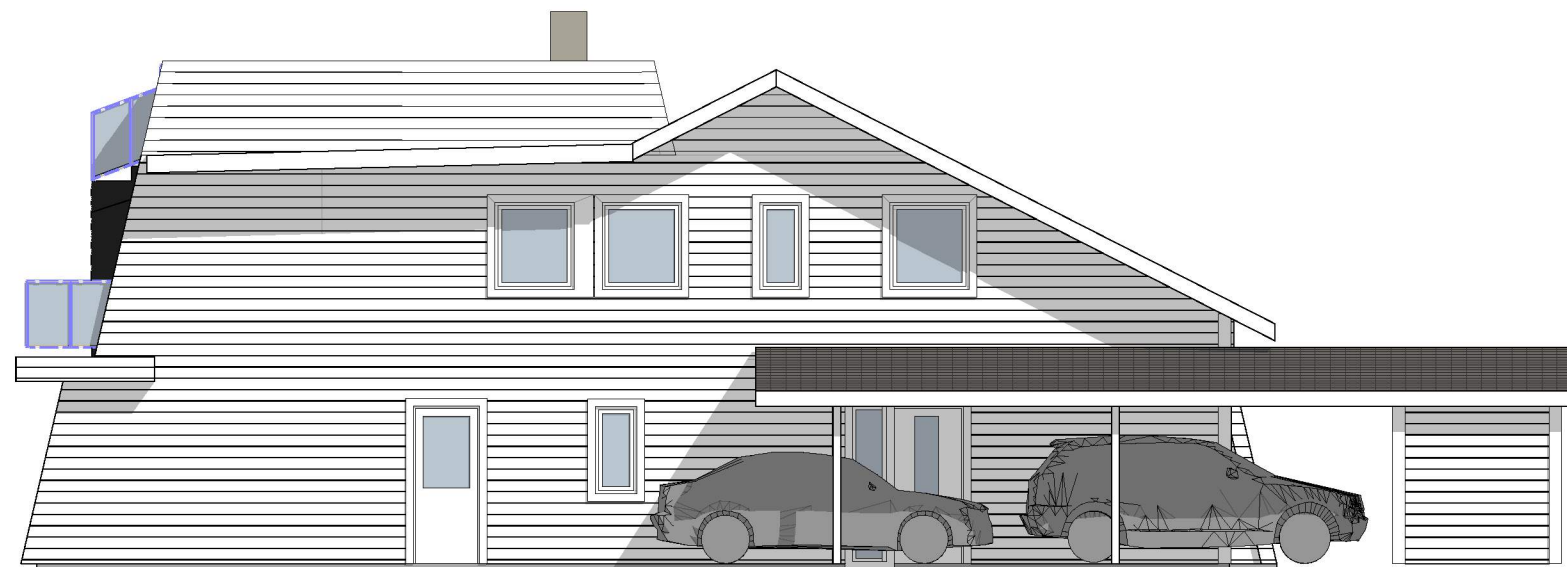

1:100 Fasade Nord

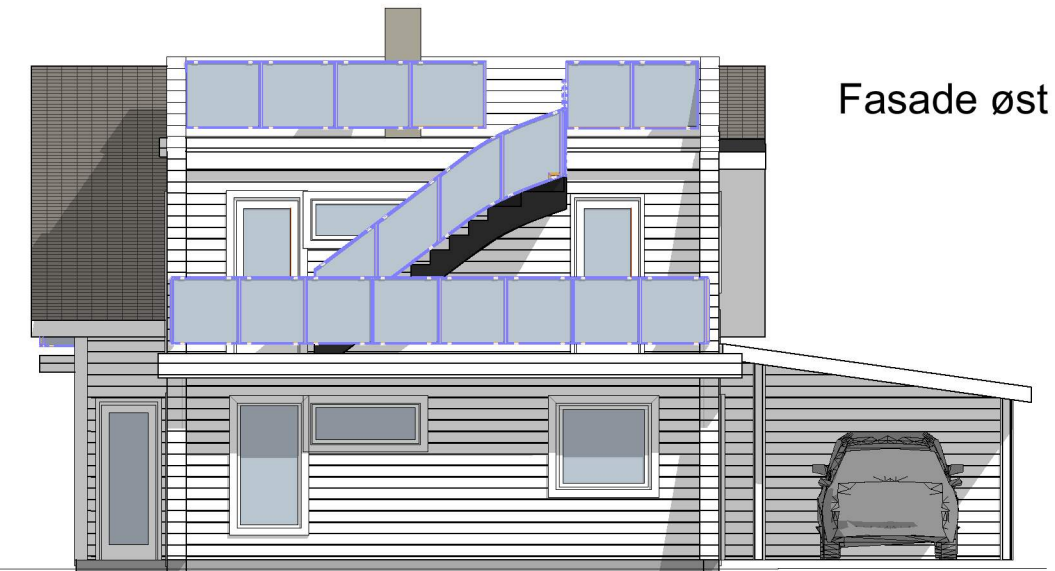

Fasade øst

Prosjekt: Tilbygg og påbygg bolig	Kontroll prosjekt: Sign.: Kontroll:
Tiltakshaver: Torbjørn Langeland Sagstadveien 125 5919 Frekhaug	Gnr./Bnr./Festnr.: 318 / 85
Prosjekterende: Lyder K Leithaug Bøneskogen 3 B 5154 Bønes	
© Alle rettigheter tilhører utførende for prosjektering, kopiering eller bruk av disse tegningene er forbudt uten skriftlig samtykke	Dato: 1.03.2021
Tegning: Fasader ny sit	Målestokk: 1:100
	Tegningsnr.: E - 12
	Rev.: .