

Vedlegg nr.
C – 1

Opplysninger gitt i nabovarsel sendes kommunen sammen med søknaden

(Gjenpart av nabovarsel)

Pbl § 21-3

Tiltak på eiendommen:					
Gnr.	Bnr.	Festenr.	Seksjonsnr.	Eiendommens adresse	Postnr. Poststed
172	163			HØNSEDALEN 19	5912 SEIM
Eier/fester				Kommune	
NILS GEIR SEIM				LINDÅS KOMMUNE	

Det varsles herved om	
☐ Nybygg	☐ Anlegg
☒ Påbygg/tilbygg	☐ Skilt/reklame
☐ Midlertidig bygning, konstruksjon eller anlegg	☐ Antennesystem
☐ Endring av fasade	☐ Riving
☐ Innhegning mot veg	☐ Bruksendring
☐ Oppretting/endring av matrikkelenhet (eiendomsdeling) eller bortfeste	☐ Annet
Dispensasjon etter plan- og bygningsloven kapittel 19	
☐ Plan- og bygningsloven med forskrifter	☐ Kommunale vedtekter
☐ Arealplaner	☐ Vegloven
Vedlegg nr. B –	

Arealdisponering	
Sett kryss for gjeldende plan	
☐ Arealdel av kommuneplan	☐ Reguleringsplan
☐ Bebyggelsesplan	
Navn på plan	

Beskriv nærmere hva nabovarslet gjelder	
UTVIDELSE AV ALTAN MOT SYD-VEST og SYD-ØST	
Vedlegg nr. Q –	

Spørsmål vedrørende nabovarsel rettes til			
Foretak/tiltakshaver			
NILS GEIR SEIM			
Kontaktperson, navn	E-post	Telefon	Mobil
NILS GEIR SEIM	nigei@online.no		959 24 213
Søknaden kan ses på hjemmeside: (ikke obligatorisk):			

Merknader sendes til	
Eventuelle merknader skal være mottatt innen 2 uker etter at dette varsel er sendt. Ansvarlig søker/tiltakshaver skal sammen med søknad sende innkomne merknader og redegjøre for ev. endringer.	
Navn	Postadresse
NILS NGEIR SEIM	HØNSEDALEN 19
Postnr. Poststed	E-post
5912 SEIM	nigei@online.no

Følgende vedlegg er sendt med nabovarselet			
Beskrivelse av vedlegg	Gruppe	Nr. fra – til	Ikke relevant
Dispensasjonssøknad/vedtak	B	1 – 1	☐
Situasjonsplan	D	1 – 1	☐
Tegninger snitt, fasade	E	1 – 3	☐
Andre vedlegg	Q	–	☒

Underskrift		
Tilsvarende opplysninger med vedlegg er sendt i nabovarsel til berørte naboer og gjenboere. Mottagere av nabovarsel fremgår av kvittering for nabovarsel.		
Sted	Dato	Underskrift ansvarlig søker eller tiltakshaver
SEIM	11.04.21	Nils Geir Seim
		Gjentas med blokkbokstaver
		NILS GEIR SEIM

SØKNAD OM DISPENSASJON

i Lindås kommune

I h.t. Lov om planlegging og byggesaksbehandling
av 27.juni 2008 nr. 71. Ajourført med endringer senest
ved lov 08.mai 2009 nr. 27, delvis trådt i kraft 01.juli 2009,
søkes det herved om dispensasjon Vegloven's avstandsbestemmelse,

for å **bygge en altan**, i avstand på bare 2,0 m.

fra den kommunal veg : HØNSEDALEN.


Den omsøkte altan vil ikke forandre kjøreforholdene i
vegen - og heller ikke gi reduserte trafikkforhold !

Seim, 11.04.21

Nils Geir Seim
.....

Nils Geir Seim




D-11

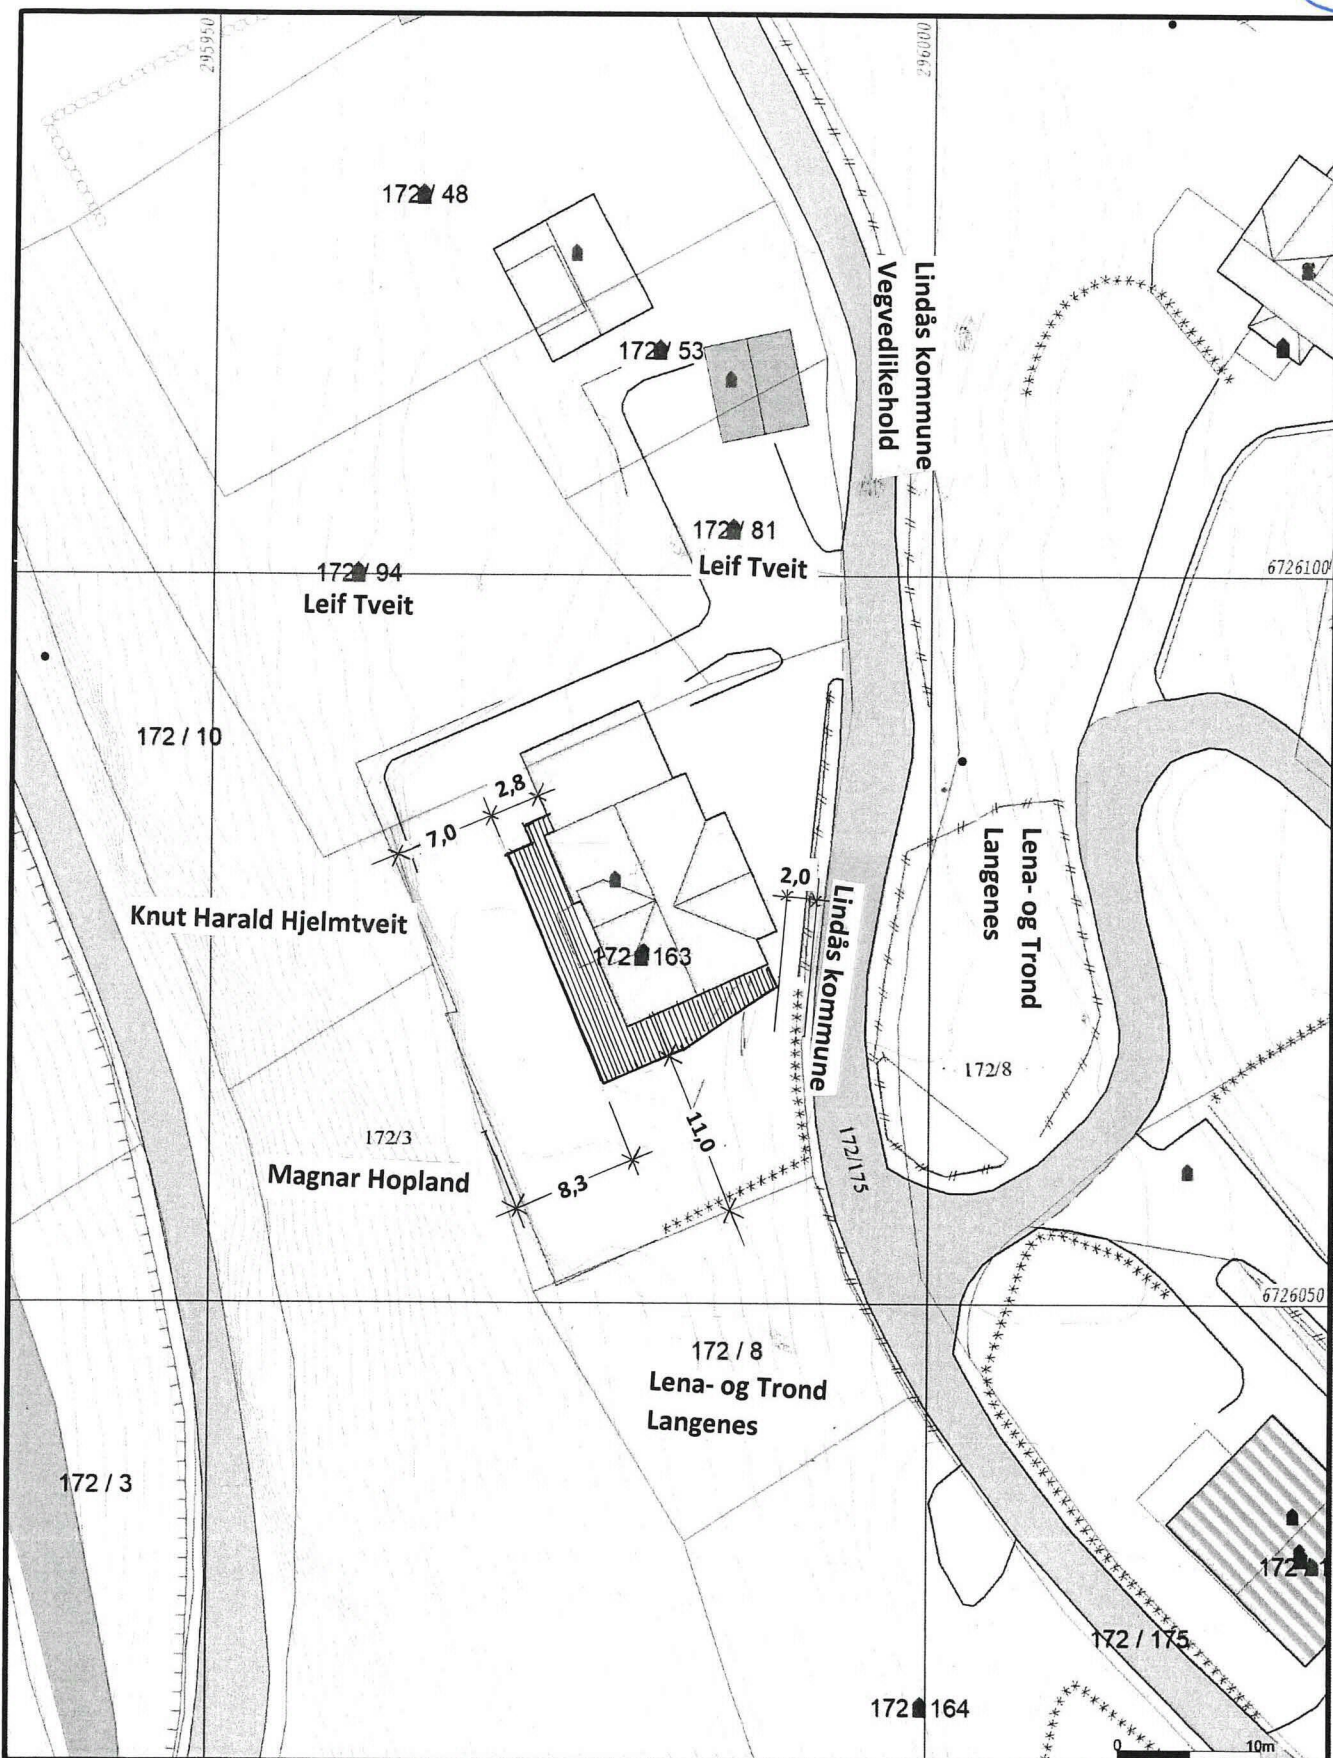

Målte Grenser Registrerte Grenser Udefinert grenser Terrengmålte grense Konstruert grensepunkt Bolig Bustad m/leilighet	Våningshus Større bustader Hytte/feriehus Garasje/uthus Industri/lager Andre bygg	 Lindås kommune Geodataavdeling Grunnkart.	N  Målestokk 1:500
Beliggenhet og høyder må oppfattes som orienterende. Koordinatsystem: UTM(EUREF89) - SONE 32 (EPSG:32632) Høydesystem: (EPSG:)		Dato: 2019.11.05 Slutt: 530	G.nr. 172, b.nr. 163.


D-12

N6726145, Ø296030 +

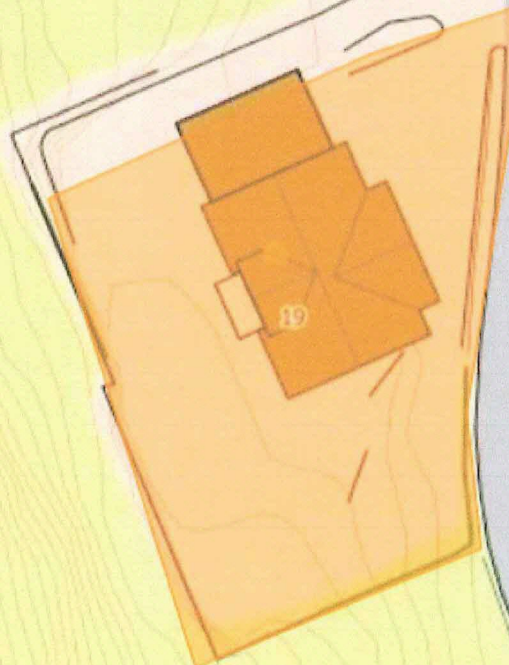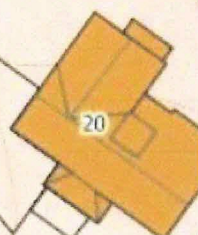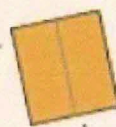

Hønsedal

Seimstranda

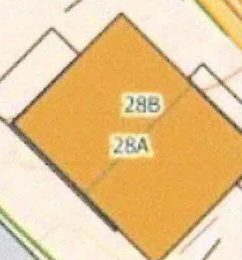

Situasjonskart -

Dato: 24-02-2021

NHdigi.no


Målestokk: 1:500

15m

+ N6726001, Ø295930


Data fra Kartverket, Norge Digitalt og Nordhordland digitalt

E-1

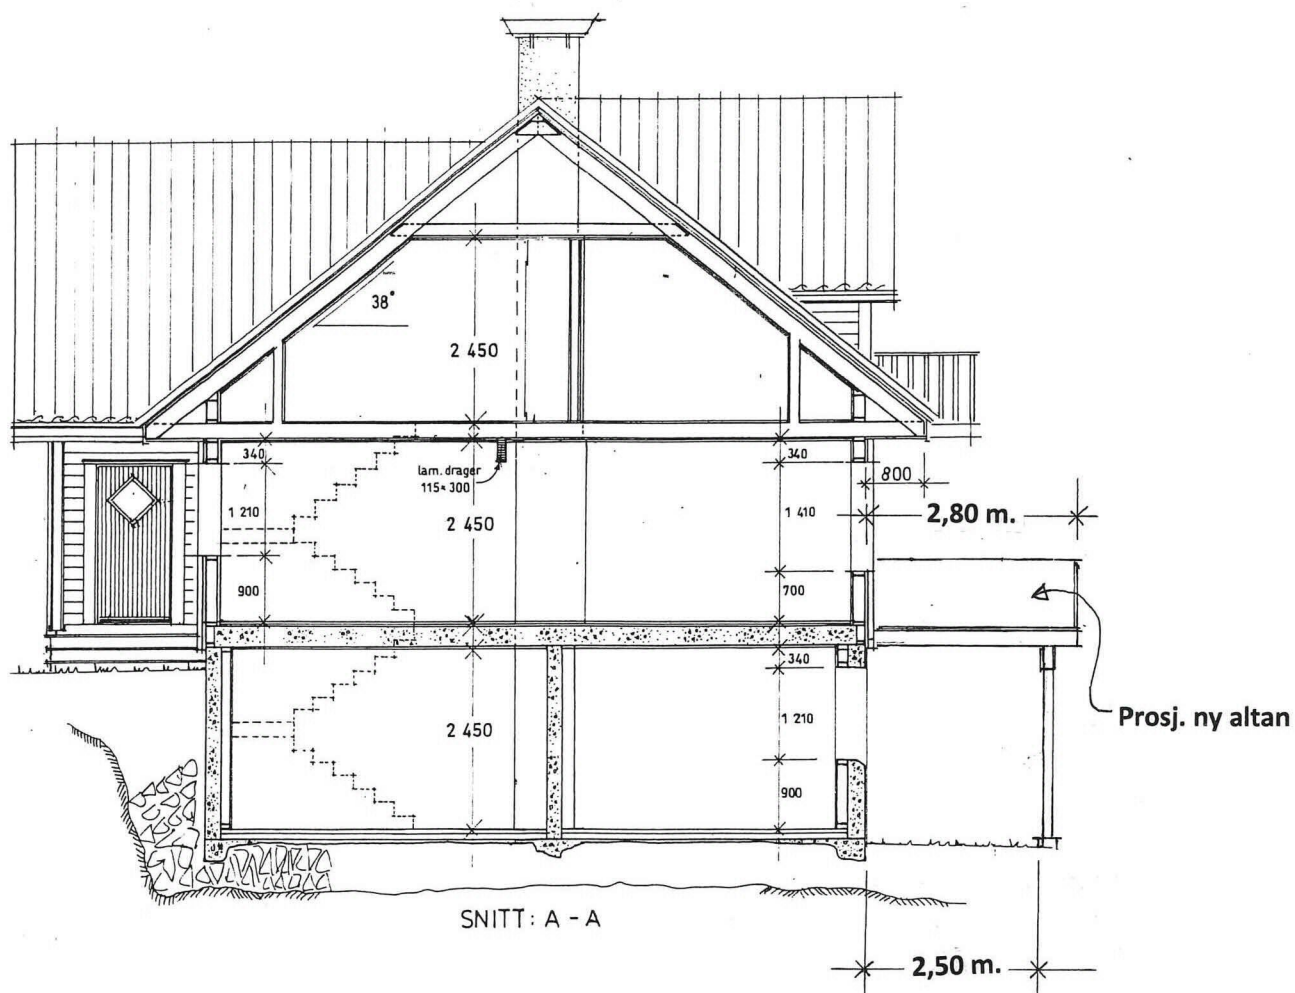



E-2

Prosj. ny altan

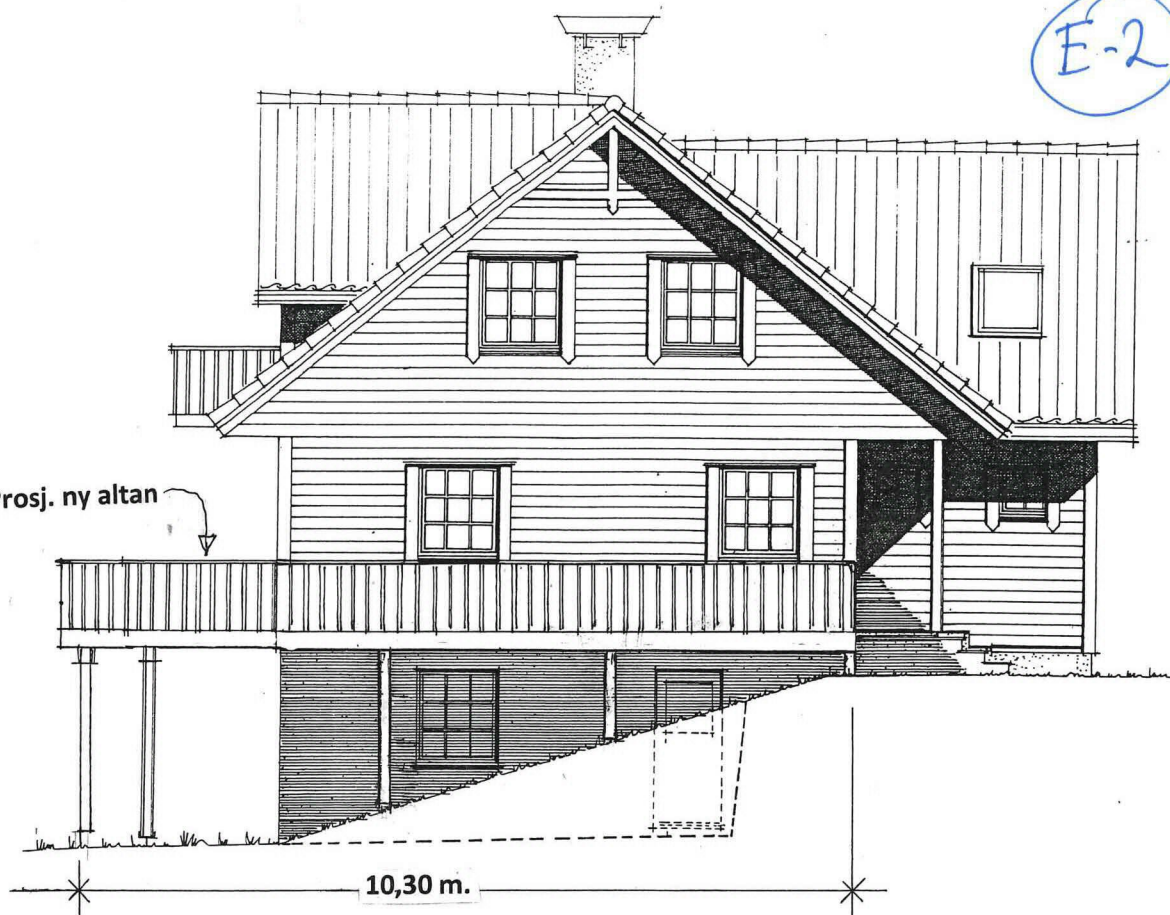

Prosj. ny altan

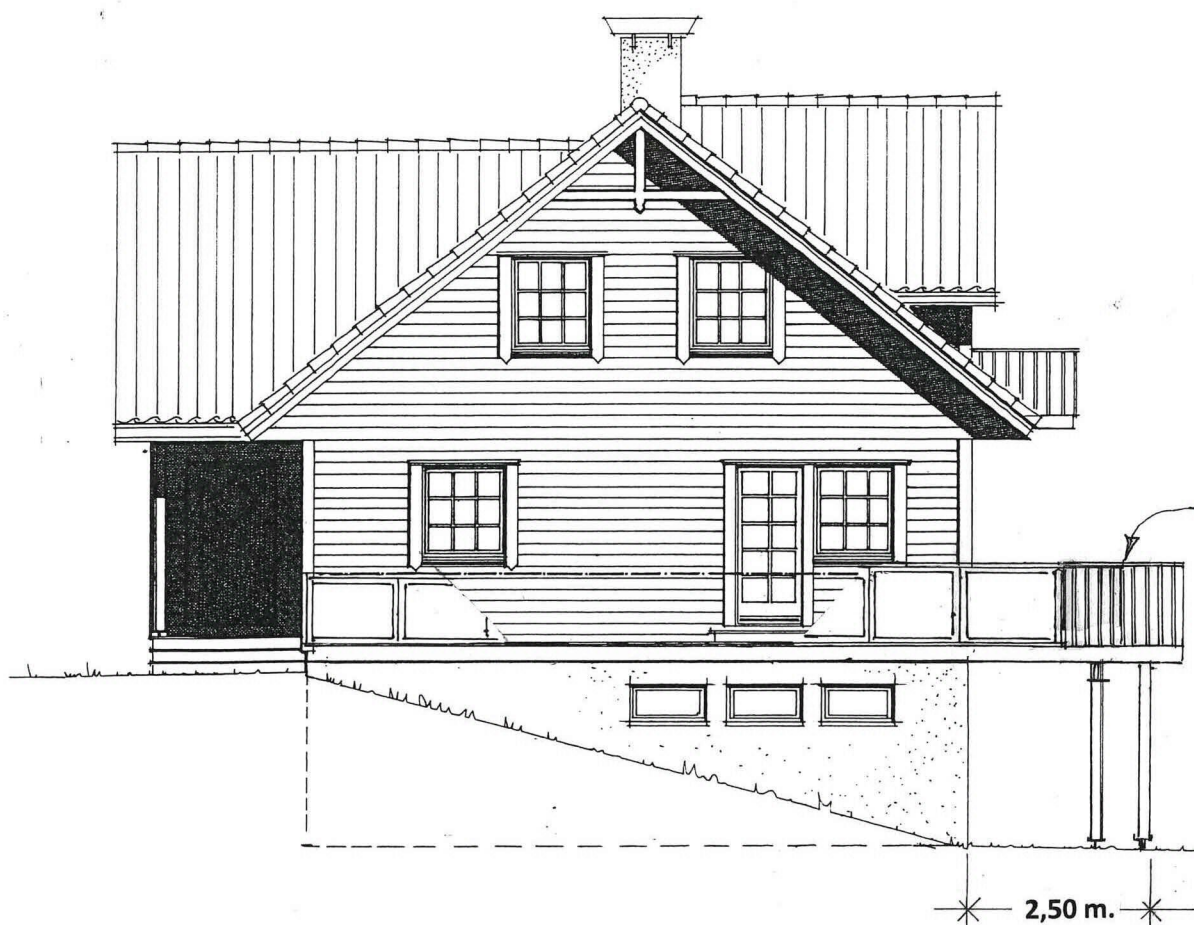

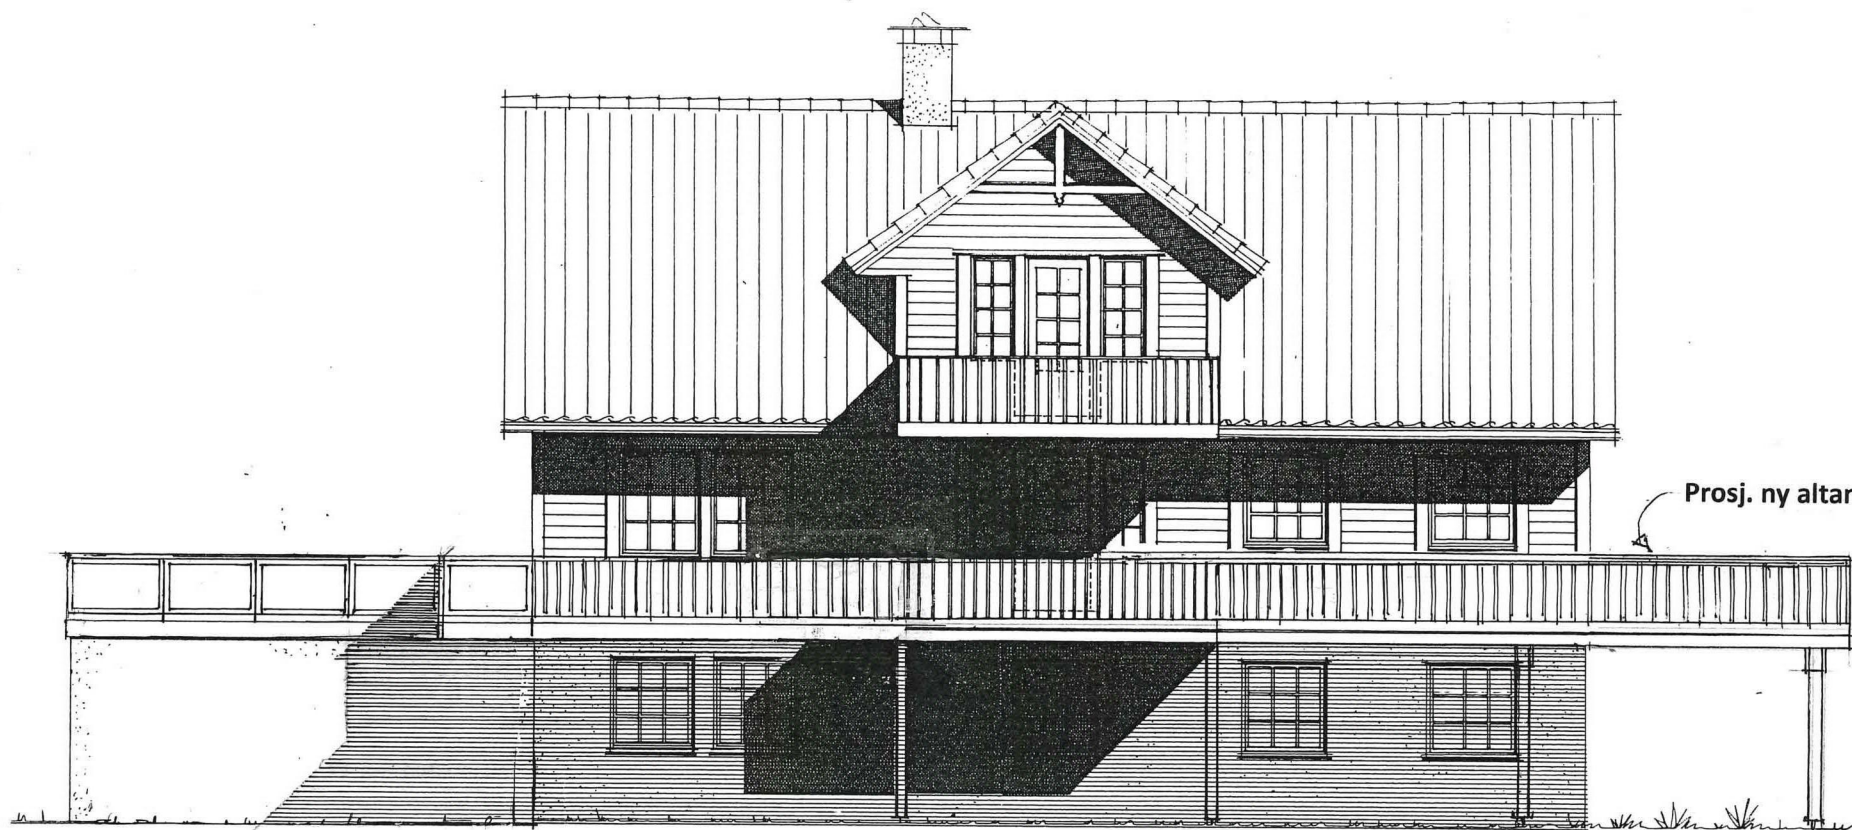

Prosj. utvidelse av altan på Hønsedalen 19 , gnr. 172, bnr. 163 i Lindås kommune
 Fasade mot VEST i Mål = 1 : 100.

Seim , 06. 11. 2019 , Nils Geir Seim



Kvittering for nabovarsel sendes kommunen sammen med søknaden

Nabovarsel kan enten sendes som rekommandert sending, overleveres personlig mot kvittering eller sendes på e-post mot kvittering. Med kvittering for mottatt e-post menes en e-post fra nabo/gjenboer som bekrefter å ha mottatt nabovarslet. Ved personlig overlevering vil signatur gjelde som bekreftelse på at varslet er mottatt. Det kan også signeres på at man gir samtykke til tiltaket.

Tiltaket gjelder							
Eiendom/ byggested	Gnr.	Bnr.	Festenr.	Seksjonsnr.	Bygningsnr.	Bolignr.	Kommune
	172	163					LINDÅS KOMMUNE
	Adresse				Postnr.	Poststed	
	HØNSEDALEN 19				5912	SEIM	

Følgende naboer har mottatt eller fått rek. sending av vedlagte nabovarsel med tilhørende vedlegg:

Nabo-/gjenboereiendom				Eier/fester av nabo-/gjenboereiendom	
Gnr.	Bnr.	Festenr.	Seksjonsnr.	Eiers/festers navn	Dato sendt e-post
172	3			MAGNAR HOPLAND	
Adresse				Adresse	Kvittering vedlegges
HØNSEDALEN 40				HØNSEDALEN 40	
Postnr.		Poststed		Postnr.	Poststedets reg.nr.
5912		SEIM		5912	SEIM

Personlig kvittering for	Dato	Sign.	Personlig kvittering for	Dato	Sign.
☒ mottatt varsel	11-4-21	Magnar Hopland	☒ samtykke til tiltaket	11-4-21	Magnar Hopland

Nabo-/gjenboereiendom				Eier/fester av nabo-/gjenboereiendom	
Gnr.	Bnr.	Festenr.	Seksjonsnr.	Eiers/festers navn	Dato sendt e-post
172	8			LENA - og TROND LANGENES	
Adresse				Adresse	Kvittering vedlegges
HØNSEDALEN 20				HØNSEDALEN 20	
Postnr.		Poststed		Postnr.	Poststedets reg.nr.
5912		SEIM		5912	SEIM

Personlig kvittering for	Dato	Sign.	Personlig kvittering for	Dato	Sign.
☒ mottatt varsel	11-4-21	Lenne Langenes	☒ samtykke til tiltaket	11-4-21	Lenne Langenes

Nabo-/gjenboereiendom				Eier/fester av nabo-/gjenboereiendom	
Gnr.	Bnr.	Festenr.	Seksjonsnr.	Eiers/festers navn	Dato sendt e-post
172	10			KNUT HARALD HJELMTVEIT	
Adresse				Adresse	Kvittering vedlegges
"KLEIVANE" - HØNSEDALEN				KLOKKO 32	
Postnr.		Poststed		Postnr.	Poststedets reg.nr.
5912		SEIM		5378	KLOKKARVIK

Personlig kvittering for	Dato	Sign.	Personlig kvittering for	Dato	Sign.
☐ mottatt varsel			☒ samtykke til tiltaket		

Nabo-/gjenboereiendom				Eier/fester av nabo-/gjenboereiendom	
Gnr.	Bnr.	Festenr.	Seksjonsnr.	Eiers/festers navn	Dato sendt e-post
172	81,94			LEIF TVEIT	
Adresse				Adresse	Kvittering vedlegges
HØNSEDALEN, SEIM				KVERNHUSHAUGANE 7	
Postnr.		Poststed		Postnr.	Poststedets reg.nr.
5912		SEIM		5914	ISDALSTØ

Personlig kvittering for	Dato	Sign.	Personlig kvittering for	Dato	Sign.
☒ mottatt varsel	9/6-20	for Leif Tveit Ondor Tveit	☒ samtykke til tiltaket	9/6-20	for Leif Tveit Ondor Tveit

Nabo-/gjenboereiendom				Eier/fester av nabo-/gjenboereiendom	
Gnr.	Bnr.	Festenr.	Seksjonsnr.	Eiers/festers navn	Dato sendt e-post
172	175			LINDÅS KOMMUNE, felles postmottak	
Adresse				Adresse	Kvittering vedlegges
HØNSEDALEN, SEIM				KVERNHUSMYRANE 20 20	
Postnr.		Poststed		Postnr.	Poststedets reg.nr.
5912		SEIM		5914	ISDALSTØ

Personlig kvittering for	Dato	Sign.	Personlig kvittering for	Dato	Sign.
☐ mottatt varsel			☐ samtykke til tiltaket		

Det er per dags dato innlevert rekommandert sending til ovennevnte adressater.

Samlet antall sendinger: 3 Sign.

124612 Dato: 12.04.21

Kvittering for nabovarsel sendes kommunen sammen med søknaden

Nabovarsel kan enten sendes som rekommandert sending, overleveres personlig mot kvittering eller sendes på e-post mot kvittering. Med kvittering for mottatt e-post menes en e-post fra nabo/gjenboer som bekrefter å ha mottatt nabovarselet. Ved personlig overlevering vil signatur gjelde som bekreftelse på at varslet er mottatt. Det kan også signeres på at man gir samtykke til tiltaket.

Tiltaket gjelder							
Eiendom/ byggested	Gnr.	Bnr.	Festenr.	Seksjonsnr.	Bygningsnr.	Bolignr.	Kommune
	172	163					LINDÅS KOMMUNE
	Adresse HØNSEDALEN 19				Postnr.	Poststed	
					5912	SEIM	

Følgende naboer har mottatt eller fått rek. sending av vedlagte nabovarsel med tilhørende vedlegg:

Nabo-/gjenboereiendom				Eier/fester av nabo-/gjenboereiendom			
Gnr.	Bnr.	Festenr.	Seksjonsnr.	Eiers/festers navn		Dato sendt e-post	
172	175			LINDÅS KOMMUNE , VEGVEDLIKEHOLD			
Adresse HØNSEDALEN				Adresse KVERNUSMYRANE 20		Kvittering vedlegges	
Postnr.	Poststed			Postnr.	Poststed	Poststedets reg.nr.	
5912	SEIM			5914	ISDALSTØ		
Personlig kvittering for		Dato	Sign.	Personlig kvittering for		Dato	Sign.
☐ mottatt varsel				☐ samtykke til tiltaket			

Nabo-/gjenboereiendom				Eier/fester av nabo-/gjenboereiendom			
Gnr.	Bnr.	Festenr.	Seksjonsnr.	Eiers/festers navn		Dato sendt e-post	
Adresse				Adresse		Kvittering vedlegges	
Postnr.	Poststed			Postnr.	Poststed	Poststedets reg.nr.	
Personlig kvittering for		Dato	Sign.	Personlig kvittering for		Dato	Sign.
☐ mottatt varsel				☐ samtykke til tiltaket			

Nabo-/gjenboereiendom				Eier/fester av nabo-/gjenboereiendom			
Gnr.	Bnr.	Festenr.	Seksjonsnr.	Eiers/festers navn		Dato sendt e-post	
Adresse				Adresse		Kvittering vedlegges	
Postnr.	Poststed			Postnr.	Poststed	Poststedets reg.nr.	
Personlig kvittering for		Dato	Sign.	Personlig kvittering for		Dato	Sign.
☐ mottatt varsel				☐ samtykke til tiltaket			

Nabo-/gjenboereiendom				Eier/fester av nabo-/gjenboereiendom			
Gnr.	Bnr.	Festenr.	Seksjonsnr.	Eiers/festers navn		Dato sendt e-post	
Adresse				Adresse		Kvittering vedlegges	
Postnr.	Poststed			Postnr.	Poststed	Poststedets reg.nr.	
Personlig kvittering for		Dato	Sign.	Personlig kvittering for		Dato	Sign.
☐ mottatt varsel				☐ samtykke til tiltaket			

Nabo-/gjenboereiendom				Eier/fester av nabo-/gjenboereiendom			
Gnr.	Bnr.	Festenr.	Seksjonsnr.	Eiers/festers navn		Dato sendt e-post	
Adresse				Adresse		Kvittering vedlegges	
Postnr.	Poststed			Postnr.	Poststed	Poststedets reg.nr.	
Personlig kvittering for		Dato	Sign.	Personlig kvittering for		Dato	Sign.
☐ mottatt varsel				☐ samtykke til tiltaket			

Det er per dags dato innlevert rekommandert sending til ovennevnte adressater.

Samlet antall sendinger: 63 Sign.

124612

Dato: 12-04-21



Isdalstø Post i Butikk

Eurospar Isdalstø

Postboks 1

5908 Isdalstø

Org.nr. 954946487 MVA

Salgskvittering

Ant.	Varetekst.	Beløp	MVA
* 1	Rek Små Innland (ALVER KOMMUNE) (KUERNHUSMYRARENE 20) (5914) (ISDALSTØ) (Vekt Manuell:0,050 kg) (Destinasjon:Norge) (Nr.:RR590810135N0)	kr 205,00	25%
* 1	Rek Små Innland (ALVER KOMMUNE FELLES POSTMOTTAK) (KUERNHUSMYRARENE 20) (5414) (STORD) (Vekt Manuell:0,050 kg) (Destinasjon:Norge) (Nr.:RR590810144N0)	kr 205,00	25%
* 1	Rek Små Innland (KNUH HARALD HJELMTVEIT) (KLOKKU 32) (5378) (KLOKKARVIK) (Vekt Manuell:0,041 kg) (Destinasjon:Norge) (Nr.:RR590810158N0)	kr 205,00	25%

Total kr 615,00

Kortbetaling kr 615,00

Mva sat	Grunnlag	Mva sum
25%	kr 492,00	kr 123,00

Bax: 12805519-378345 Resp.: 00
12/04/2021 09:24 Overf.: 157

BankAxept KJØP
*****6067-2 NOK 615,00
AID: D5780000021010 GODKJENT
TVR: 8000048000
TSI: 6800
Ref.: 369347 556370 IA1

* Solgt på vegne av Posten Norge AS

Org.nr. 984661185 MVA

Bongnr. 47-15765-1-5703918-3

Dato Tid Kasse
12.04.2021 09:24:41 KASSE1

**Naboliste for 172 / 163**

Komm.	Matrikelnr	Rolle	Status Eier	Bruksenhet	Adresse	Andel
1263	172 / 3	H	HOPLAND MAGNAR		HØNSEDALEN 40 5912 SEIM	1 / 1
1263	172 / 8	H	LANGENES LENE KLARA		HØNSEDALEN 20 5912 SEIM	1 / 2
		H	LANGENES TROND		HØNSEDALEN 20 5912 SEIM	1 / 2
1263	172 / 10	H	HJELMTVEIT KNUT HARALD		KLOKKO 32 5378 KLOKKARVIK	1 / 1
1263	172 / 81	H	TVEIT LEIF		KVERNHUSHAUGANE 7 5914 ISDALSTØ	1 / 1
1263	172 / 94	H	TVEIT LEIF		KVERNHUSHAUGANE 7 5914 ISDALSTØ	1 / 1
1263	172 / 175	AE	LINDÅS KOMMUNE		Felles postmottak Kvernhusmyrane 20 5914 ISDALSTØ	
		KE	LINDÅS KOMMUNE VEGVEDLIKEHOLD		Kvernhusmyrane 20 5914 ISDALSTØ	

