


Dyrkolbotn Kraftverk - Vedlegg 1 - Detaljkart for utbyggign - A4P.doc

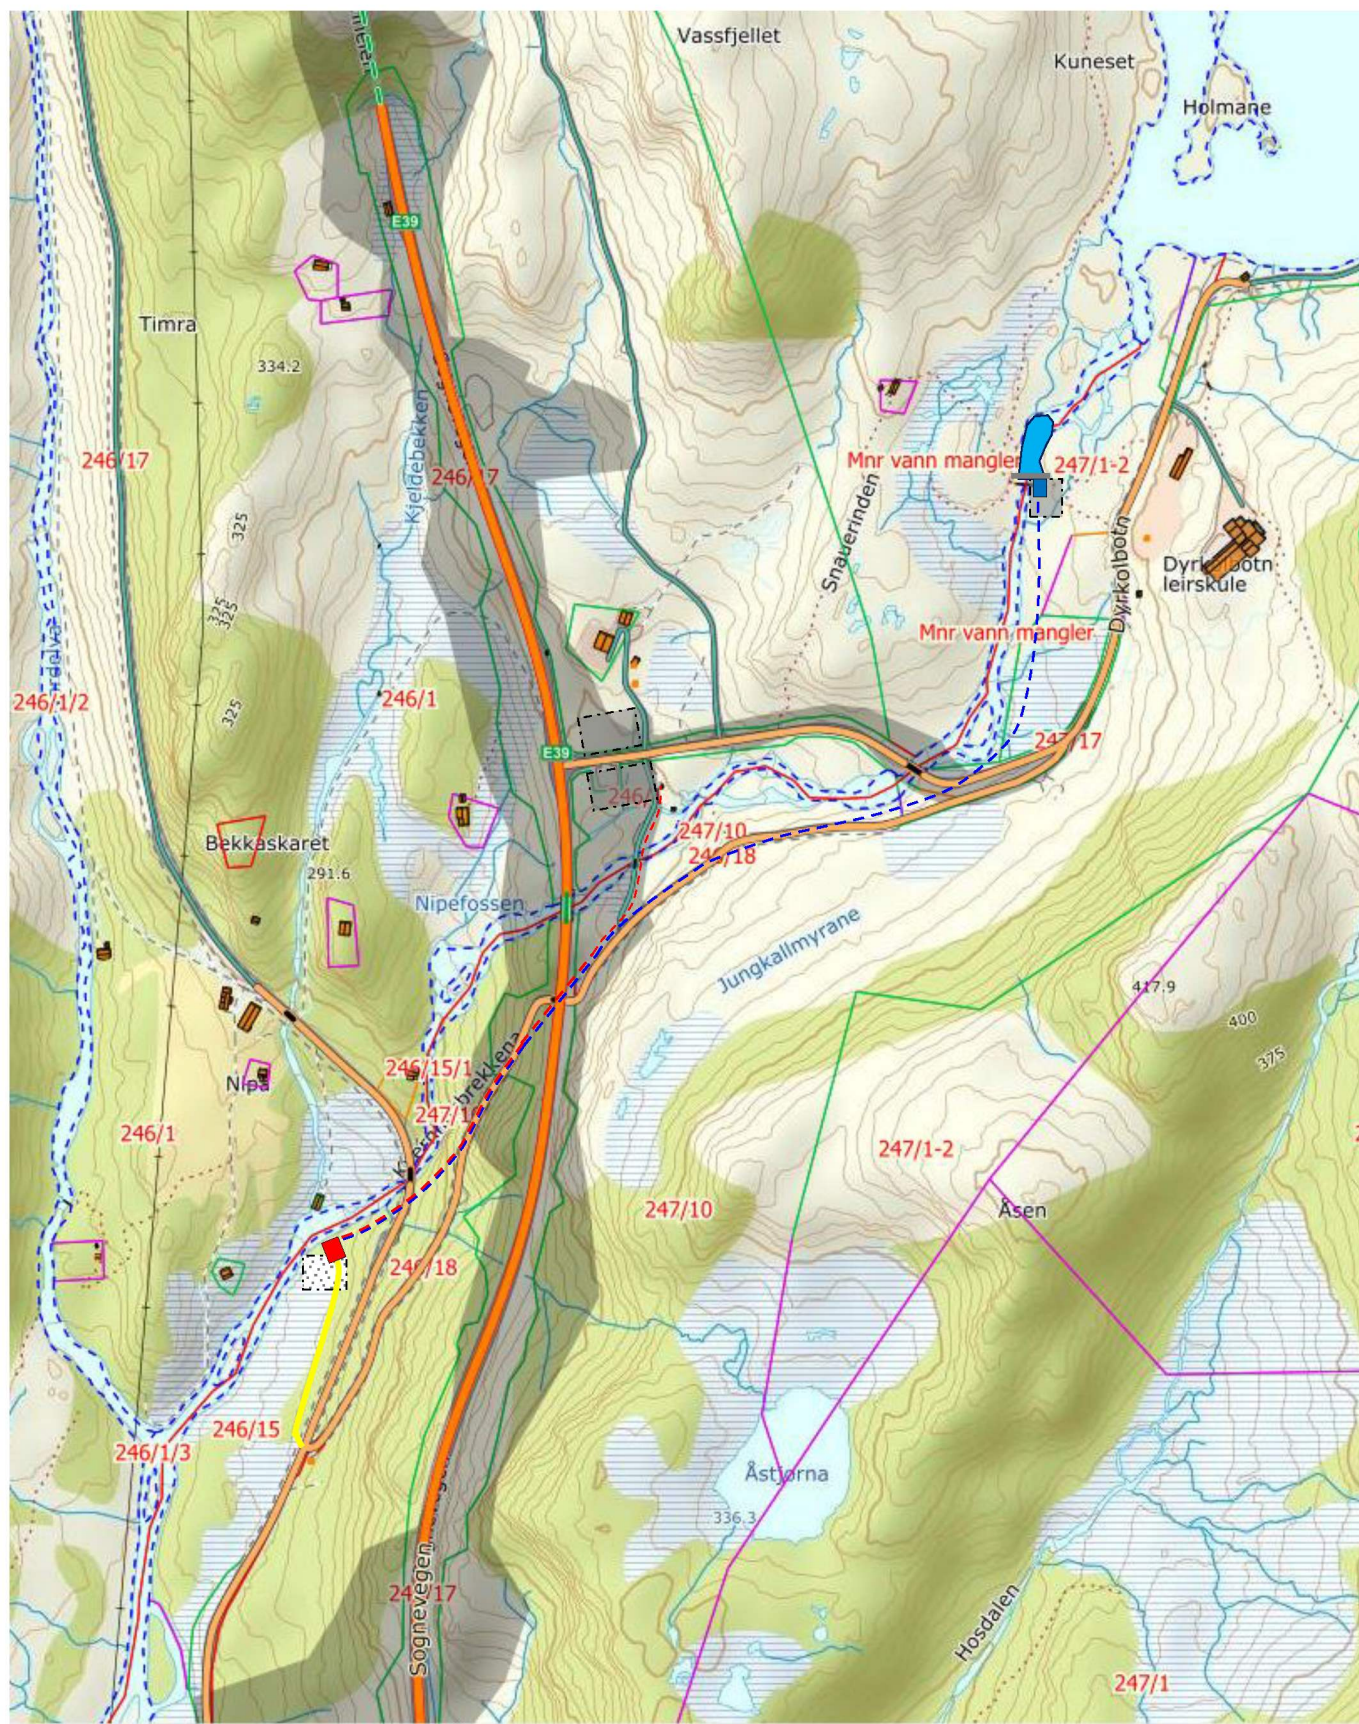

	66 kV Kraftlinje		Demning		Klient:	Nipo Kraft AS
	22 kV ny kraftkabel		Ventilhus		Anlegg:	Dyrkolbotn kraftverk
	Snuplass/rigg/deponi		Rørgate nedgravd		Dato/sign.:	9-4-2021/ES
	Ny vei til stasjon		Kraftstasjon		Firma:	Sofienlund