






FASADE MOT SØR

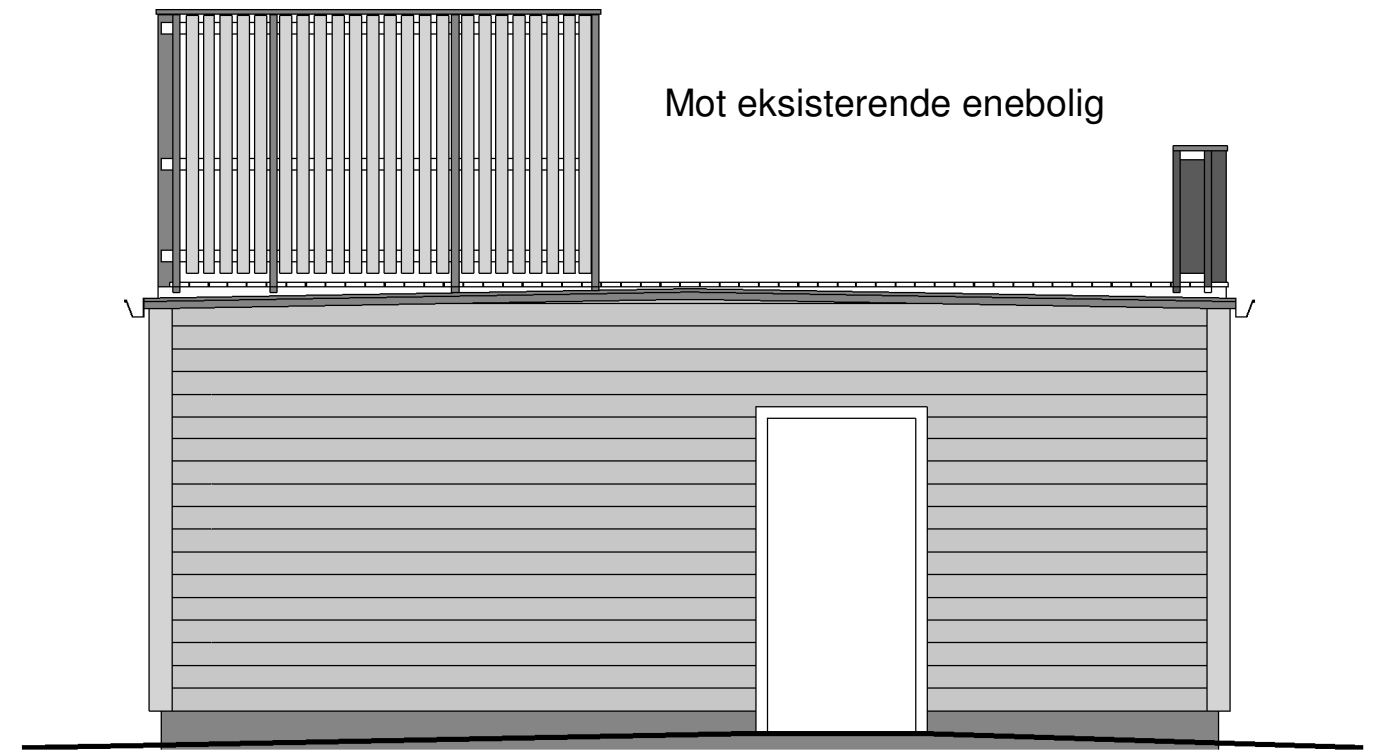

FASADE MOT ØST/EKSISTERENDE BOLIG

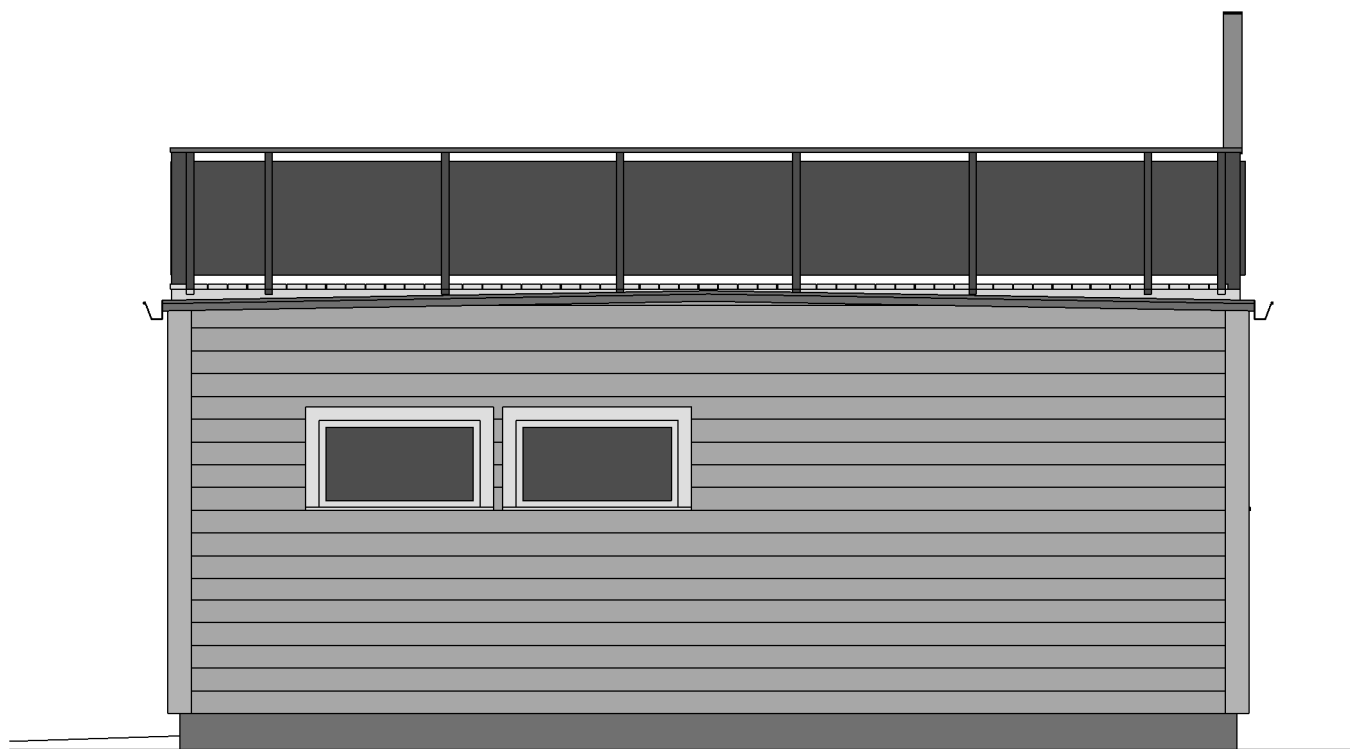

FASADE MOT VEST

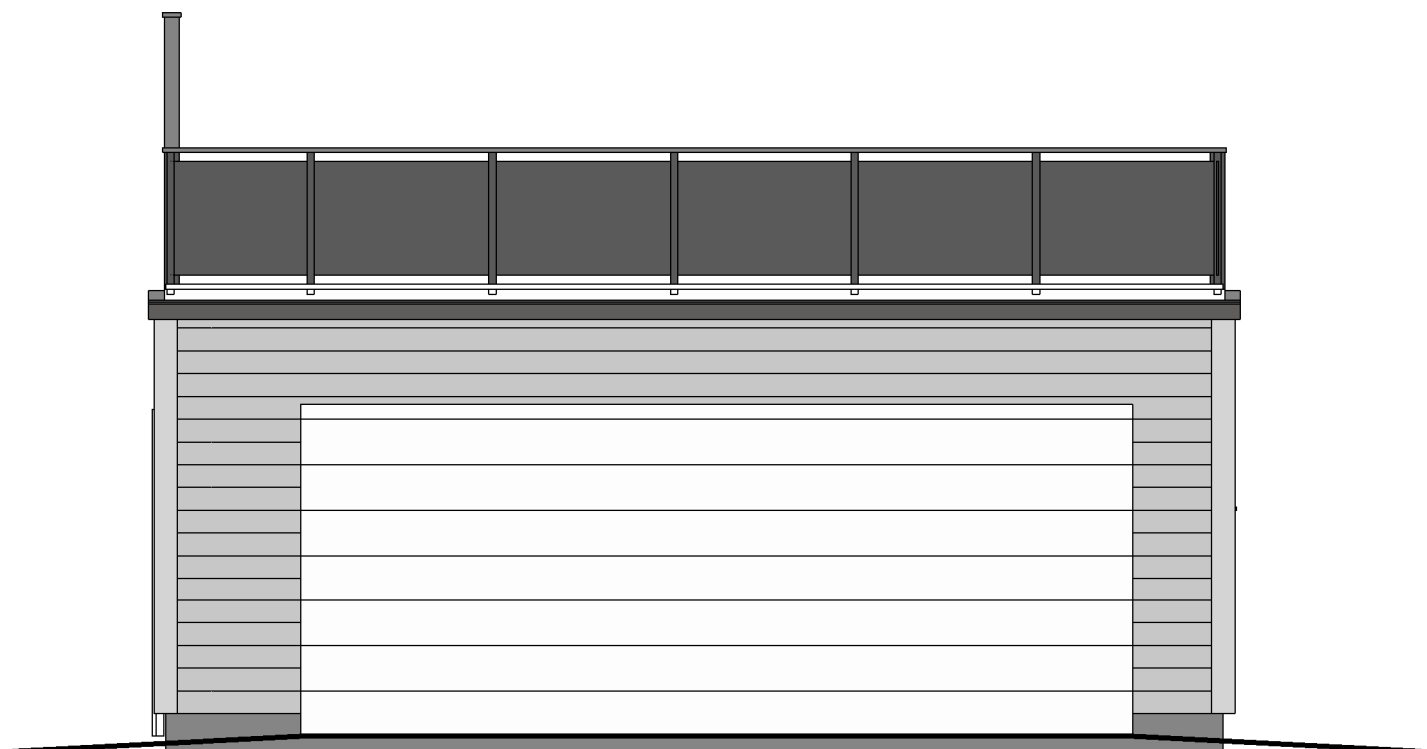

FASADE MOT NORD

Alle mål må kontrolleres på stedet.

GARASJE

G.nr. 147 B.nr. 87 Sellevoll
Alver kommune
P. nr. 2006

Arkitekt Mette Kyed Thorson

Fasader

SØKNAD OM GARASJE
Anne Marte Ringheim og Eivind Stuve
Skarsvegen 535, 5911 Alversund

Sivilarkitekt MNAL Medlem av Arkitektbedriftene Org.nr 987 788 682
Kvalen 16, N-5955 Lindås Tlf +47 901 48 834 mktho@online.no

Mål 1 : 50 / A3

Tegn.nr A320

Rev B

Dato 12.3.2021