


Mot eksisterende enbolig

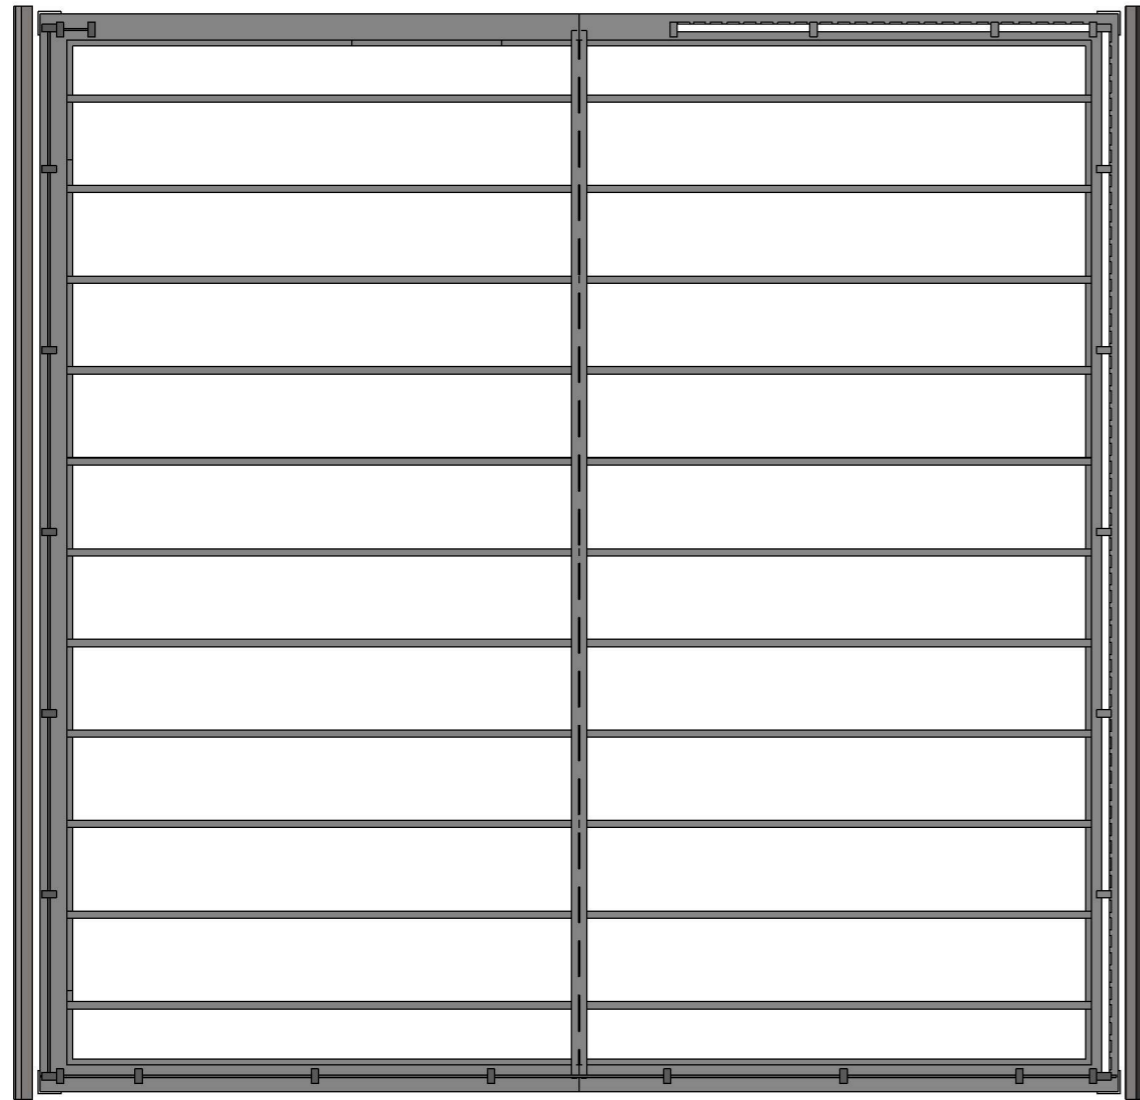


Taknedløp

Taknedløp

Terrasse, konstruksjon

Mot eksisterende enebolig

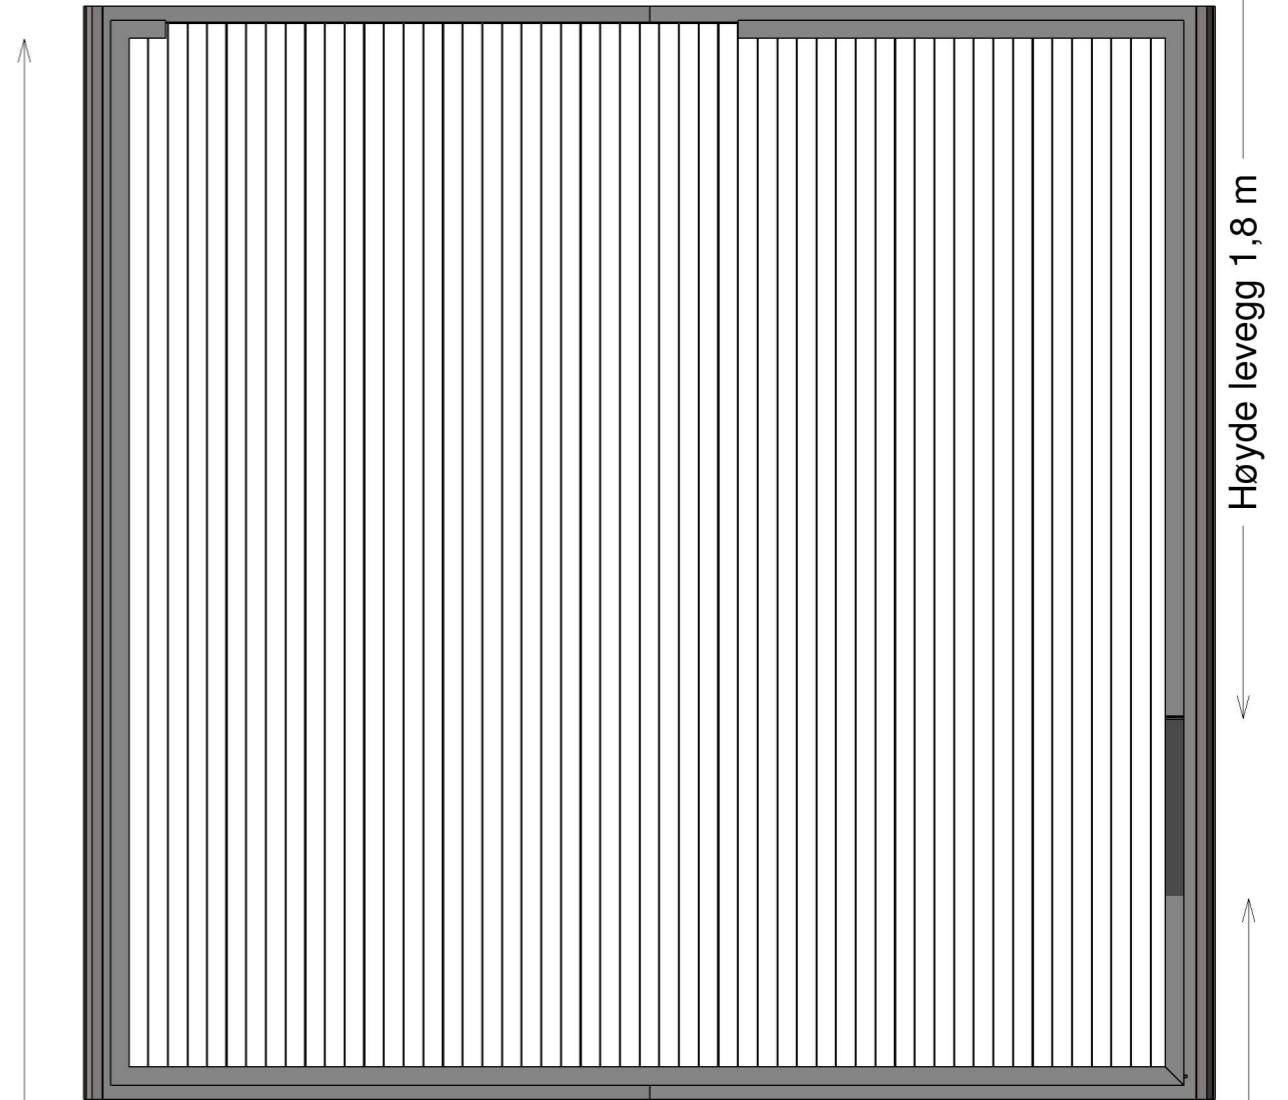

Høyde levegg 1,8 m

Høyde rekkverk 0,9 m

Terrasse, dekke

SKALA 1:50



METER

Alle mål må kontrolleres på stedet.

GARASJE

G.nr. 147 B.nr. 87 Sellevoll
Alver kommune
P. nr. 2006

Plan, terrasse

SØKNAD OM GARASJE
Anne Marte Ringheim og Eivind Stuve
Skarsvegen 535, 5911 Alversund

Mål 1 : 50 / A3

Tegn.nr A301

Rev B

Dato 12.3.2021

Arkitekt Mette Kyed Thorson

Sivilarkitekt MNAL Medlem av Arkitektbedriftene Org.nr 987 788 682
Kvalen 16, N-5955 Lindås Tlf +47 901 48 834 mktho@online.no