


Snitt langs privat vei

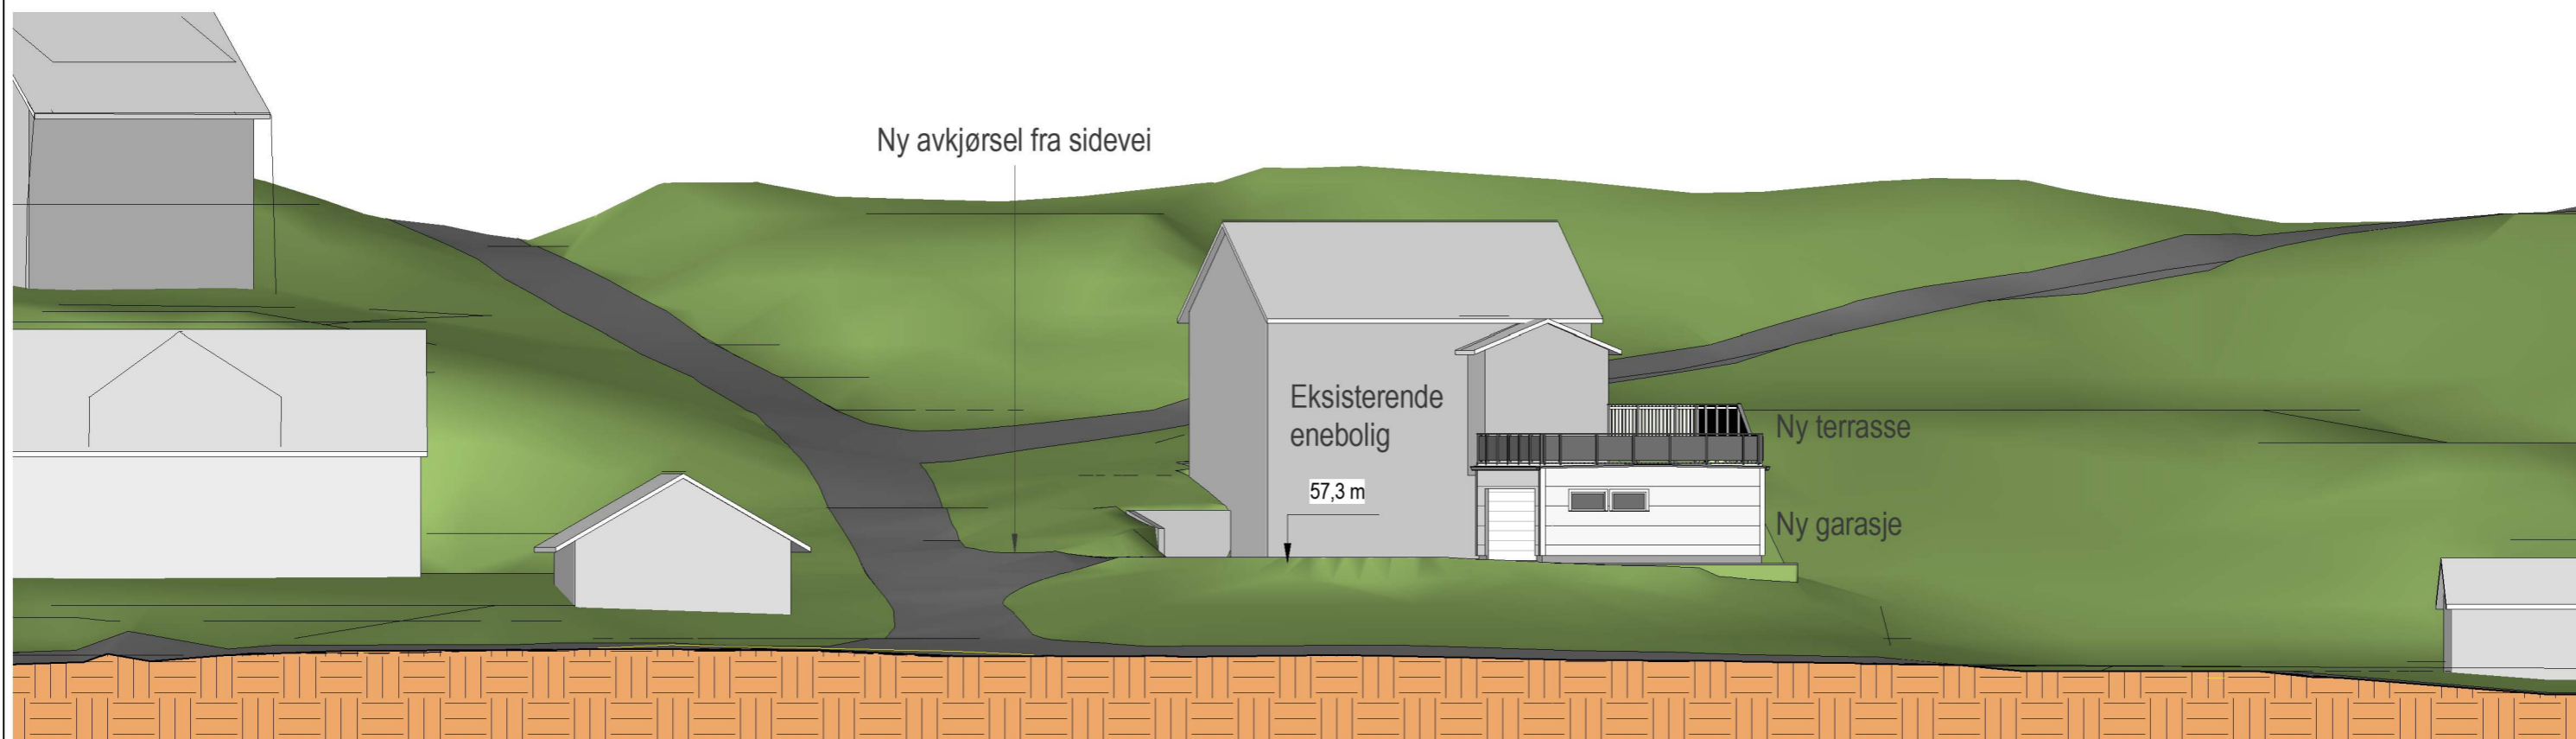

Snitt i Skarsvegen

Ny garasje	Terrengprofil	Mål 1 : 200 / A3
Gnr. 147 Bnr. 87 Sellevoll	SØKNAD OM GARASJE	Tegn.nr A-200
Alver kommune	Anne Marte Ringheim og Eivind Stuve	Rev B
P. nr. 2006	Skarsvegen 535, 5911 Alversund	Dato 12.03.2021
Arkitekt Mette Kyed Thorson	Sivilarkitekt MNAL Medlem av Arkitektbedriftene	Org.nr 987 788 682
	Kvalen 16, N-5955 Lindås Tlf +47 901 48 834	mktho@online.no