


"N:\5122401\5122401\DAK\Teknisk\_Infrastruktur\Akvifil\5122401\_pst\_Eidsvatnet-situasjonsplan.dwg - EKD - Plottet: 2020-10-21, 09:27:25 - XREF = kart-situasjonsplan.pst"

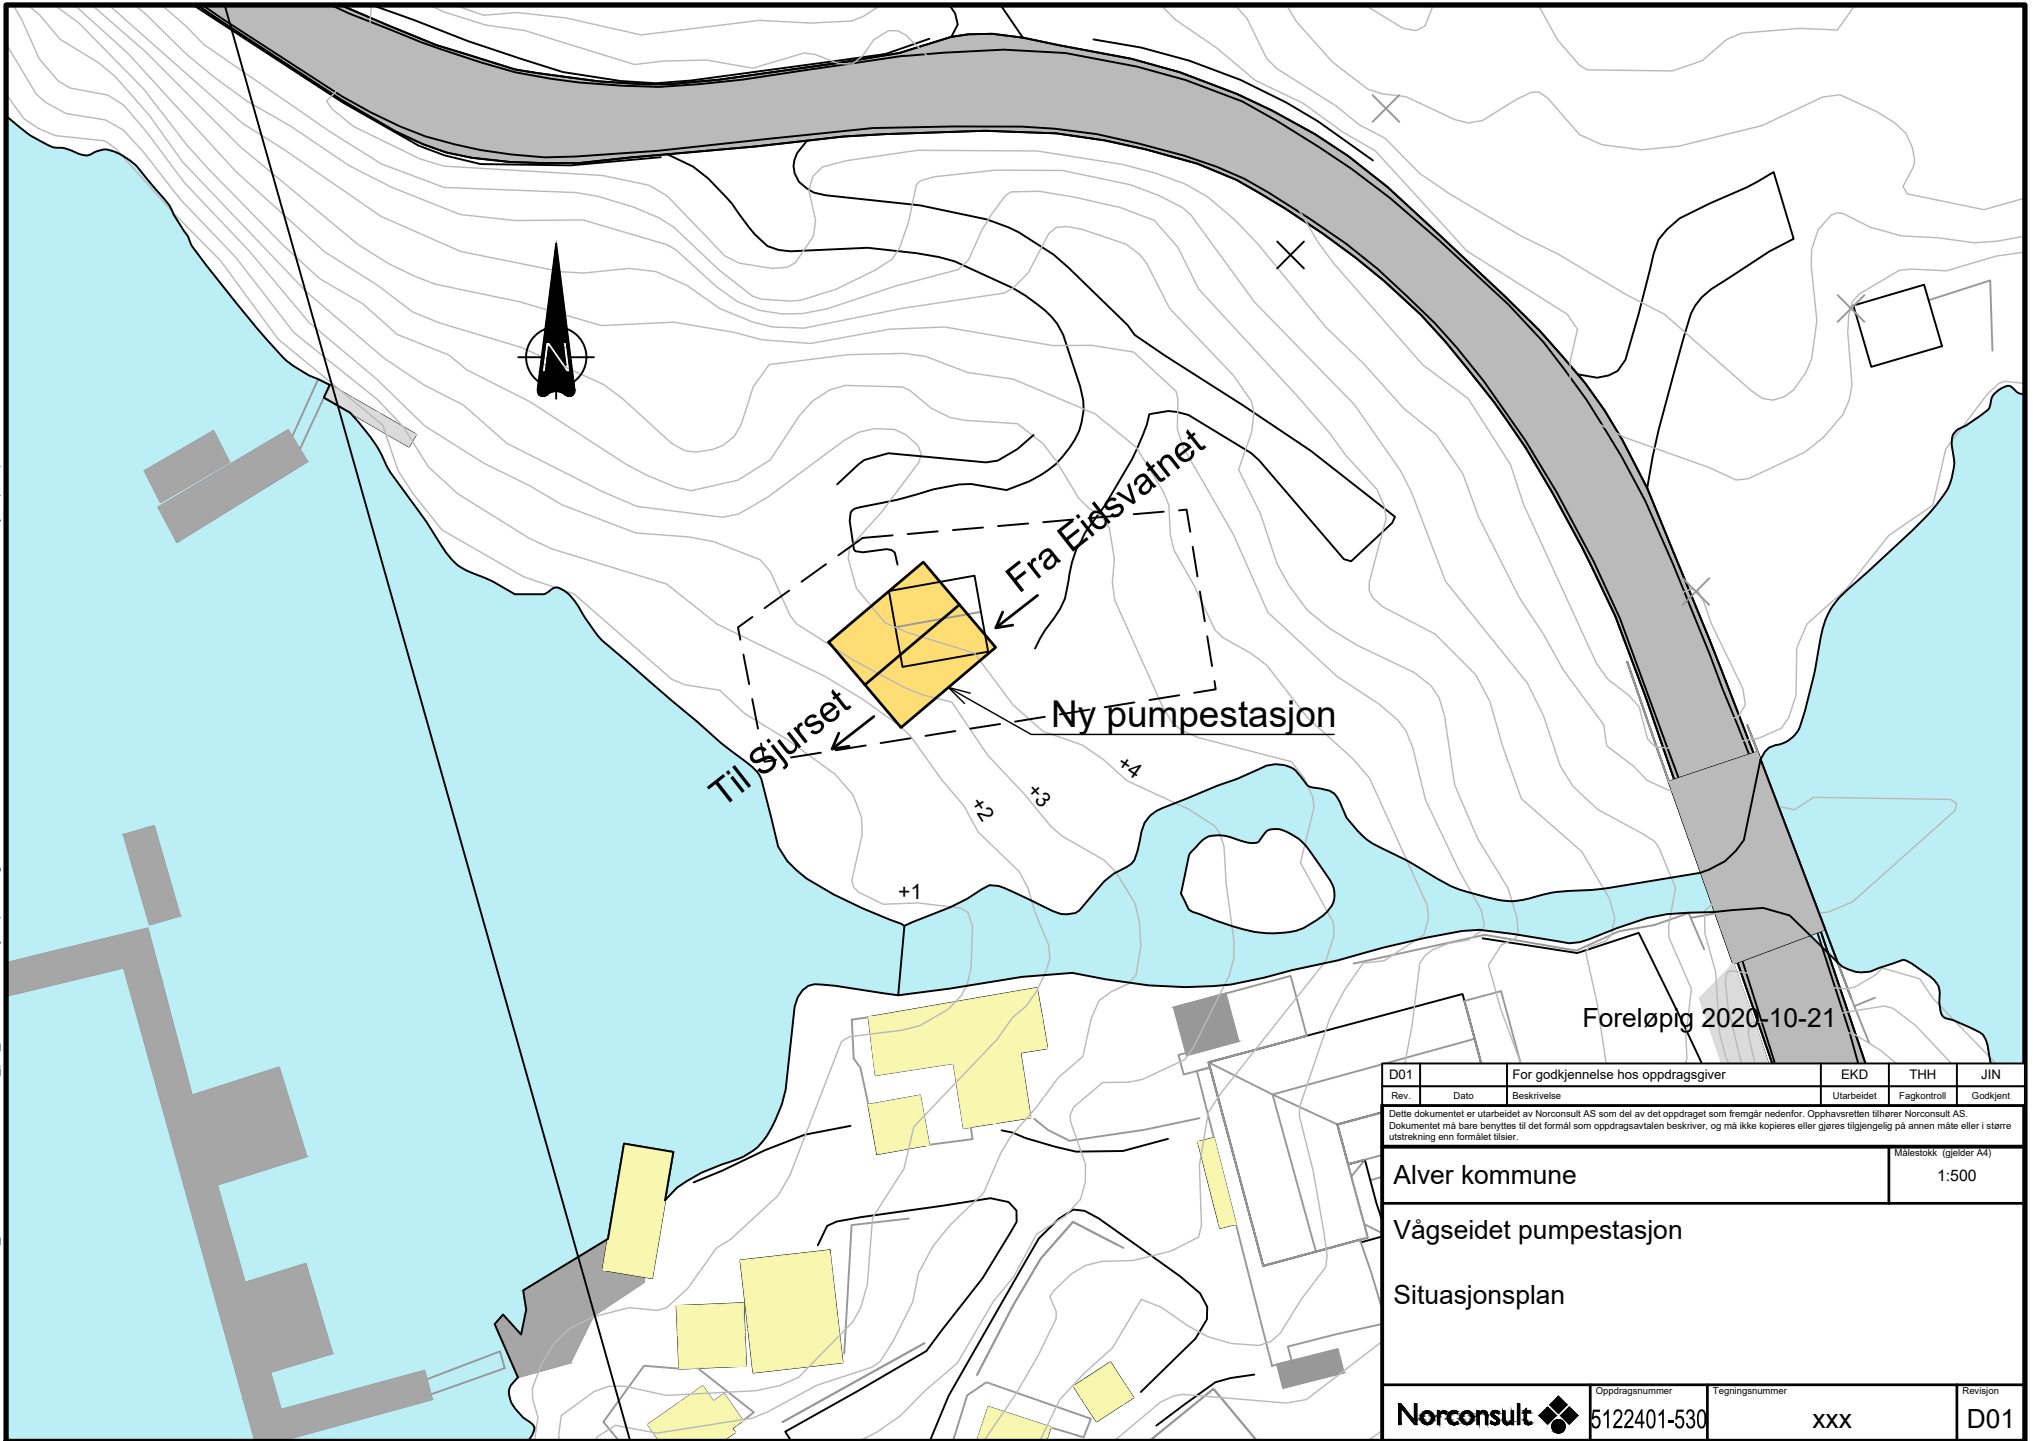

Foreløpig 2020-10-21

D01	For godkjenning hos oppdragsgiver		EKD	THH	JIN
Rev.	Dato	Beskrivelse	Utarbeidet	Fagkontroll	Godkjent
<small>                 Dette dokumentet er utarbeidet av Norconsult AS som del av det oppdraget som fremgår nedenfor. Opphavsretten tilhører Norconsult AS. Dokumentet må bare benyttes til det formål som oppdragsavtalen beskriver, og må ikke kopieres eller gjøres tilgjengelig på annen måte eller i større utstrekning enn formålet tilsier.             </small>					
Alver kommune					Målestokk (gjelder A4)
					1:500
Vågseidet pumpestasjon					
Situasjonsplan					
		Oppdragsnummer	Tegningsnummer	Revisjon	
		5122401-530	xxx	D01	