



1:50

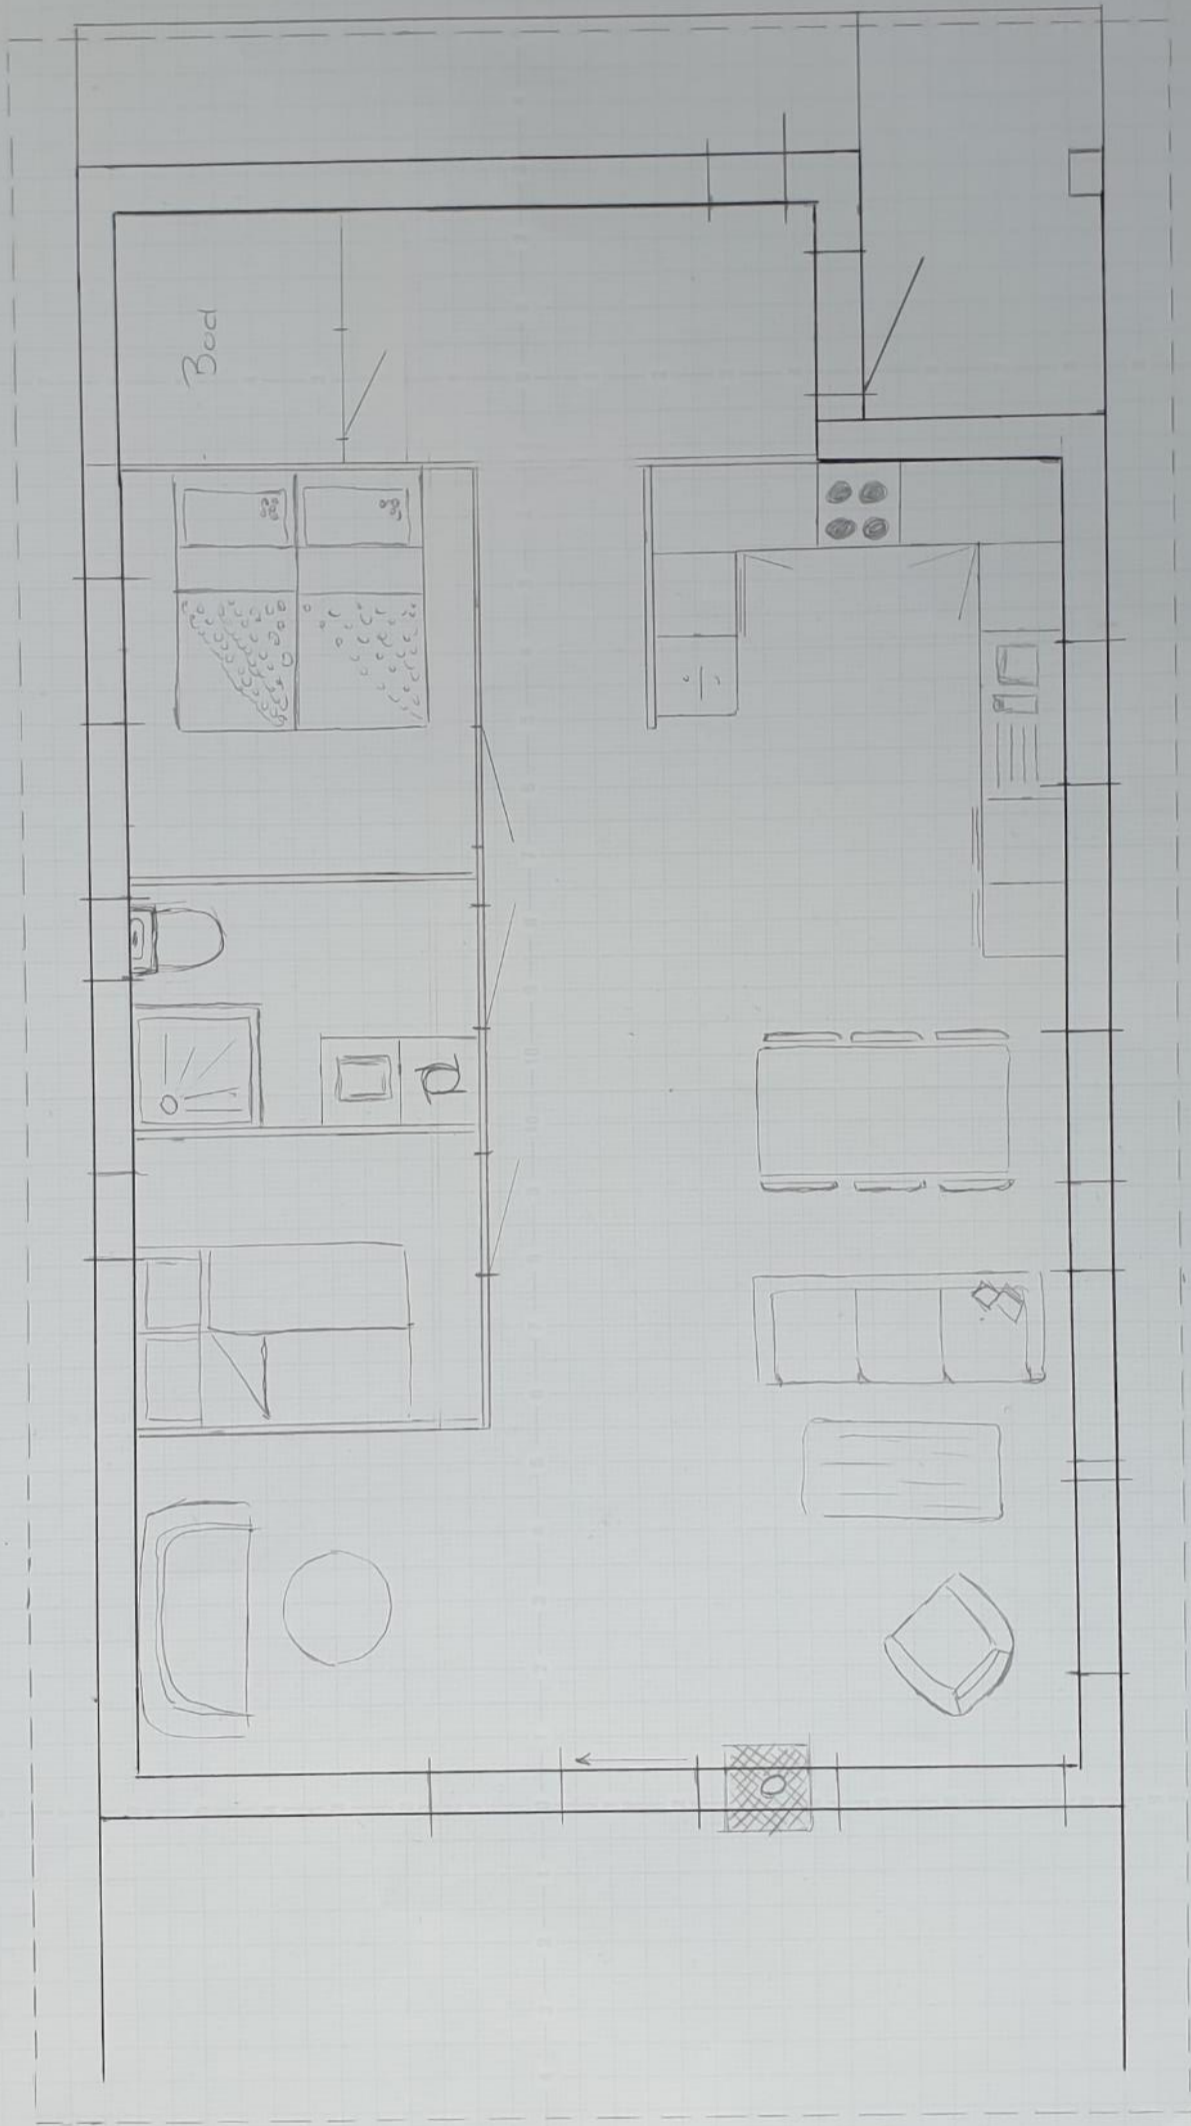

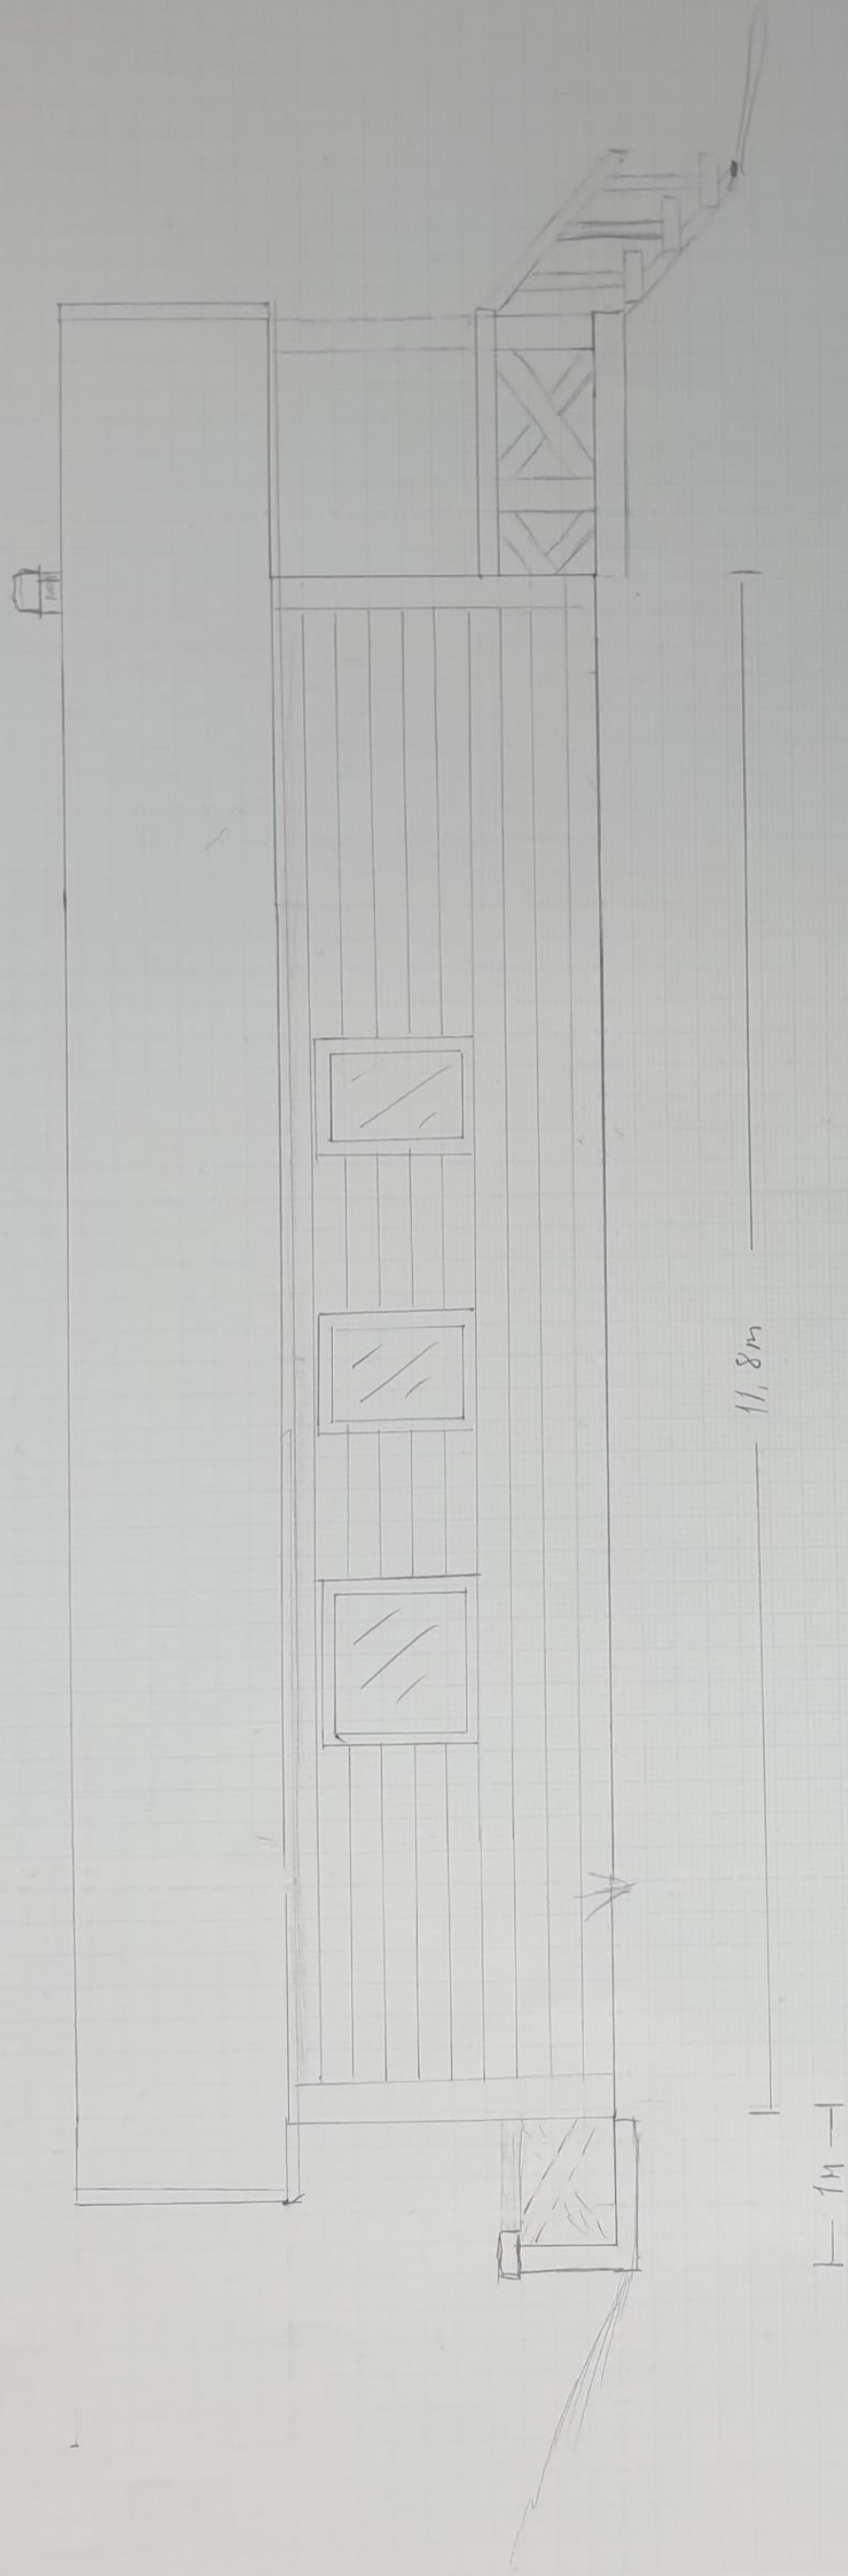

FASADÉ MOT NORD



