


FASADE MOT

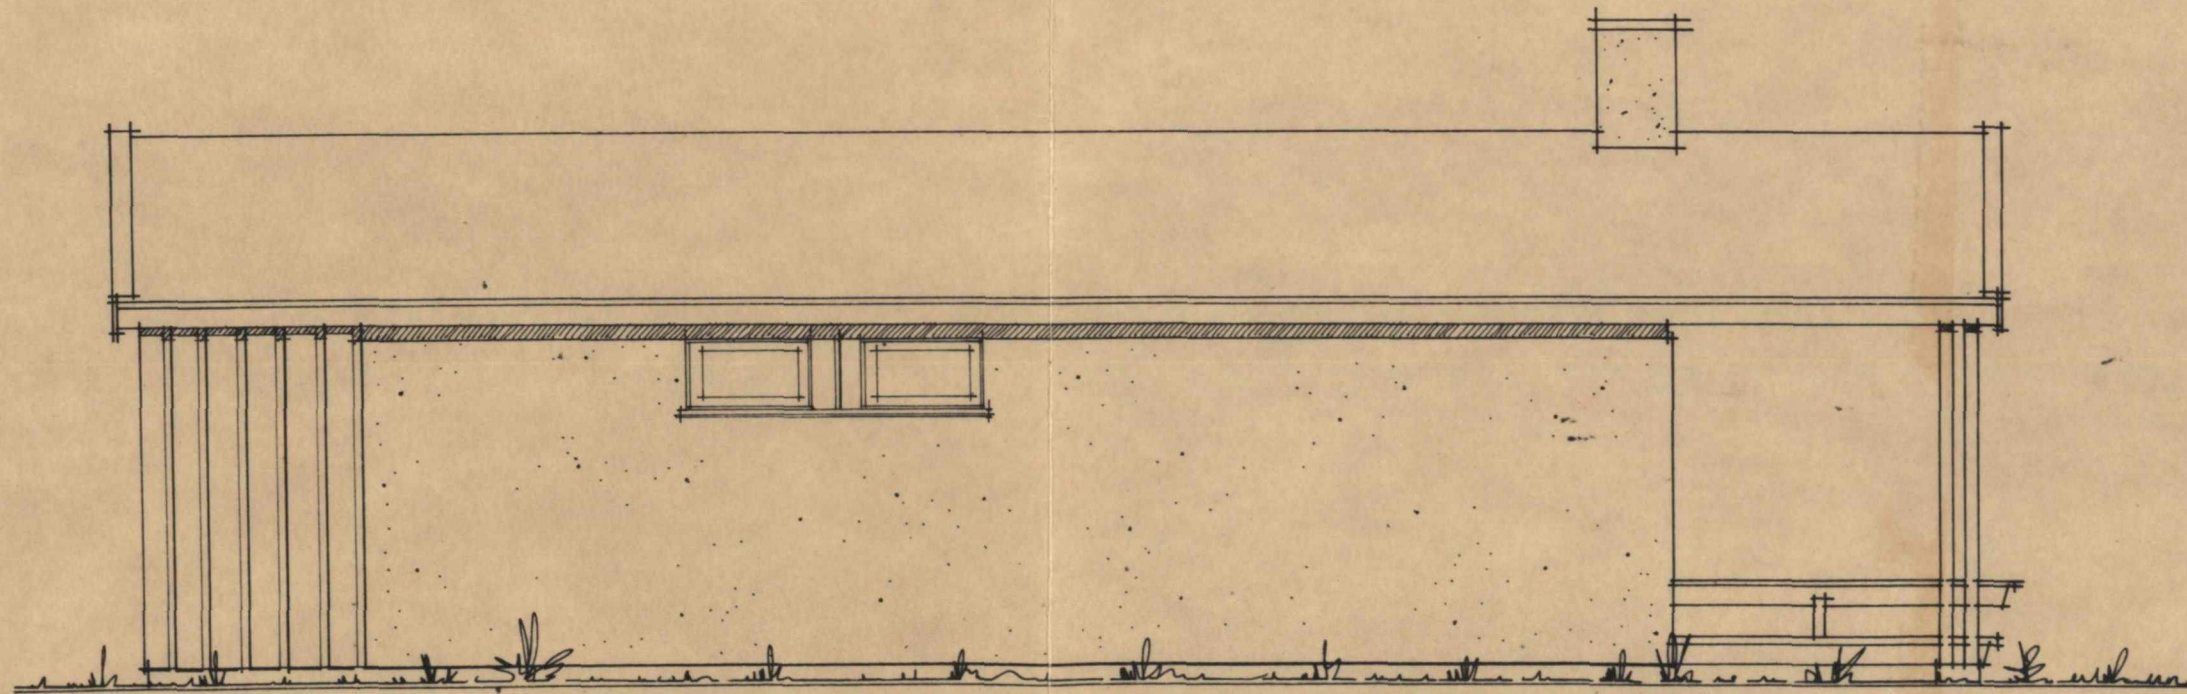


FASADE MOT


Godkjent
i møte den 8/3 sak nr. 10/73
Bygningsrådet i Radøy

„KNATTEN“ 


Arb.tegn av LECA - HYTTE M. 1:50
SVERRE FLATO * ark. MNAL * SKIEN

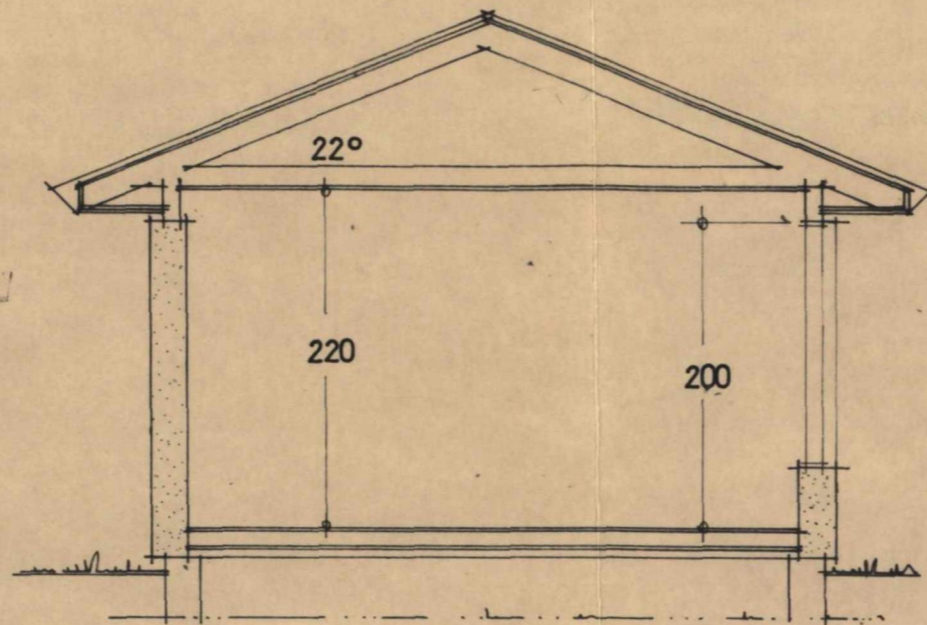

SNITT

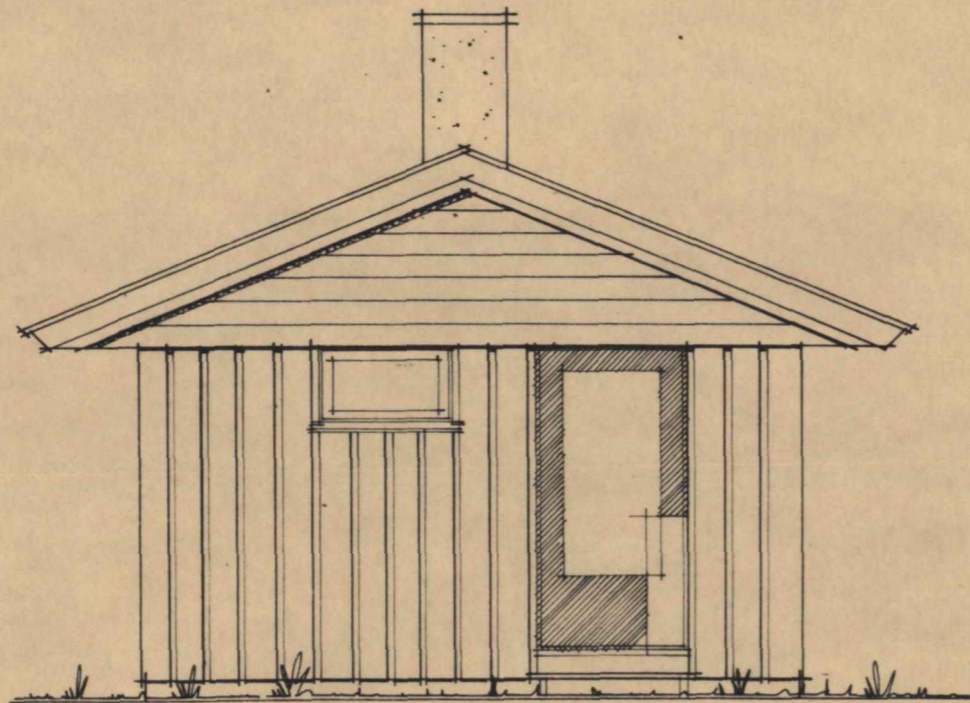

FASADE MOT Øst

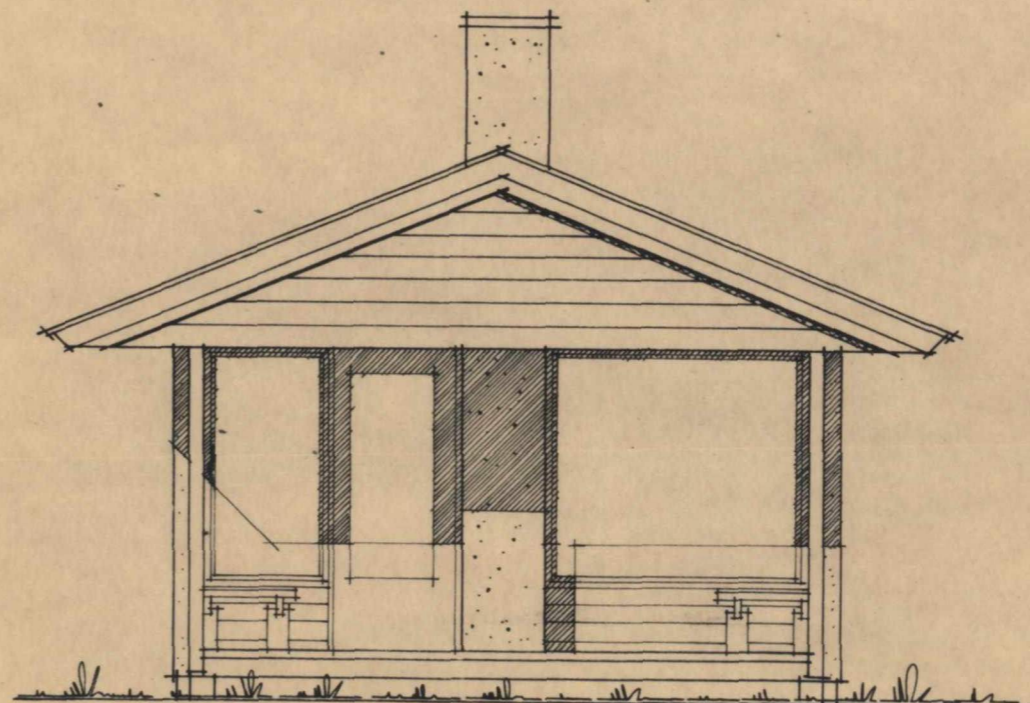


FASADE MOT VEST


Godkjent
i møte den 8/3 sak nr. 60/73
Bygningsrådet i Radøy




„KNATTEN” ✚

Arb. tegn. av LECA - HYITE M. 1:50
SVERRE FLÅTO * ark. MNAL * SKIEN

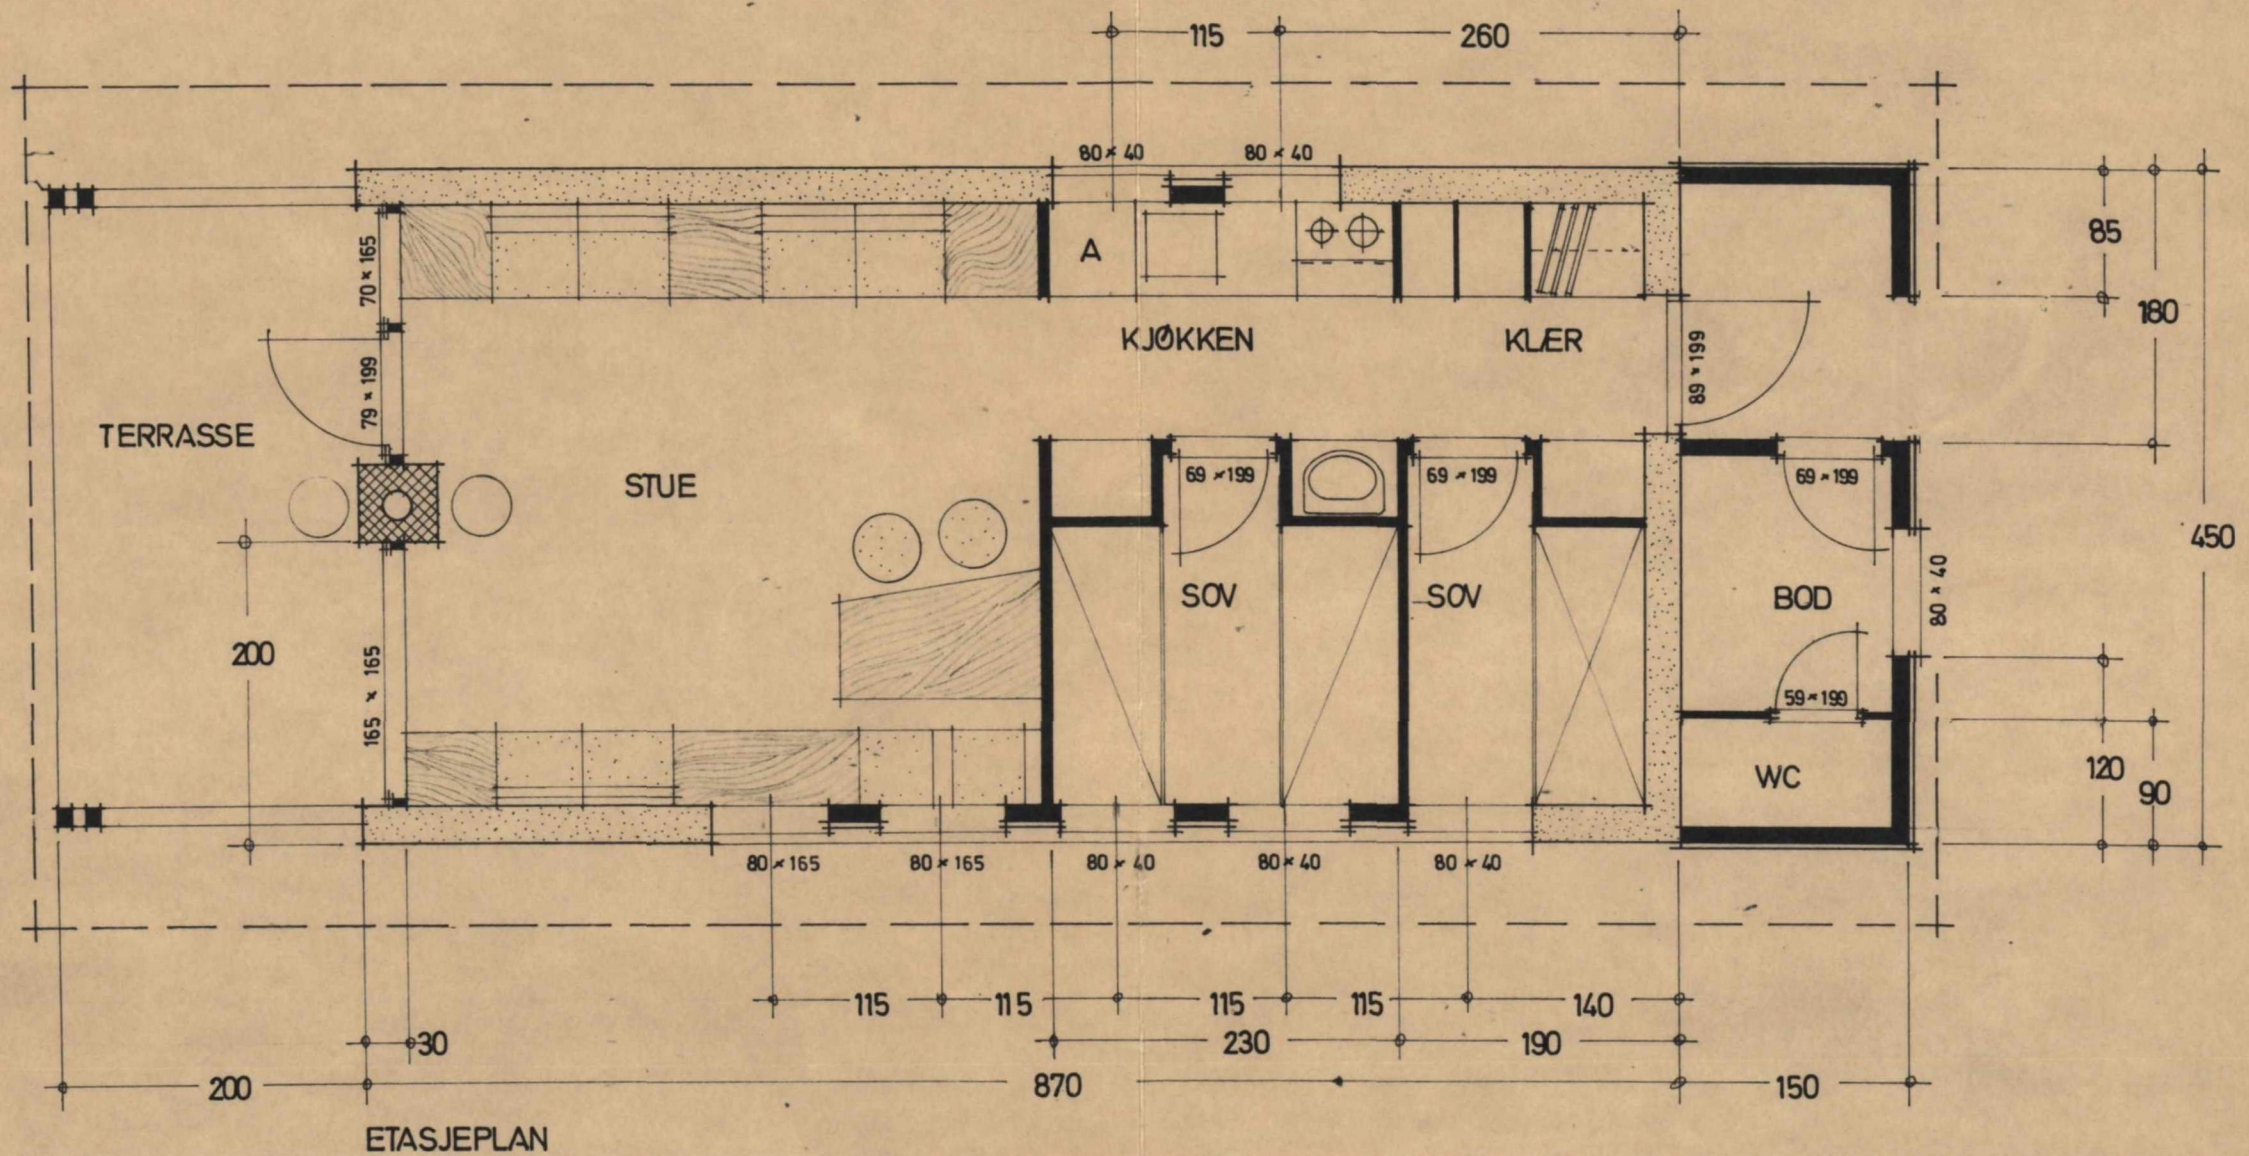

Godkjent
i møte den 8/3 sak nr. 60/73
Bygningsrådet i Radøy

„KNATTEN” 
Arb. tegn. av LECA - HYTTE M. 1:50
SVERRER FLÅTO * ark. MNAL * SKIEN

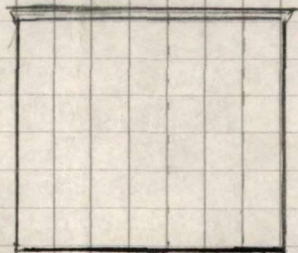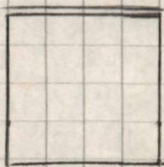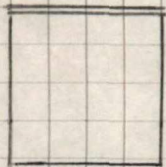

g