


Underskrift Situasjonsplan

Dato

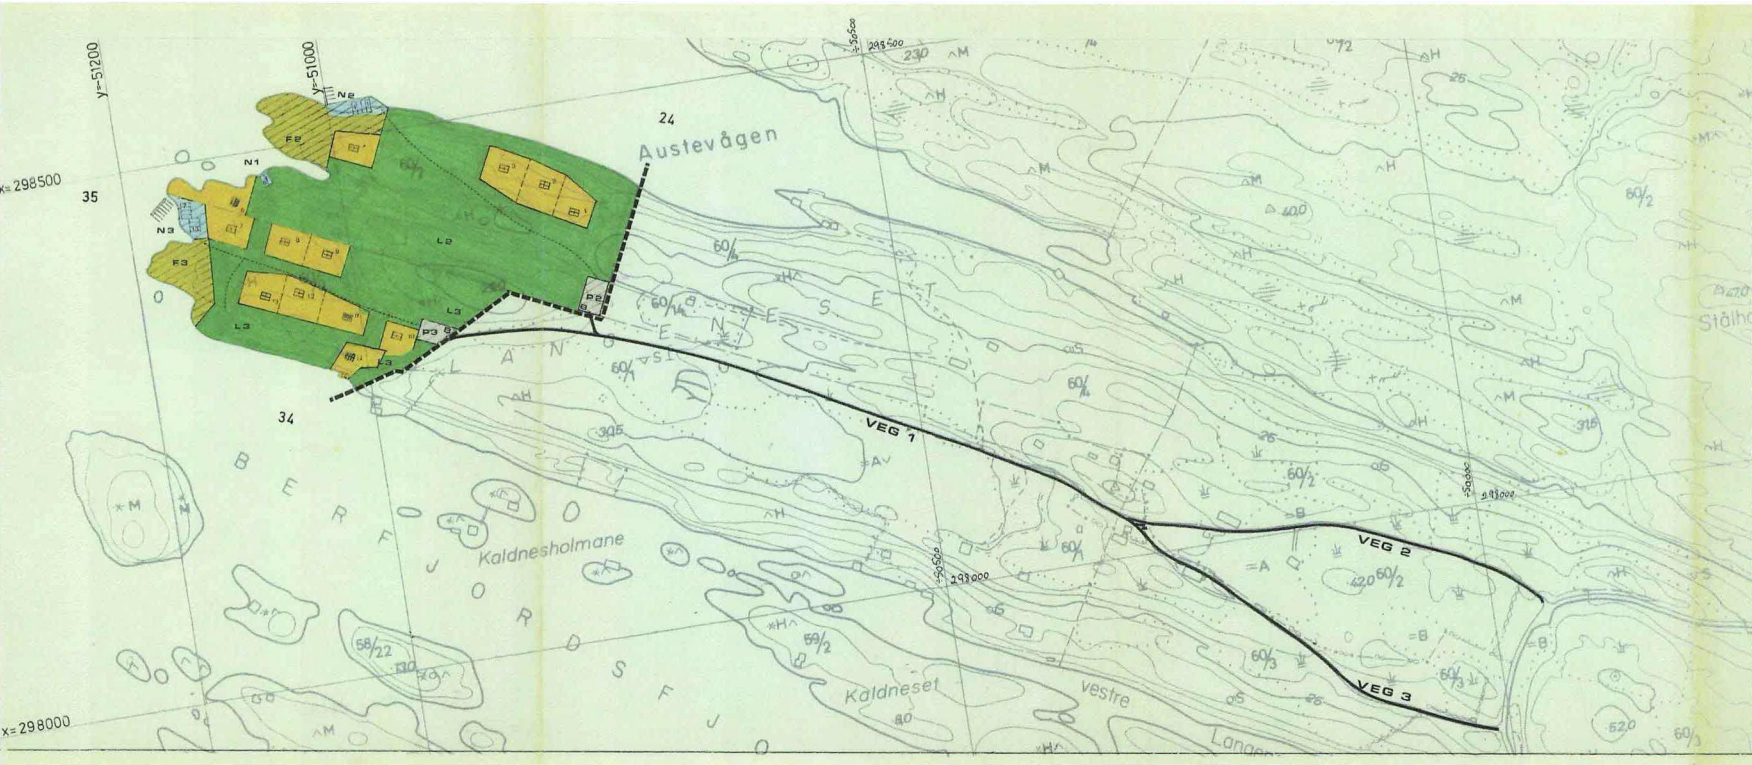

**TEGNFORKLARING**

<b>BL § 25 REGULERINGSFÖRMÅL</b>		<b>STREKSYMBOLER</b>	
<b>1 BYGGEOMRÅDER</b>		— — — — — PLANENS BEGRÄNSNING	
[Yellow Box]	HYTTOR	— — — — — GRÄNS FÖR REGULERINGSFÖRMÅL	
<b>2 LANDBRUKSOMRÅDER</b>		- - - - - GÄNGSTI	
[Green Box]	JURIDISKT SKOGSBRUK	— — — — — TOMTEGRÄNS	
<b>BL § 26 ANDRA BESTEMMELSER</b>		— — — — — ADONHSTYGG	
[Yellow Box]	FELLES FRIOMRÅDE	[Dashed Box]	PLANLAGT BYGG MED KOORDINATPUNKT
[Green Box]	FELLES PLASS FÖR ROBBKÖRANERAR	[Hatched Box]	EXISTERENDE BYGG SOM INNÄRT PLANEN
[Grey Box]	FELLES PARKERINGSPLASS		
[Blue Box]	FELLES NAUSTANLEGG		
		skala: 1:1000	
		EKVIDISTANS 5m	
		MÅLESTORLEK 1:2500	
		10m 50m 100m 150m	
			LINDÅS KOMMUNE Teknisk S 10 00507 050195 PLAN NR. 504

**REGULERINGSPÅN/ÄNDRING** MED FÖRSLAGSPROJEKTET I SAMMENHANG MED:

**HYTTOR PÅ LANGENES**  
 DEL AV GÅRDSNR. 80, BRUKSNR. 2 OG 3  
 I LINDÅS KOMMUNE

REVISJONER: C DATO SIGN. DES 84 JP

SAKSBEHANDLING I FLG. BYGNINGSLOVEN:

1. GÅRDS BEHANDLING I BYGNINGSLOVEN
2. GÅRDS BEHANDLING I BYGNINGSLOVEN
3. GÅRDS BEHANDLING I BYGNINGSLOVEN

KOMMUNESTYRETS VEDTAK: 23.02. - og 24.05. 1984 (Sak 204/84) 01.03.85

STADFESTET AV: *Fellesmannen i Hvaland*

PLANEN UTARBEJDET AV: **TRUMPY & FJELL** SAK NR. 82-01 01c N 204/84

Sivilingenierene Trumpy & Fjell A.S.



