



SITUASJONSKART

Gnr/Bnr: Gbnr 122/2,3
Adresse:
Eigar/søkar:

Kvalitet :


Målestokk: 1:500
Dato: 29.03.2021

Gjeldande plan : Kommunedelplan for Lindås
Planformål : LNF

Vår referanse: km

Sign.

- Gjerde
- Usikker eigedomsgrense
- Målt eigedomsgrense
- Bolighus
- Andre bygg

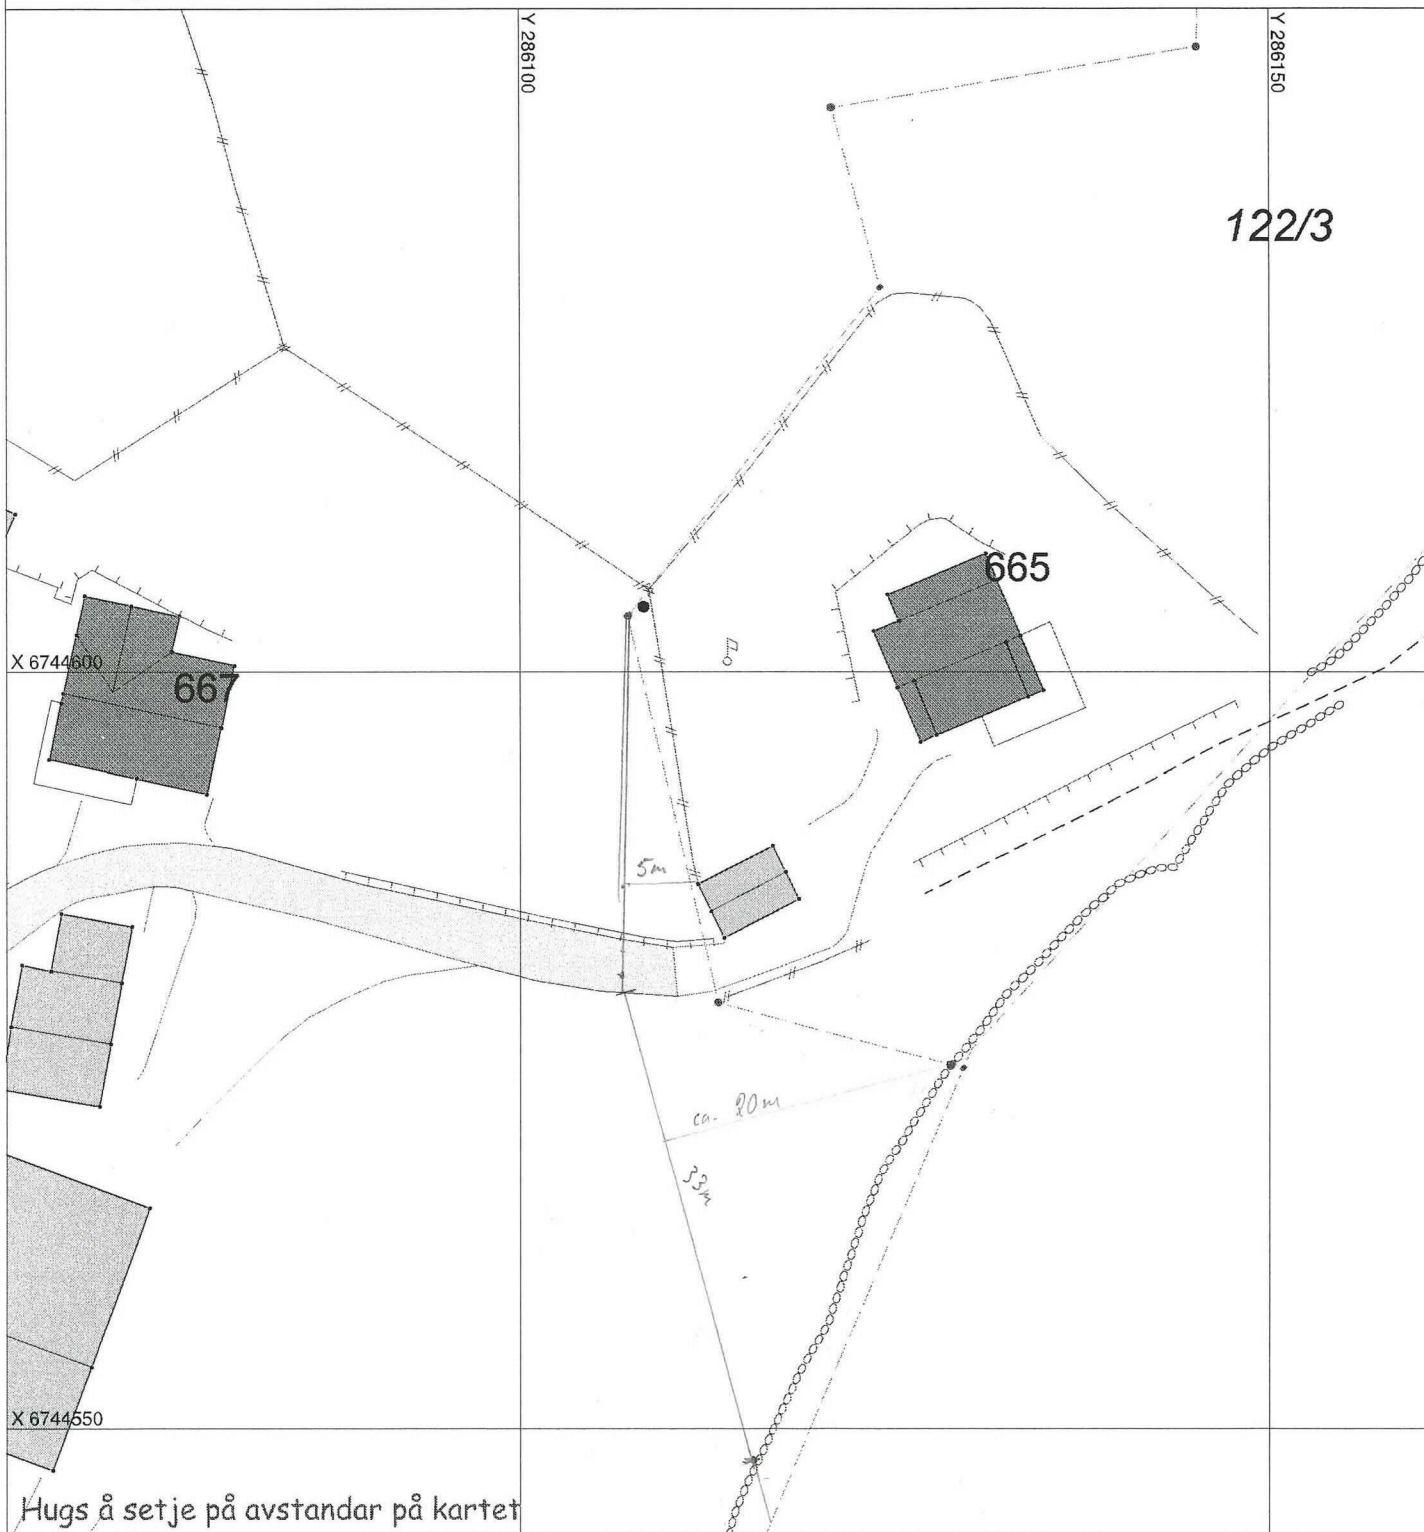

Hugs å setje på avstandar på kartet

SITUASJONSPLAN

- Tiltak

Underskrift Situasjonsplan _____ Dato _____