

From: Ottar Mæstad
Sent: Thu, 15 Apr 2021 15:09:26 +0000
To: Postmottak Alver
Cc: Ketil Mikkelsen
Subject: Søknad dispensasjon frå byggegrense mot kommunal veg
Attachments: Følg brev søknad om dispensasjon frå byggegrense mot kommunal veg.docx, VS: Forhåndsuttale - Byggegrene gbnr 347/70, Kartskisse med distanser.docx, Utfylt søknadsskjema dispensasjon komm veg.pdf

Hei

Sender som avtalt søknad om dispensasjon frå byggegrense mot kommunal veg for bygging av terrasse på gnr 347/70 på Rossland.

Takk for positiv førehandsuttale! Eg sender søknad til byggesaksavdelinga no med det same og legg førehandsuttalen ved der.

Vedlegg:

1. Følg brev
2. Søknadsskjema
3. Kartskisse
4. Førehandsuttale

Gje ein lyd dersom det er noko som manglar.

Venleg helsing
Ottar Mæstad
Tlf. 481 89 504.

Til
Alver kommune
Vegavdelinga

Rosslund, 15.04.2021

Søknad om å dispensasjon frå byggegrense mot kommunal veg

Eg søker om dispensasjon for å bygge terrasse. Sjå vedlagte søknad og kartskisse med avstand til kommunal veg.

Minste avstand er vegmidte er 11,75 meter. Terrassen vil ligge ca. 8 meter over vegbana. Den vil ikkje hindre ferdsel er sikt på nokon måte.

Viser til vedlagte førehandsuttale frå Ketil Mikkelsen.

Venleg helsing
Ottar Mæstad

From: Ketil Mikkelsen
Sent: Mon, 12 Apr 2021 11:25:03 +0000
To: Ottar Mæstad
Subject: VS: Forhåndsuttale - Byggegrene gbnr 347/70

Fra: Ketil Mikkelsen
Sendt: mandag 12. april 2021 13:22
Til: ottar.mested@cmi.no
Emne: Forhåndsuttale - Byggegrene gbnr 347/70

Hei,

Viser til telefonsamtale vedr terrasse i terreng, med avstand på 11m fra midte av kommunal veg - kv2012.

Utifra kart og vegfoto, ser Vegavedlinga ingen grunn til ikke å gi dispensasjon fra byggegrense 15m. Terrasse blir liggende godt over veg, og vil ikke berøre sikt.

Vh

Ketil Mikkelsen | Ingeniør Veg


Telefon: +47 997 34 763 | 56 37 51 68

Innbyggjarservice: +47 56 37 50 00

www.alverkommune.no



ALVER
KOMMUNE

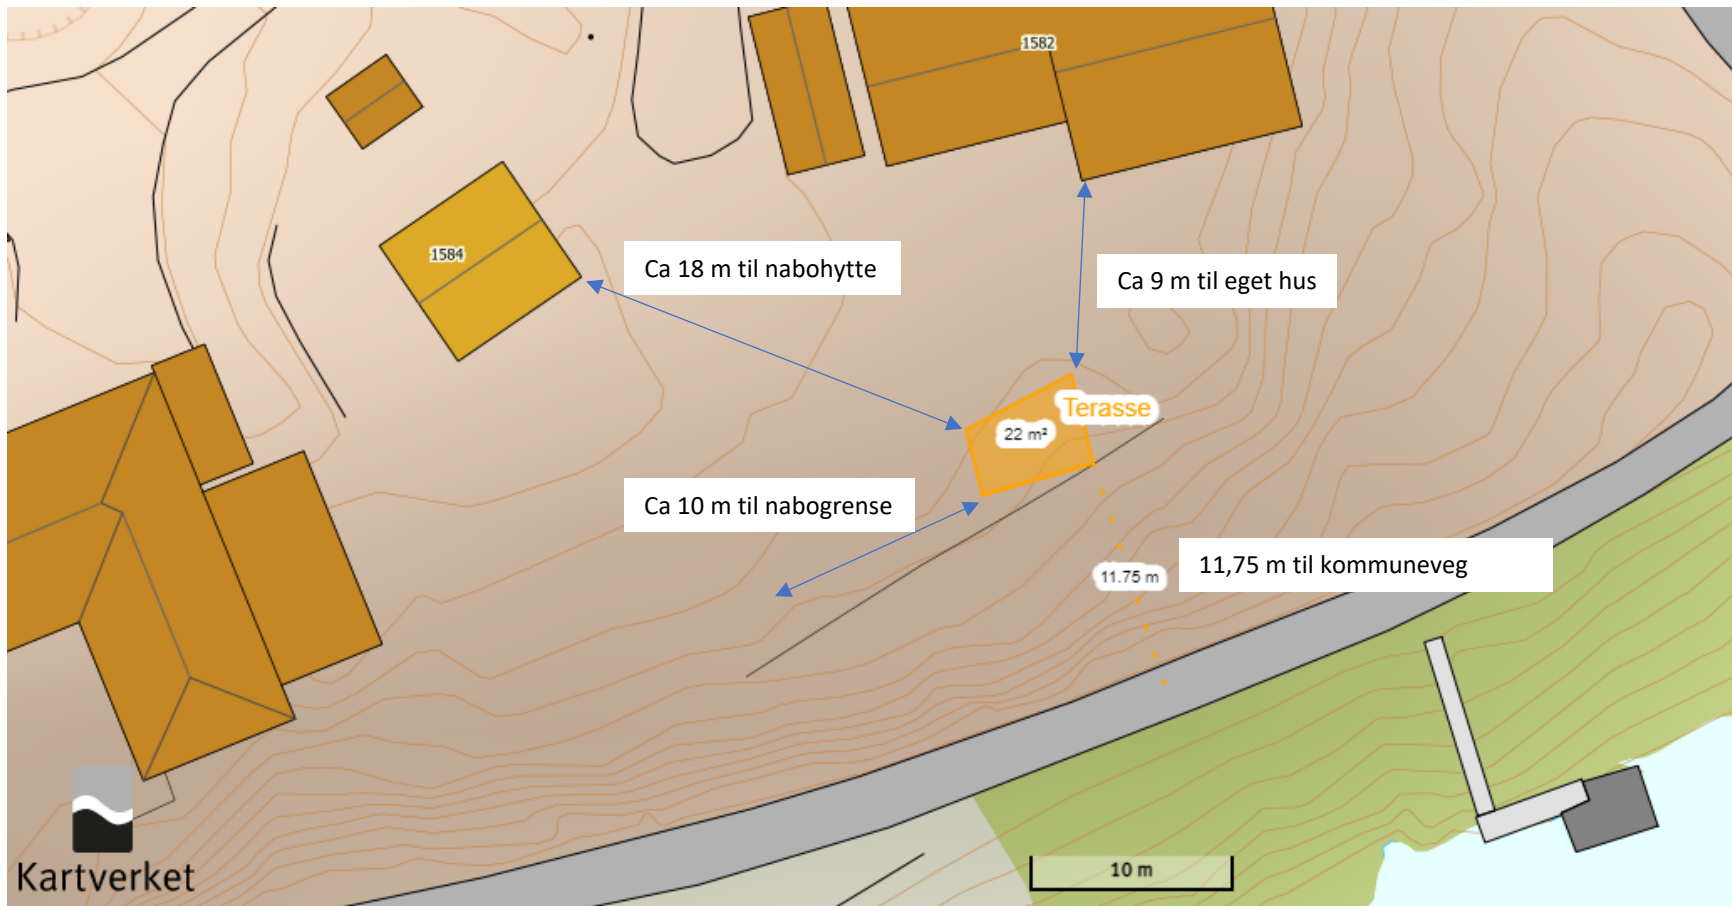

Til kommune:

Til vegavdelinga

SØKNAD OM DISPENSASJON FRÅ BYGGEGRENSE**Arbeida på eigedomen kan ikkje settast i gang før løyve frå kommunen er gjeve.**

Tiltakshavar Ottar Mæstad	Tlf. 481 89 504
Ansvarleg søkjar/utførande Ottar Mæstad	Tlf.
Byggeplassadresse Rosslandsvegen 1582	Gnr./bnr 347/70
Vegstrekning Kommunal veg til Rosslandskaaien	Stad Rossland
Tiltaket ligg i område med reguleringsplan Nei <input checked="" type="checkbox"/> (Søknaden vert handsama hjå vegmynde). Ja <input type="checkbox"/> Namn på planen: (Søknaden vert handsama hjå Byggesak).	

Søknad om dispensasjon frå byggegrensa langs kommunal veg.

- Det vert søkt om dispensasjon frå byggegrense som er 15 m frå midt kommunal veg.
 Det vert søkt om dispensasjon frå byggegrense som er ____ m frå vegkant på regulert veg
 Vedlagt følgjer grunngeving for særleg grunn i samsvar med PBL§19-1.
 Naboar er varsla om at det er søkt om dispensasjon.
 Vedlagt følgjer vedlagt kart/skisse i målestokk 1:500, med påteikna målsett tiltak, som viser avkøyrse.

Kva tiltak dispensasjonen gjeld (garasje, tilbygg m.v.).	Terrasse	..
Minste avstand frå planlagt bygg - til nabogrense mot veg	Ca 10,5	m
Minste avstand frå planlagt bygg - til midt kommunal veg	11.75	m

Signatur

Eg er kjend med at vanlege fristar for handsaming ikkje gjeld før løyve til avkøyring er avklart.

Dato: 15.04.2021	Tiltakshavar Ottar Mæstad (sign.)
---------------------	--------------------------------------

Søknad motteke hos kommunens vegmynde, Dato

- Uttale Søknad godkjent Søknad avslått

Merknader/vilkår

- Det skal være mogeleg å snu på eige grunn.
 Plassering av tiltaket må ikkje hindre sikt for andre trafikktilhøve på staden.
 Tiltaket må plasserast slik at krav til sikt for eigen avkøyring vert teke vare på.
 Tiltaket må plasserast _____ m frå ledningstracè.
 Tiltaket må plasserast _____ m frå midt kommunal veg.
 Anna:

Kommunens vegmynde Dato.....sign.