


Snitt A - A

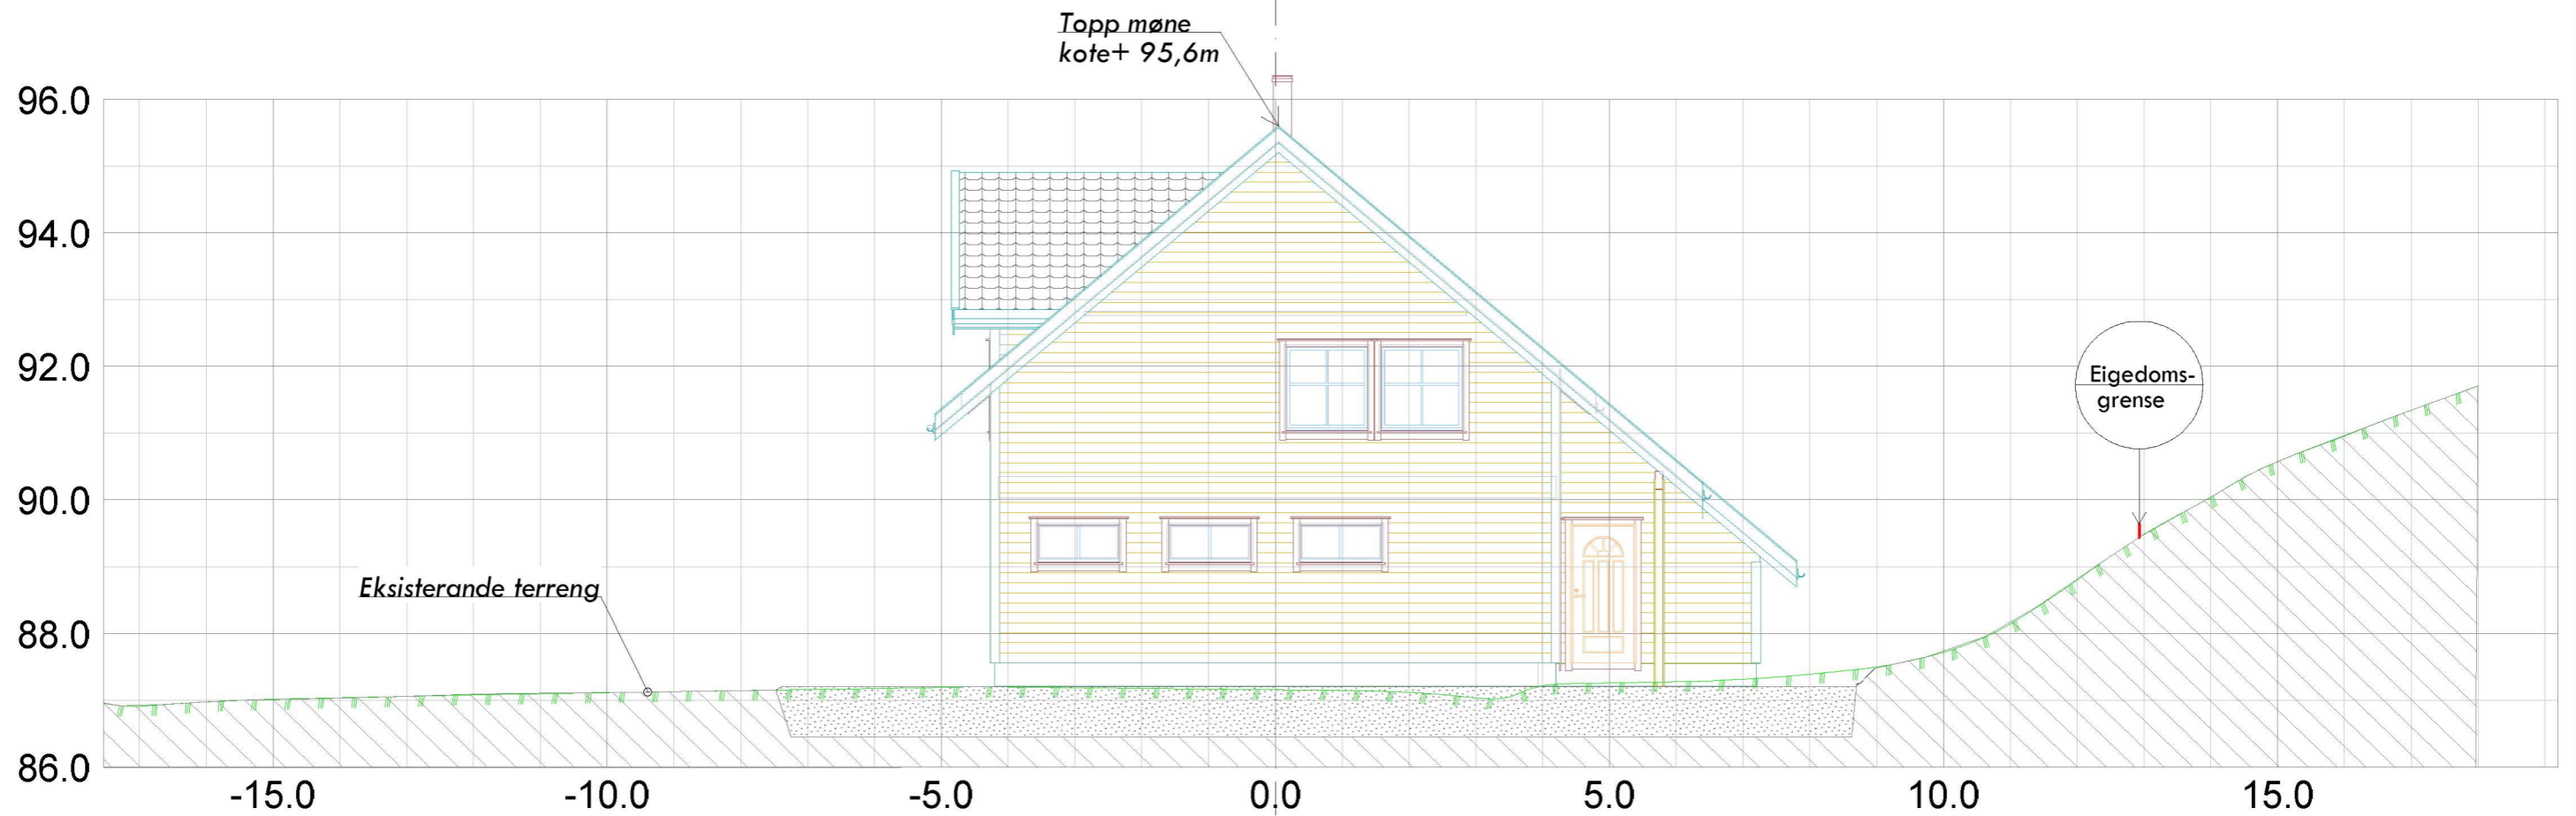

Kålas Bygg AS Torhusmyrane 2 5914 Eikangervåg				SH OPPÅLLING 1 Epost: post@sh-oppaulling.no Tlf 472 99 092	
Dato 29.05.2020	Konstr./tegnst sh	Godkjent:	Målestokk 1:100	Erstattet av:	301
Snitt A - A, sit.plan ny garasje Gnr 233, bnr 113, Ostereidet Tiltakshavar: Bjarne Holsen				Erstating for:	Alver Kommune
Herwisning:		Beregning:			