


Snitt B - B

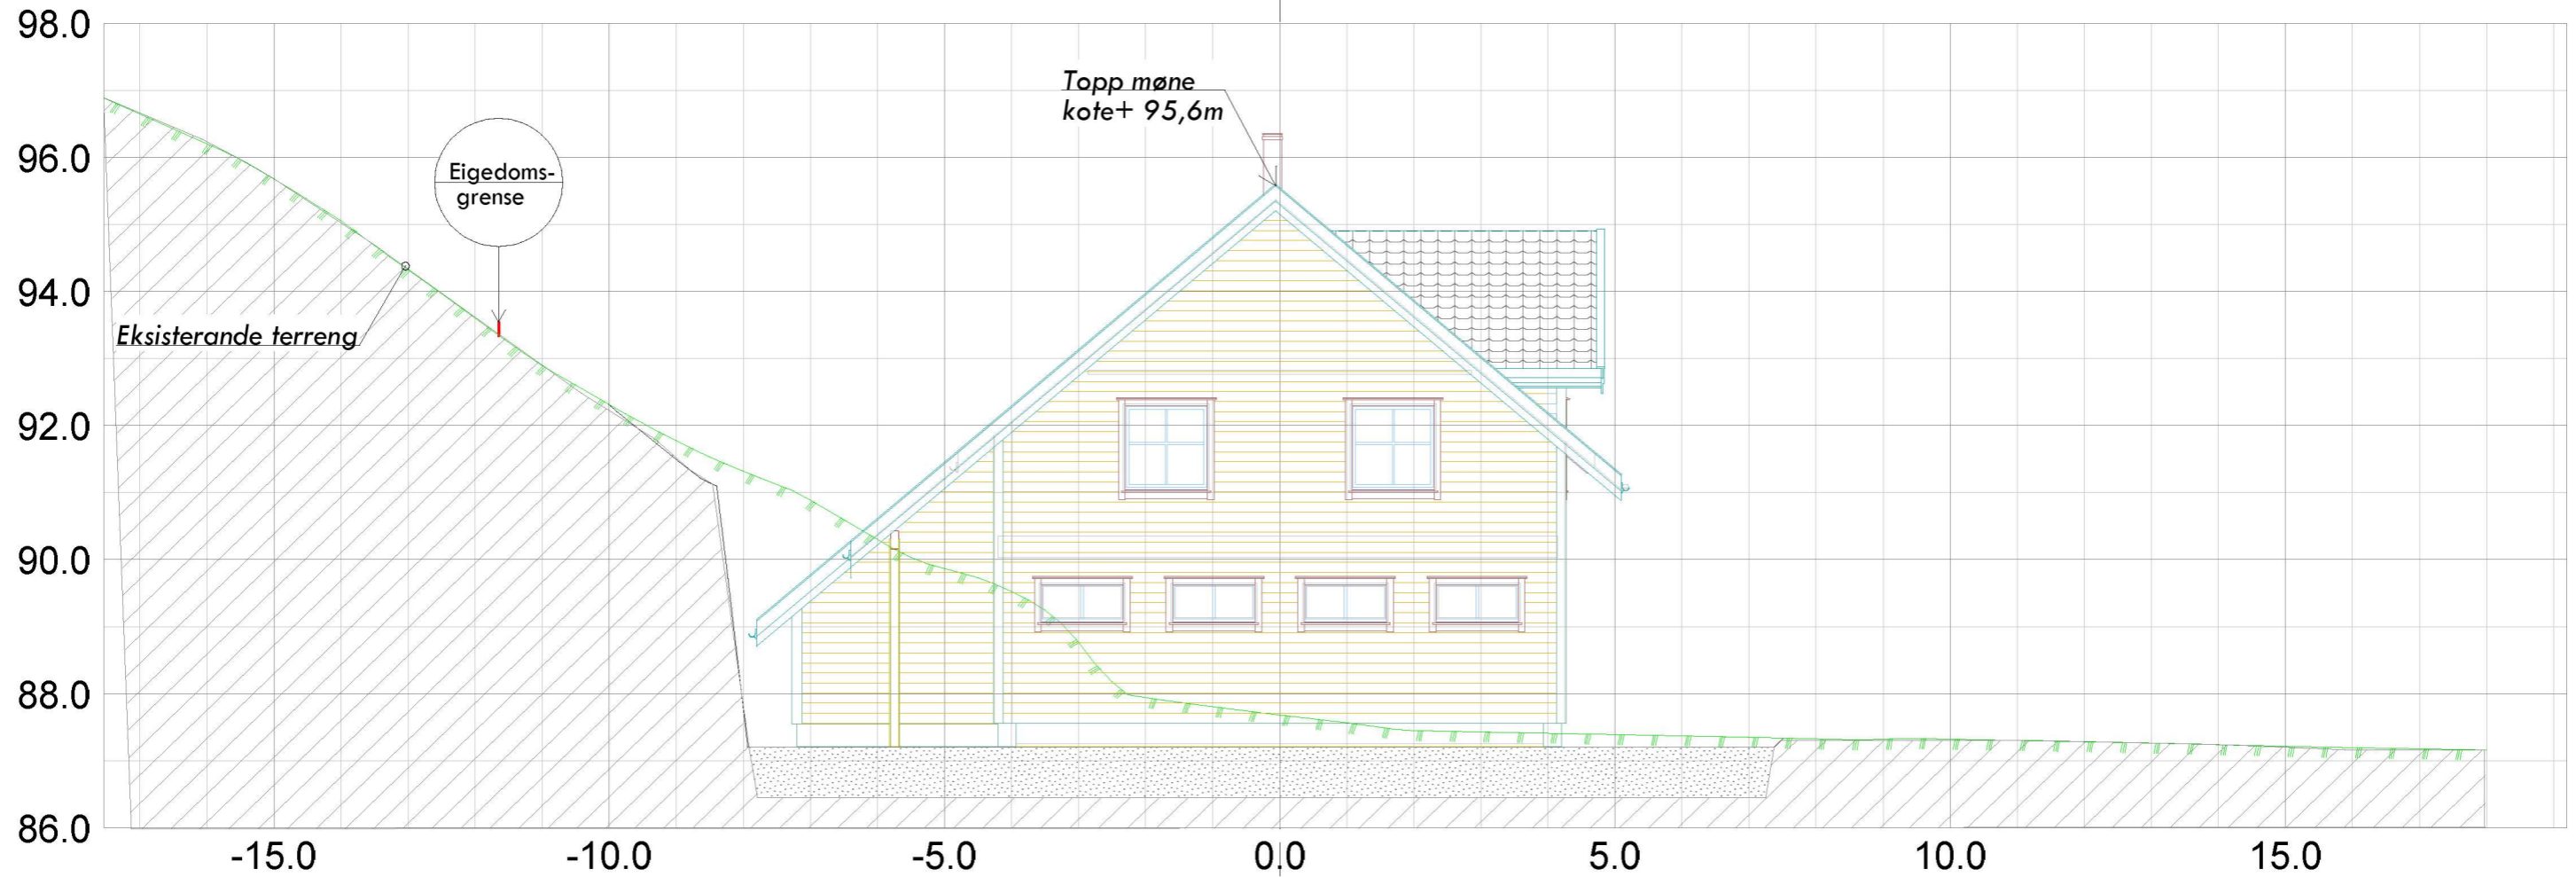

Kålas Bygg AS Torhusmyrane 2 5914 Eikangervåg				 Epost: post@sh-oppmaling.no Tlf 472 99 092
Dato: 29.05.2020	Konstr./tegnst: sh	Godkjent:	Målestokk: 1:100	
Snitt B - B, sit.plan ny garasje Gnr 233, bnr 113, Ostereidet Tiltakshavar: Bjarne Holsen			Erstattet av: 302	
Herwisning:	Beregning:	Alver Kommune		