


FASADE SØRVEST 1. PLAN

SPORTSBOD FINNES I TILLEGG I EKISTERENDE BODBYGG PÅ TOMTEN.
BOLIGEN TILRETTELIGGES FOR TILGJENGELIGHET PÅ 1. PLAN.

BYA:
BRA INNENDIG 1. PLAN: 161,1m²
BRA INNENDIG 2. PLAN: 136,4m²
BRA LOFTSPLAN: 46,8m²
BRA TAKOVERBYGG: 19,1m²
BRA BOLIG TIL SAMMEN: 338,7m²

NB: TILTAKET OVERSKRIDER 300m² OG
UTFØRENDE ER ANSVARLIG FOR AT AVFALLSPPLAN
UTARBEIDES. SLUTTRAPPORT FOR LEVERT
AVFALL SKAL LEVERES I FORBINDELSE MED
FERDIGATTEST.

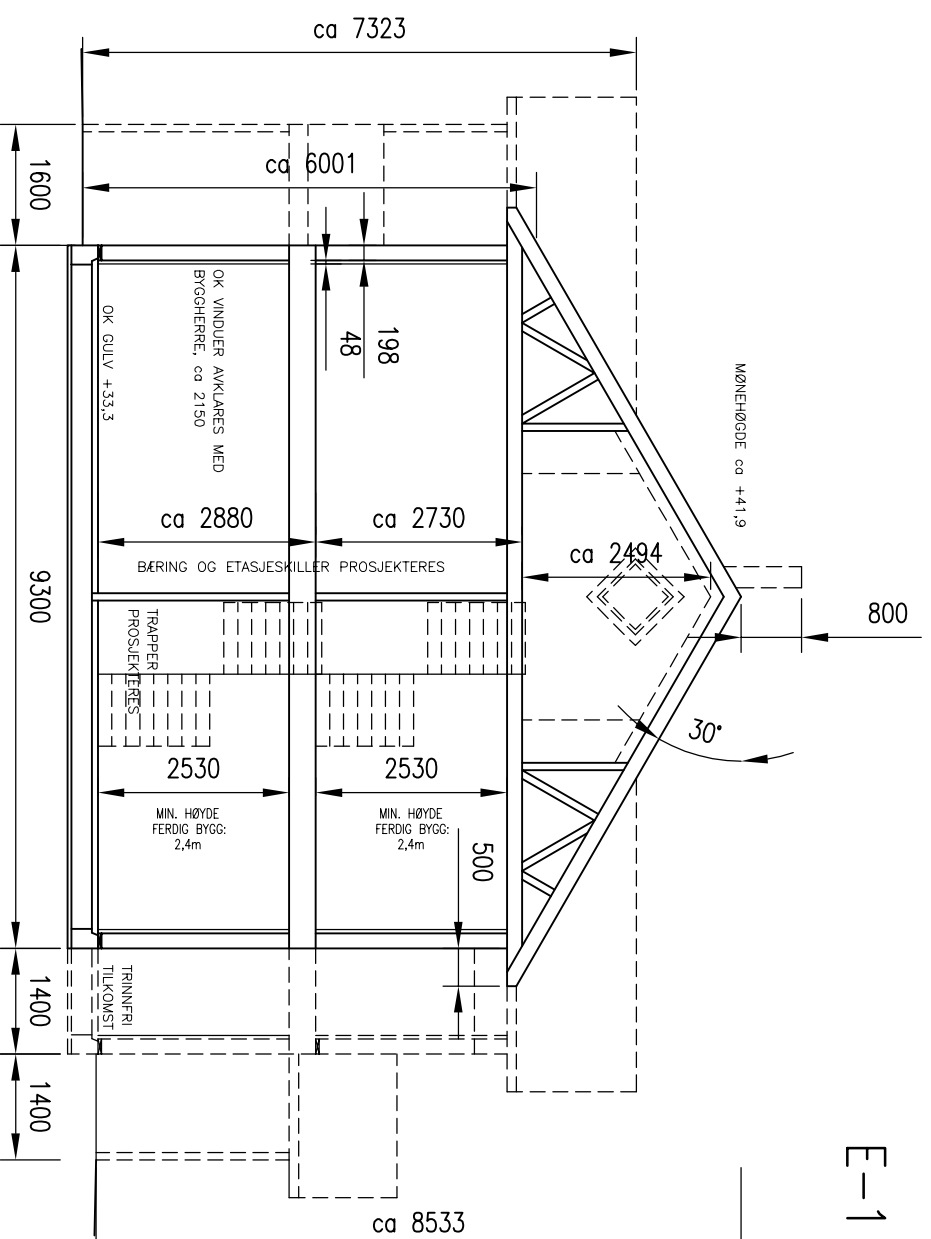

TYPISK SNITT

SØKNADSTEIGNINGER

NB!
DERSOM ANNET IKKE ER BESKREVET, KAN TEIGNINGEN KUN BRUKES SOM SØKNADSTEIGNING I
BYGGESAK. ARBEIDSTEIGNINGER MÅ PROSJEKTERES OG LEVERES SEPARAT.


- OBS!
- * TEIGNINGEN KAN PRINTES I FEIL SKALA
 - * IKKE TA MÅL DIREKTE PÅ TEIGNING
 - * BRUK BARE OPPGITTE MÅL

I HENHOLD TIL LOWERK ER DENNE TEIGNINGEN
ARKOCONSULT AS SIN EIENDOM.
DENNE TEIGNINGEN KAN IKKE BLI BRUKT,
OFFENTLIGGJORT ELLER GIS VIDERE TIL TREDJEPART
UTEN VÅRT SKRITLIGE SAMTYKKE. OVERTREDELSE AV
DETTE KAN SØKSMÅL.


A	FLYTTET VINDU OG DØR FASADE SØRØST	14.12.20/LAH
REV.	DESCRIPTION	DATE/SIGN
	<p>INGEBORG B. AUSTRHEIM OG MARTIN ALLING, NYTT VÅNINGSHUS</p> <p>GBNR. 243/5, ALVER 1. PLAN OG SNITT</p>	<p>OBS!</p> <ul style="list-style-type: none"> * TEIGNINGEN KAN PRINTES I FEIL SKALA * IKKE TA MÅL DIREKTE PÅ TEIGNING * BRUK BARE OPPGITTE MÅL
	<p>SCALE: 1:100</p> <p>DRAWN: LAH</p> <p>CHECKED: OH</p>	<p>REVISION/DATE: A/14.12.20</p> <p>PROJECT NO.: 2020254</p> <p>DRAWING NO.: 132620254A01</p> <p>FORMAT: A3</p> <p>DATE: 10.12.20</p> <p>DATE: 11.12.20</p>



ARKOCONSULT AS, Postboks 103, 5291 Valesstf.
Tel.: 56390003 – Fax.: 56191130 – Mob.: 93241511
Mail: post@arkococonsult.no – Org.nr.: 918269665 MVA

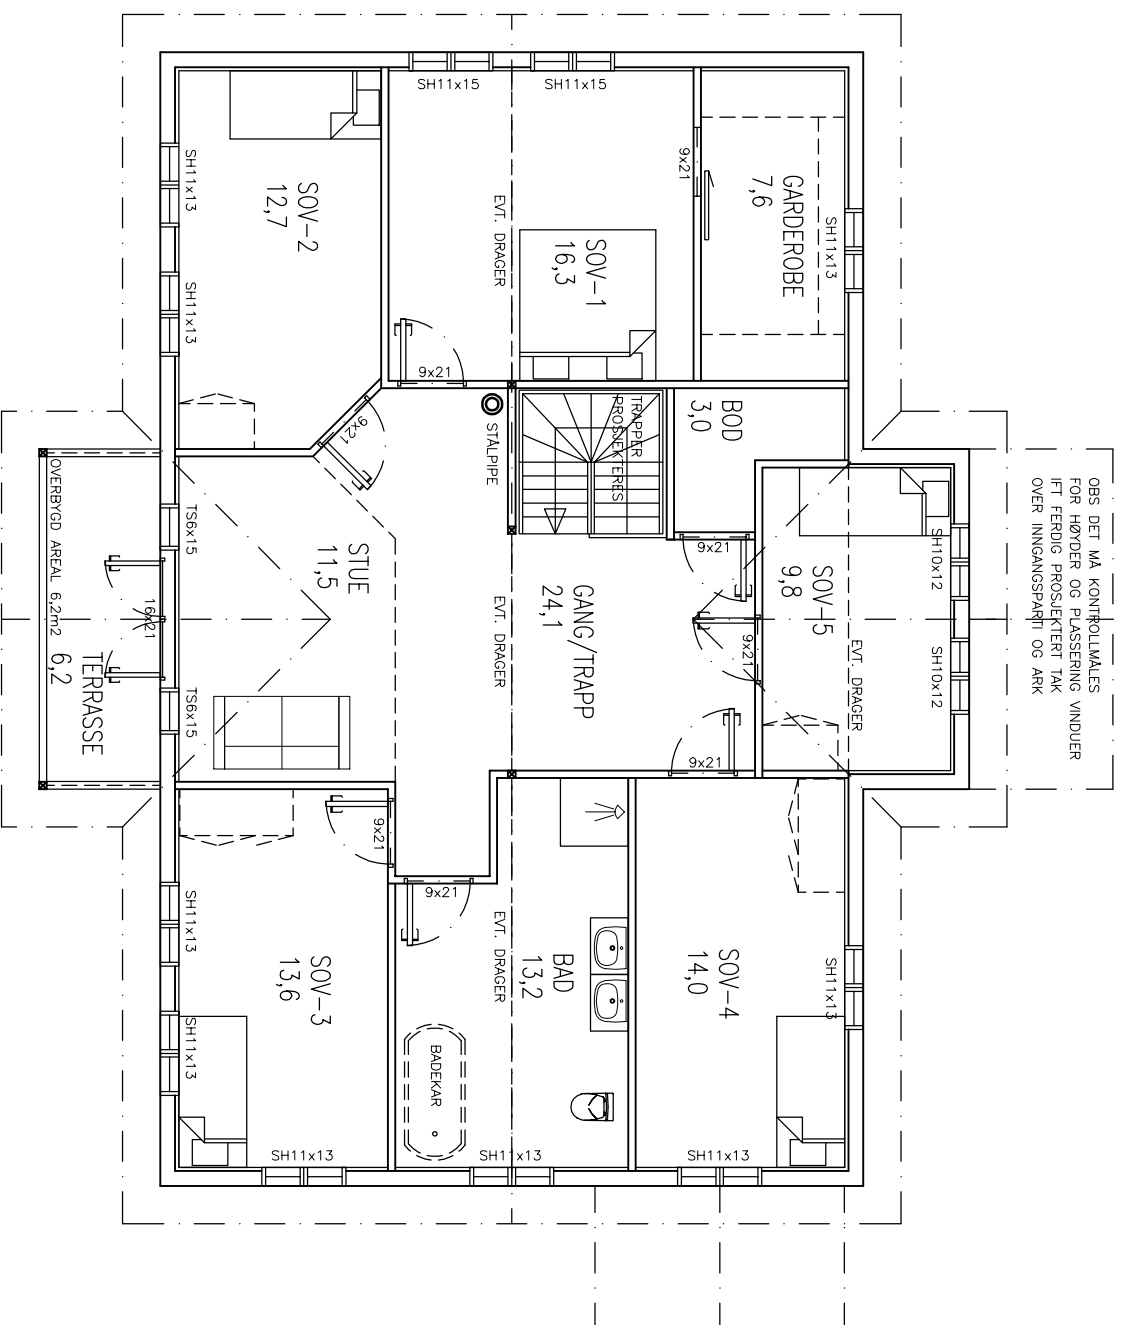


REV.	DESCRIPTION	DATE/SIGN
A	ENDRET PLANLØSNING, VINDUER	14.12.20/LAH
<p>SØKNADSTEGNINGER</p> <p>NBI DERSOM ANNET IKKE ER BESKREVET, KAN TEGNINGEN KUN BRUKES SOM SØKNADSTEGNING I BYGGESAK. ARBEIDSTEGNINGER MÅ PROSJEKTERES OG LEVERES SEPARAT.</p>		
<p>OBS!</p> <ul style="list-style-type: none"> * TEGNINGEN KAN PRINTES I FEIL SKALA * IKKE TA MÅL DIREKTE PÅ TEGNING * BRUK BARE OPPGITTE MÅL 		
<p>I HENHOLD TIL LOWERK ER DENNE TEGNINGEN ARKOCONSULT AS SIN EIENDOM. DENNE TEGNINGEN KAN IKKE BLI BRUKT, OFFENTLIGGJORT ELLER GIS VIDERE TIL TREDJEPART UTEN VÅRT SKRITLIGE SAMTYKKE. OVERTREDELSE AV DETTE KAN SØKSMÅL.</p>		
<p>INGEBORG B. AUSTRHEIM OG MARTIN ALLING, NYTT VÅNINGSHUS</p>		<p>REVISION/DATE: A/14.12.20</p>
<p>GBNR. 243/5, ALVER 2. PLAN</p>		<p>PROJECT NO.: 2020254</p>
<p>DRAWING NO.: 132620254A02</p>		<p>DRAWING NO.: 132620254A02</p>
<p>SCALE: 1:100</p>		<p>FORMAT: A3</p>
<p>DRAWN: LAH</p>		<p>DATE: 10.12.20</p>
<p>CHECKED: OH</p>		<p>DATE: 11.12.20</p>

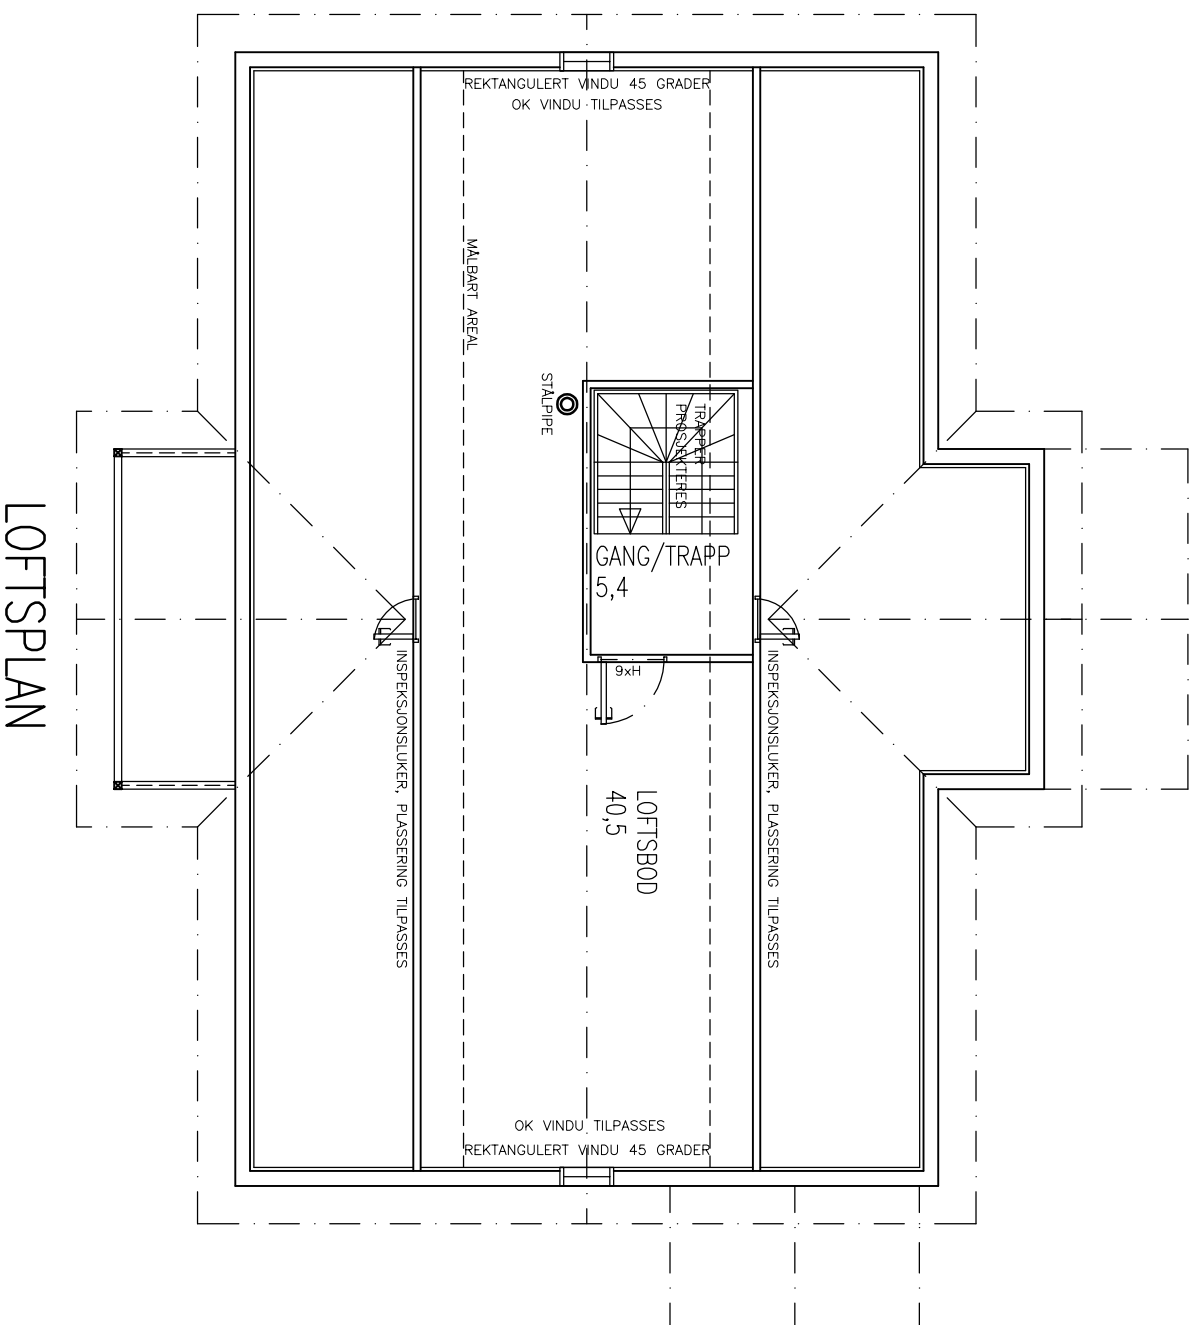

SØKNADSTEGNINGER

NBI
 DERSOM ANNET IKKE ER BESKREVET, KAN TEGNINGEN KUN BRUKES SOM SØKNADSTEGNING I BYGGESAK. ARBEIDSTEGNINGER MÅ PROSJEKTERES OG LEVERES SEPARAT.

REV.	DESCRIPTION	DATE/SIGN	
	<p>OBS!</p> <ul style="list-style-type: none"> * TEGNINGEN KAN PRINTES I FEIL SKALA * IKKE TA MÅL DIREKTE PÅ TEGNING * BRUK BARE OPPGITTE MÅL 		<p>I HENHOLD TIL LOWERK ER DENNE TEGNINGEN ARKOCONSULT AS SIN EIENDOM. DENNE TEGNINGEN KAN IKKE BLI BRUKT, OFFENTLIGGJORT ELLER GIS VIDERE TIL TREDJEPART UTEN VÅRT SKRITLIGE SAMTYKKE. OVERTREDELSE AV DETTE KAN SØKSMÅL.</p>
	<p>INGEBORG B. AUSTRHEIM OG MARTIN ALLING, NYTT VÅNINGSHUS</p>		<p>REVISION/DATE: PROJECT NO.: 2020254</p>
	<p>GBNR. 243/5, ALVER LOFTSPLAN</p>		<p>DRAWING NO.: 132620254A03</p>
	 <p>arkococonsult ARKOCONSULT AS, Postboks 103, 5291 Valesst.f. Tel.: 56390003 – Fax.: 56191130 – Mob.: 93241511 Mail: post@arkococonsult.no – Org.nr.: 918269665 MVA</p>		<p>SCALE: 1:100 FORMAT: A3</p>
			<p>DRAWN: LAH DATE: 10.12.20</p>
			<p>CHECKED: OH DATE: 11.12.20</p>

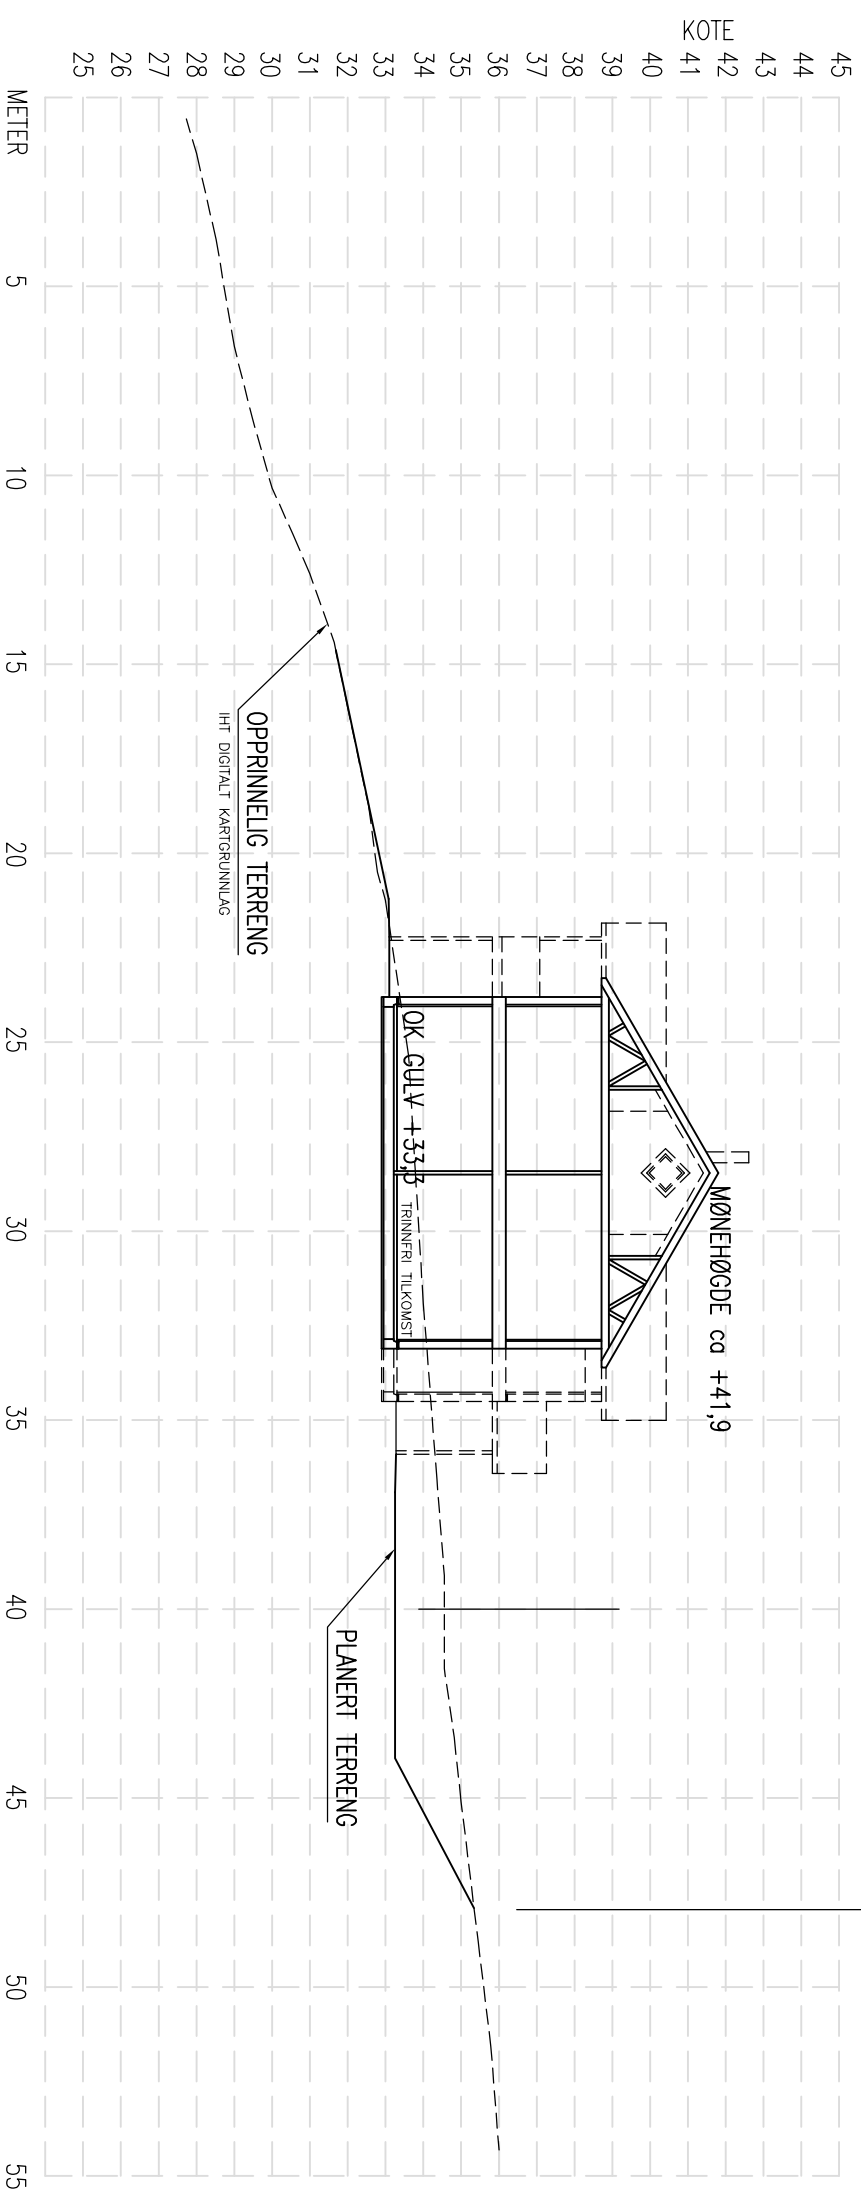

TERRENGPROFIL A-A

SØKNADSTEGNING


NB!
 DERSOM ANNET IKKE ER BESKREVET, KAN TEGNINGEN KUN BRUKES SOM SØKNADSTEGNING I BYGESAK. ARBEIDSTEGNINGER MÅ PROSJEKTERES OG LEVERES SEPARAT.

REV.	DESCRIPTION	DATE/SIGN
B	ENDRING AVKJØRSEL	25.03.21/LAH
A	ENDRET OK GULV	14.12.20/LAH

<p>OBS!</p> <ul style="list-style-type: none"> * TEGNINGEN KAN PRINTES I FEIL SKALA * IKKE TA MÅL DIREKTE PÅ TEGNING * BRUK BARE OPPGITTE MÅL 	<p>I HENHOLD TIL LOWERK ER DENNE TEGNINGEN ARKOCONSULT AS SIN EIENDOM. DENNE TEGNINGEN KAN IKKE BLI BRUKT, OFFENTLIGGJORT ELLER GIS VIDERE TIL TREDJEPART UTEN VÅRT SKRITLIGE SAMTYKKE. OVERTREDELSE AV DETTE KAN SØKSMÅL.</p>
<p>INGEBORG B. AUSTRHEIM OG MARTIN ALLING, NYTT VÅNINGSHUS</p>	<p>REVISION/DATE: B/25.03.21</p>
<p>GBNR. 243/5, ALVER TERRENGPROFIL A-A</p>	<p>PROJECT NO.: 2020254</p>
<p>arkoconsult ARKOCONSULT AS, Postboks 103, 5291 Valesst.f. Tel.: 56390003 – Fax.: 56191130 – Mob.: 93241511 Mail: post@arkoconsult.no – Org.nr.: 918269665 MVA</p>	<p>DRAWING NO.: 132620254A11</p>
<p>SCALE: 1:200 DRAWN: LAH CHECKED: OH</p>	<p>FORMAT: A3 DATE: 10.12.20 DATE: 11.12.20</p>

GRENSE

D-3

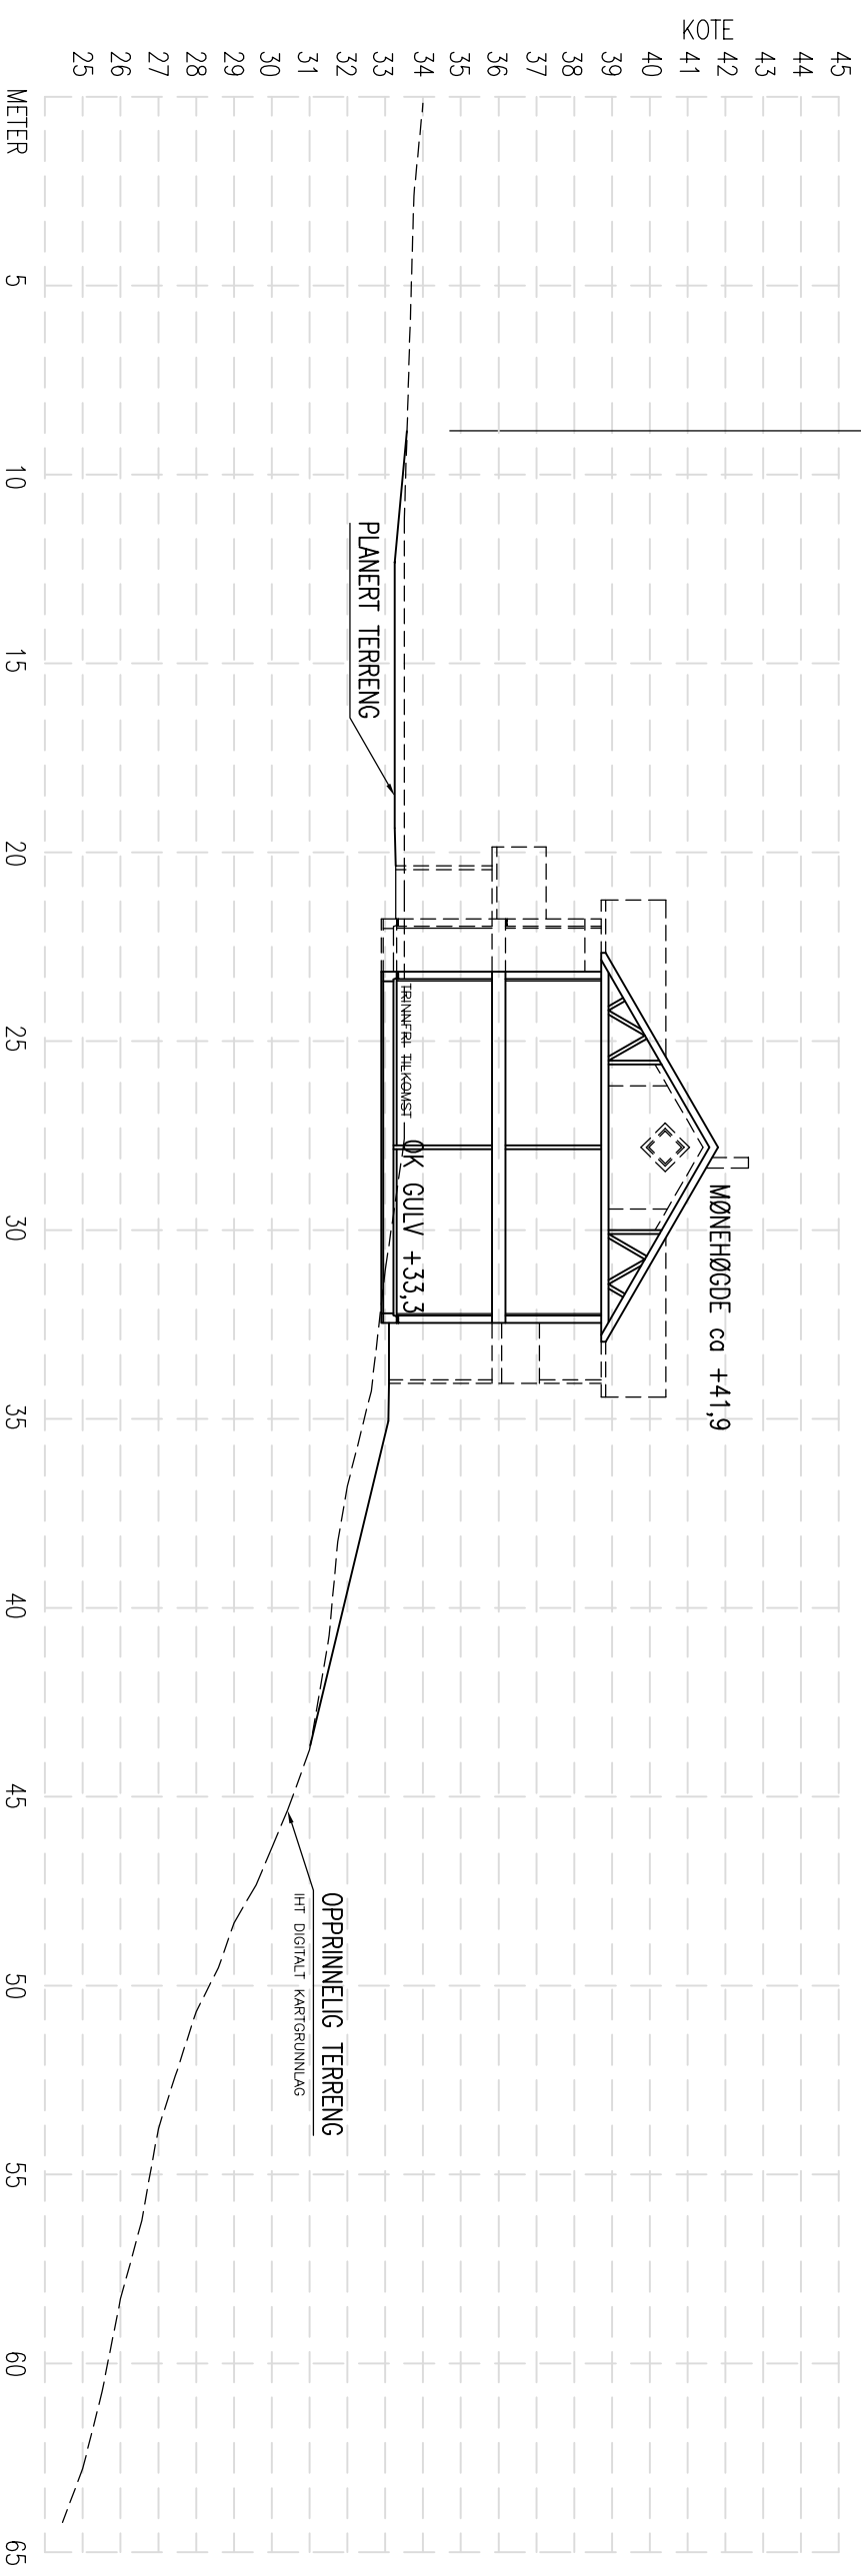

TERRENGPROFIL B-B

SØKNADSTEGNING

NB!
 DERSOM ANNET IKKE ER BESKREVET, KAN TEGNINGEN KUN BRUKES SOM SØKNADSTEGNING I BYGESAK. ARBEIDSTEKNINGER MÅ PROSJEKTERES OG LEVERES SEPARAT.

DATE/SIGN	OBS!	I HENHOLD TIL LOWERK ER DENNE TEGNINGEN ARKOCONSULT AS SIN EIENDOM. DENNE TEGNINGEN KAN IKKE BLI BRUKT, OFFENTLIGGJORT ELLER GIS VIDERE TIL TREDJEPART UTEN VÅRT SKRITLIGE SAMTYKKE. OVERTREDELSE AV DETTE KAN SØKSMÅL.
14.12.20/LAH	<ul style="list-style-type: none"> * TEGNINGEN KAN PRINTES I FEIL SKALA * IKKE TA MÅL DIREKTE PÅ TEGNING * BRUK BARE OPPGITTE MÅL 	

INGEBORG B. AUSTRHEIM OG MARTIN ALLING, NYTT VÅNINGSHUS	REVISION/DATE: A/14.12.20
GBNR. 243/5, ALVER TERRENGPROFIL B-B	PROJECT NO.: 2020254
	DRAWING NO.: 132620254A12

REV.	DESCRIPTION	SCALE:	FORMAT:
A	ENDRET OK GULV	1:200	A3
		DRAWN:	DATE:
		LAH	10.12.20
		CHECKED:	DATE:
		OH	11.12.20

arkoconsult
 ARKOCONSULT AS, Postboks 103, 5291 Valesstf.
 Tel.: 56390003 – Fax.: 56191130 – Mob.: 93241511
 Mail: post@arkoconsult.no – Org.nr.: 918269665 MVA