


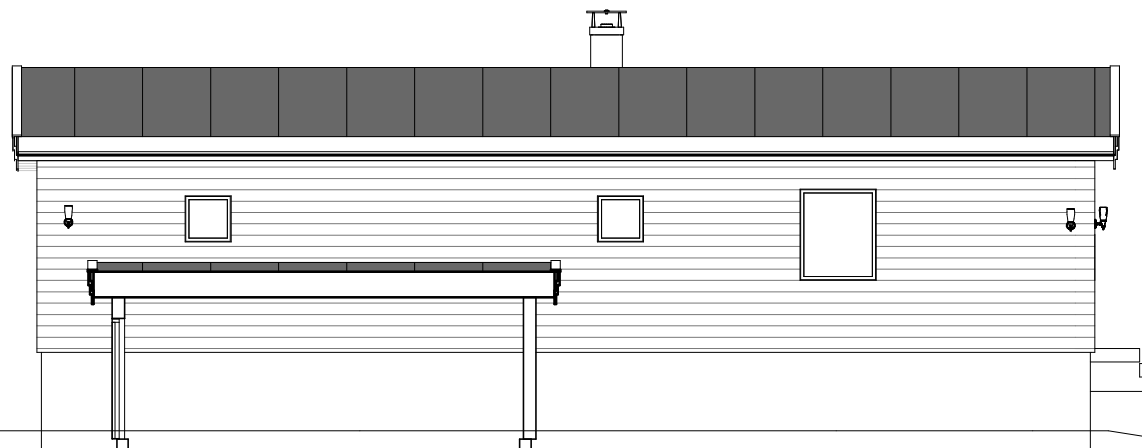

Byggmester Romarheim AS

Totalentreprise:
Prosjektering - Byggesøknad - Utførelse

Vedlegg D-4

Snitt 3-3



Tegningen er beskyttet i henhold til lov om opphavsrett.
Kan ikke benyttes uten samtykke fra Byggmester Romarheim AS

Project nr : 1054

Project name : Fritidsbolig Vabø

Dato : 06.04.2021

Revisjons nr. :

Gnr. 102, Bnr 72

Målestokk 1 : 100